


LEGENDA:

- NOWO-PROJEKTOWANE ŚCIANY
- POMIESZCZENIA DO KOMPLEKSOWEGO REMONTU
- CIĄG KOMUNIKACYJNY OBJĘTY REMONTEM
- DRZWI DO WYMIANY
- ROZDZIELNIA ELEKTRYCZNA DO REMONTU.

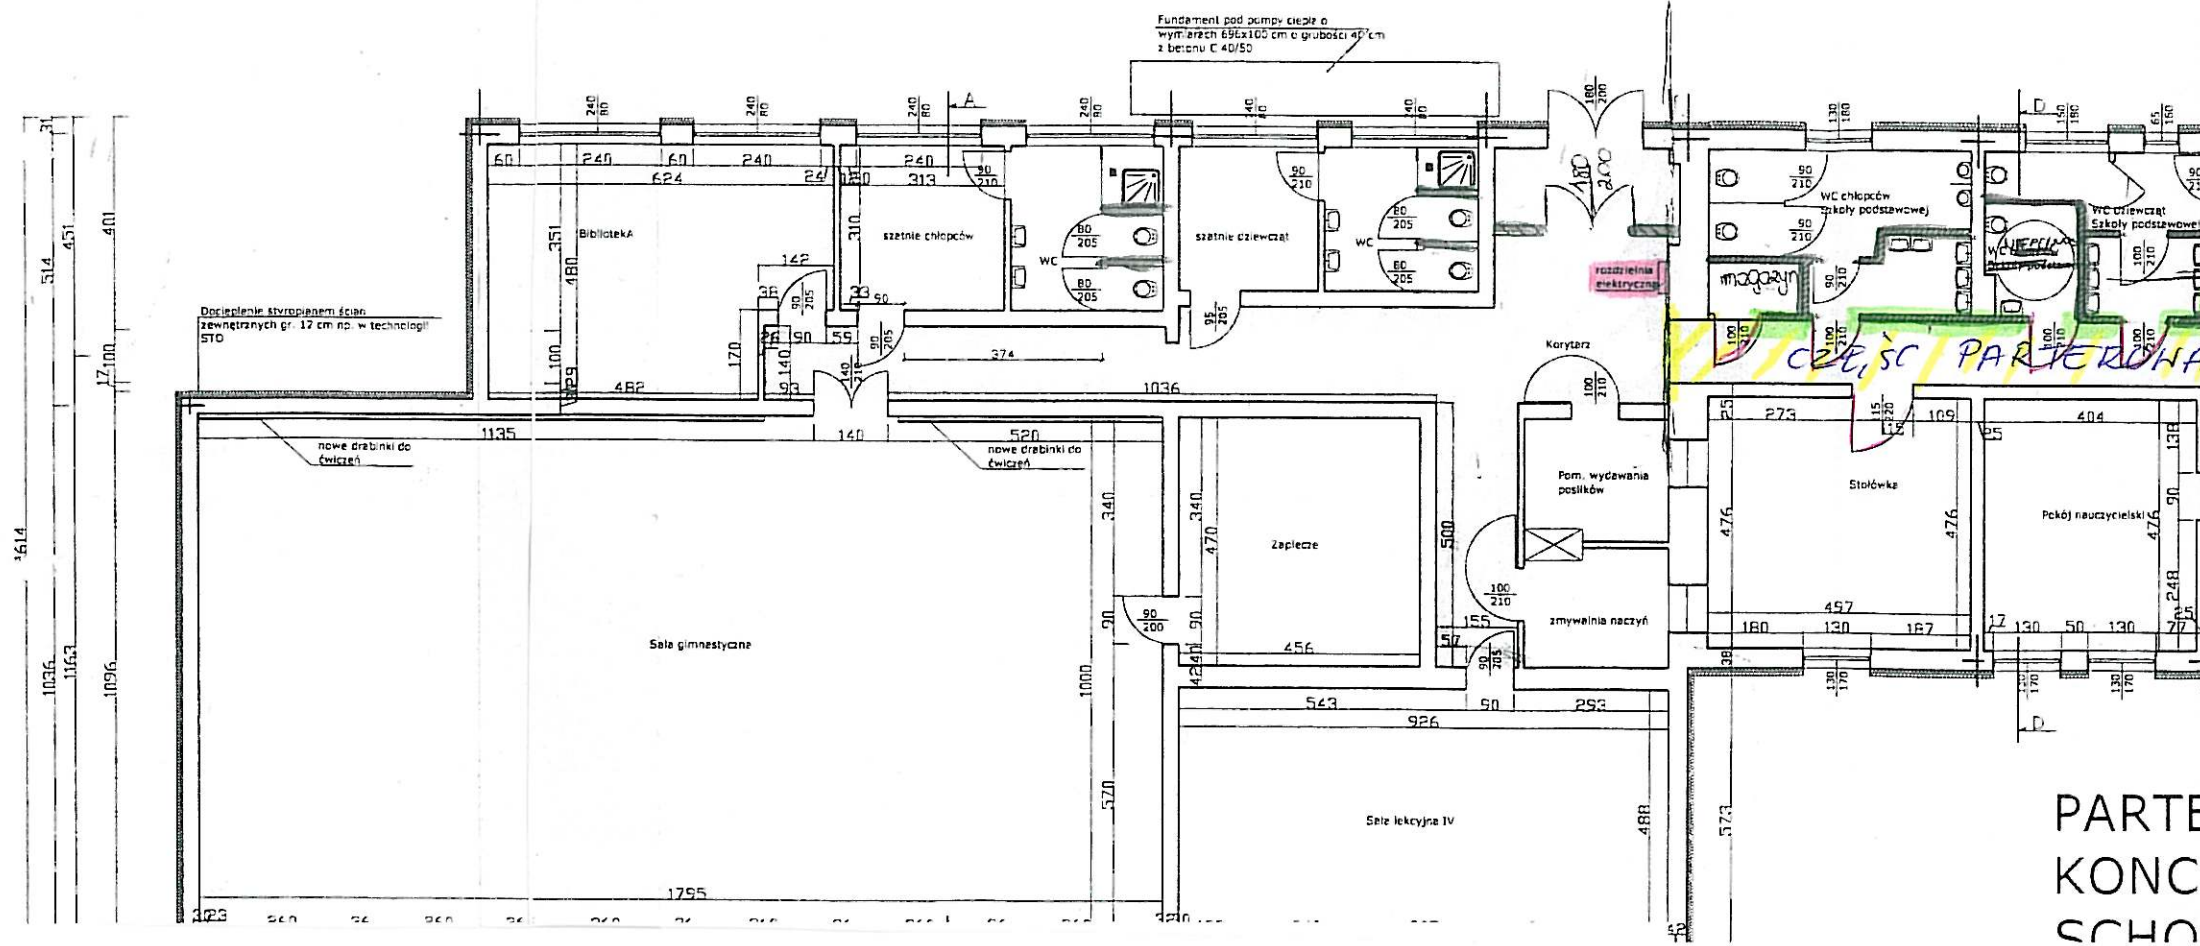

PARTE
KONCI
SCHO