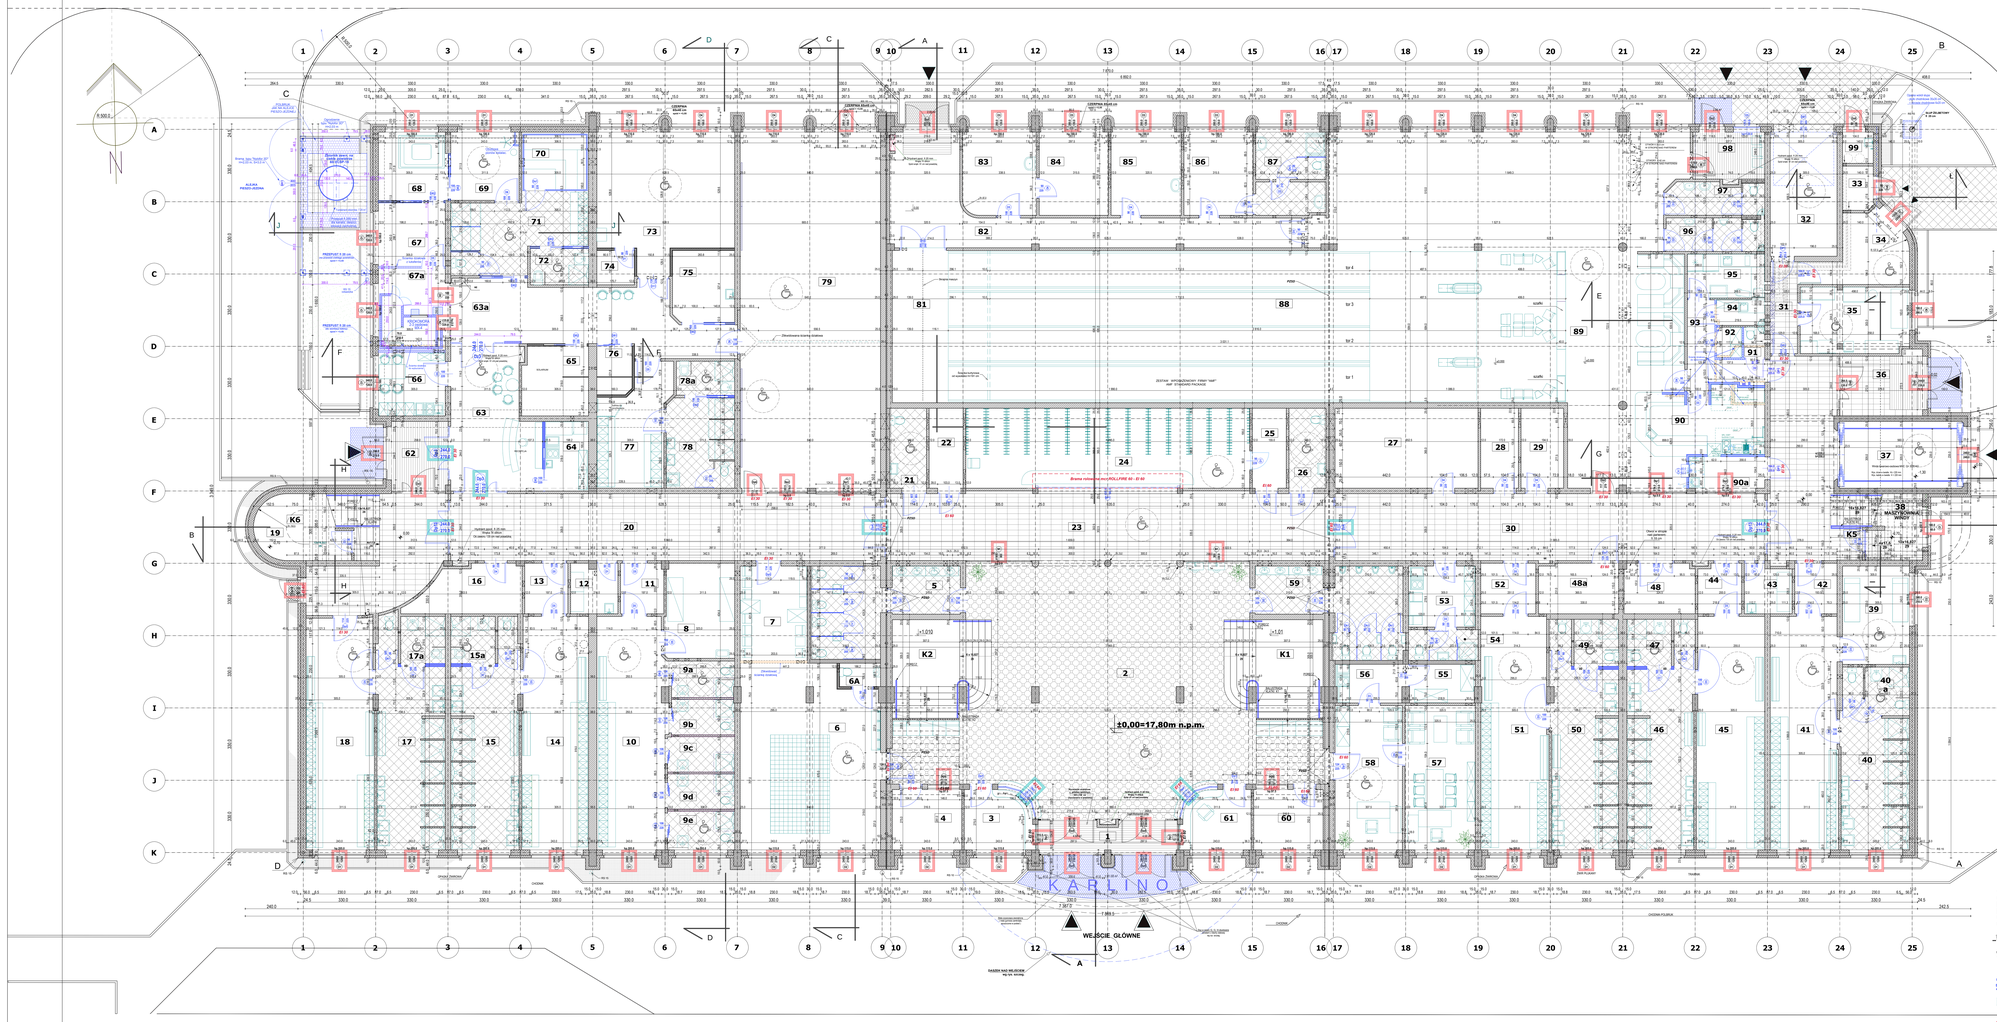

WYKAZ POMIESZCZEŃ

Nr pom.	Nazwa pomieszczenia	Powierzchnia użytkowa [m2]
ZESPÓŁ POMIESZCZEŃ OGÓLNYCH HALI SPORTOWEJ		
1	Przedsionek	9,31
2	Hall główny	137,07
3	Portiernia	8,23
4	Szatnia	32,05
5	Toaleta damska	30,49
6	Sala zabaw dla dzieci	82,05
6A	Toaleta dzieci	1,98
7	Aneks sali zabaw	13,55
8	Pokój opiekunów	8,00
9a, 9b, 9c, 9d, 9e	WC + Natryski niepełnosprawnych	19,26
10	Szatnia I	37,62
11	Przedsionek	4,52
12	Magazyn	4,68
13	Przedsionek	4,52
14	Szatnia II	32,20
15	Natryski II + WC	28,24
15a	WC + Natryski niepełnosprawnych	4,35
16	Magazyn	3,84
17	Natryski III + WC	28,24
17a	WC + Natryski niepełnosprawnych	4,35
18	Szatnia III	33,16
19	Pom.gospodarcze	8,27
20	Korytarz	87,47
21	WC niepełnosprawnych "G"	6,00
22	Serwerownia	6,19
23	Korytarz	86,40
24	Sala/korytarz	48,00
25	Dozorka	6,08
26	WC niepełnosprawnych "M"	6,00
27	Pom. techniczne	22,82
28	Mag. środków czystości	5,28
29	Pomieszczenie sprzątaczek	5,28
30	Korytarz	92,22
31	Korytarz	5,24
32	Garaż tam. dost./	17,28
33	Pom. techniczne	2,90
34	Pomieszczenie terenowego	19,84
35	Warsztat i magazyn konserwatora	19,84
36	Przedsionek	11,05
37	Winda ewerdec - osobowa	15,64
38	Maszynownia	13,89
39	Pom. techniczne	10,80
40	Natryski IV + WC	23,35
40a	WC + Natryski niepełnosprawnych	4,27
41	Szatnia IV	33,78
42	Przedsionek	4,68
43	Magazyn	3,84
44	Przedsionek	4,52
45	Szatnia V	32,00
46	Natryski V + WC	28,24
47	WC + Natryski niepełnosprawnych	4,35
48	Magazyn	7,65
48a	Pomieszczenie techniczne	8,33
49	WC + Natryski niepełnosprawnych	4,35
50	Natryski VI + WC	28,24
51	Szatnia VI	32,62
52	Przedsionek	4,80
53	Suszenie sprzątaczek	8,49
54	Umywalnia sprzątaczek	4,45
55	Magazyn	3,84
56	Aneks kuchenny	5,82
57	Gabinet dyrektora	20,92
58	Sekretariat	20,45
59	Toaleta męska	20,30
60	Przedsionek toaletki	2,00
61	Kąpiel	8,48
K1	Kiosk spożywczy	18,06
K2	Kiosk	18,06
K3	Kiosk	15,94
K4	Kiosk	15,94
	Razem pow. użytkowa	**1335,39**

Nr pom.	Nazwa pomieszczenia	Powierzchnia użytkowa [m2]
ZESPÓŁ POMIESZCZEŃ CENTRUM REHABILITACJI		
62	Przedsionek	8,67
63	Hall - recepcja	24,36
63a	Korytarz	33,15
64	Pokój lekarzy	9,00
65	Solarium	5,08
66	Pokój socjalny pracowników	8,80
67	Pokój wypoczynkowy	8,81
67a	Kinezytorapia	11,84
68	Pokój zabiegowy	9,77
69	MFR/ULTRASUNA	9,77
70	Sauna	8,17
71	Szatnia + natryski	19,01
72	WC + natryski niepełnosprawnych	4,12
73	Przedsionek	4,35
74	Magazyn hydroterapii	2,87
75	Pokój masażu	3,20
76	Solarium poziome	5,85
77	Solarium	13,09
78	Szatnia + WC	19,64
78a	WC + natryski niepełnosprawnych	4,12
79	Sala ćwiczeń rehabilitacyjnych + Silownia	104,02
	Razem pow. użytkowa	**355,14**

Nr pom.	Nazwa pomieszczenia	Powierzchnia użytkowa [m2]
ZESPÓŁ POMIESZCZEŃ KRĘGIELNI		
81	Korytarz	17,13
82	Korytarz	30,87
83	Warsztat	12,74
84	Magazyn	11,06
85	Mag. środk. czystości i sprzętu	12,18
86	Pomieszczenie	12,18
87	Lazienka + WC personelu	11,81
88	Krągielnia	195,14
89	Hall + recepcja	139,65
90	Bar	16,94
90a	Kuchenka	5,41
91	WC personelu	1,43
92	Magazyn suchy	1,64
93	Korytarz	7,60
94	Przygotowalnia brudna	2,61
95	Przygotowalnia czysta	2,61
96	Toaleta męska	6,14
97	Toaleta damska	6,40
98	Przedsionek	2,00
99	Przedsionek do odpadki	2,00
	Razem pow. użytkowa [m2]	**516,39**

Powierzchnia użytkowa parteru [m2]	**2206,92**
Ogółem powierzchnia użytkowa obiektu [m2]	**4543,44**

AKTUALIZACJA - 4 września 2012 r.
1. Zmiana w sali zabaw - dla dzieci do lat trzech, dopompowano dup (wtłoczy 5-20 cm oraz fragment pola przyjmuje dla podłoża nadawcorzeja: nerolitu/ kondycja dachowej nad parkiem.

AKTUALIZACJA - 10 października 2012 r.
1. Zmieniono salę nr 6 (na sepce dla dzi) - do sali wejścia przedsionek w 62. Dzwi (1x0.9) w przedsionku w 63 pozostają bez zmian.
2. Zmieniono ściankę w sali nr 62 (wybrać na linia 246 wg proj. branżowego. Rozwiązanie zmiana na metalowa.

AKTUALIZACJA - z dn. 21 Czerwca 2012 r.
1. DWUNAŚCIU PRZYMACZENIE CZĘŚCI PRZEDSZEŚCIU DO WYSOCZEGOLAPCH STRIP OGARCHY PRZEDCIAPCZENIEJ NA PARTEZCIE I I KLETKZE.
2. ZMIAŁUŚCIMAŁ TABELIZEN PRZECIAPCZENIOWYCH ORAZ WYKAZ.
3. ZMIAŁUŚCIMAŁ TABELIZEN PRZECIAPCZENIOWYCH ORAZ WYKAZ.
- drzw Dp1/ (EB) zmieniono na DP2/ (lewy wymagał pod) - w ściał drzw wewn.)
- drzwi Dp2/ (EB) zmieniono na DP3/ (lewy wymagał pod) - w ściał drzw wewn.)
- ciemnia Ap8 (EB) zmieniono na Ap9 (EB)
- wymieniono na 1 palnik dodatkowy 2 ściał drzw Dp7 (EB)
4. Na parterze kuchnia zmiana kolorystyczna w 70 / 71 (zastąpiono kolorystycznie Dp10 (EB)
5. Na parterze łazienki hp przy skrzyżowaniu ze D-G- przesunięcie na przedsionek, ściana kosiarza przy skrzyżowaniu ze D/H
6. Na 1 parterze łazienki hp przy skrzyżowaniu ze D/H - przesunięcie na przedsionek, ściana kosiarza przy skrzyżowaniu ze D/H
7. Na parterze przesunięcie ściany w 15 - przesunięcie do ściany- zwiększenie o 20 cm do 15 cm w kierunku wschodnim
8. Na parterze przesunięcie ściany zewnętrznej z linią wentrzaja ściany bufetu (pos. w 30)

AKTUALIZACJA - z dn. 19.10.2012
1. ZMIAŁUŚCIMAŁ WYMAGANIAMI DRZWI PRZECIAPCZENIOWYCH ORAZ WYKAZ. ZMIAŁUŚCIMAŁ TABELIZEN PRZECIAPCZENIOWYCH ORAZ SYSTEMAL ELEMENTÓW PRZECIAPCZENIOWYCH - SAPA SFB 2074_50 N - (EB) (EB) (
2. JAKO UZNACZENIE WŁAŚCIWEGO SLEPIERI - ALUMINIOWEJ ORAZ DRZWI I NADBETU PRZECIAPCZENIOWYCH NA ROZTIKCH POZAKO TRYMAPT CITHOKI W SAKTLE GDZIEZT"

AKTUALIZACJA - 28.X.2012r
1. W osiądu z usytuowaniem kotłowni w Centrum Rehabilitacji wyznaczono następujące zmiany:
- zmiana wymiarów: 39 poss przesunięcie ściane działowej z ok 70" z 15 cm, pomieszczenie w 77 zmniejszono przez odzielenie ścianką z kabiny gen. w 78, w dzisze zmieszczono kotłownię (3 z osobowy) typ. WR-wh
- w 79 zmiana wymiarów pomieszczenia z drzwami DzS. na szerzej 63 (1ref - z wnuszyć nad ciąć- Ełu / wyciąć).
- zmiana wyposażenie instalacyjna pomieszczeń i dopompowano ewentyzry zbiornik wyrzutowy w 79
2. W osiądu na zmianę technologii zasilaniu gazem/olejem z kagoń zmieniono ułład pomieszczeń dąbrzia kotłeu oraz wyznaczenie miejsca/ ujęć/zmiana
3. Sala zabaw dla dzisi w 2 przedszkoru z pomieszczeniem w 7 ale wraz ze zabaw

ODCIĘPLENIA ZEWN. WIEŃNA MIN. ISOVER FASOTERM NF
SCAN1 ZEWN. - PUSTAKI PROTOTERM grub. 18,8, 11,5, 8,0 cm
SCAN2 ZEWN. - PUSTAKI PROTOTERM grub. 25 cm
SCAN3 WEWN. KONSTR. grub. 36, 25 cm
SCAN4 WEWN. ŻELAZNE grub. 12 cm
SCAN5 WEWN. - BETON KOMÓRKOWY grub. 24-3, 18-3 cm

PZSD — PRZECIAPCZEWNOŚNE ZABEZPIECZENIE - SZCZELIN EKSPLATACYJNYCH W ŚCIANACH I STROPACH - wg opisu technicznego
PZSD — PRZECIAPCZEWNOŚNE ZABEZPIECZENIE - SZCZELINA EKSPLATACYJNA MIĘDZY DAHAR 9-10 ORAZ 16-17 W STROPIE NAD PARTEREM I STROPIE TRYSKU- MIĘDZY STRYCHAM KATEGORII "D1,F" I "D1, 5F" - wg opisu technicznego

ELEMENTY BUDOWLANE DO WYKONANIA

WYPOSAŻENIE SANITARNE I MEBLOWE DO WYKONANIA

DRZWI, OKNA I NASWIETLA ZAMONTOWANE

WYPRODUKOWANA ŚLUSARKA ALUMINOWA - U PRODUCENTA - do montażu

Inwestor: GMINA KARLINO 78-230 Karlino Plac Jana Pawła II 6

Nazwa inwestycji: HALA SPORTOWO-WIDOWISKOWA

Adres: KARLINO ul. Kościuszki dz. nr 1467, 1469, 1427, 1494

Generalny Projektant: BIURO ARCHITEKTONICZNO CONSTRUCTORE ARCHITEKTURA Sp. z o.o. 70-383 Szczecin, ul. Ku Słońcu 11 m 6 tel./fax: (091) 485-10-36

Projekt Branżowy:

Stadium: PROJEKT WYKONAWCZY dla potrzeb budowlanych robót w 2013r

Branża: ARCHITEKTURA

Projektant: mgr inż. arch. ROMAN PIRGA upr. nr: 1/0/89

Sprawdzający: mgr inż. arch. GRZEGORZ WOJTKUN upr. nr: 2/0/90

Obiekt: HALA SPORTOWO-WIDOWISKOWA

TytuŁ rysunku: RZUT PARTERU

AKTUALIZACJA

Data:	Skala:	Nr rysunku:
LUTY 2013 r.	1:50	1-A/A

WSZELKIE PRAWA ZASTRZEŻONE
Na podstawie ustawy z dnia 4 lutego 1994 r. o prawie autorskim i prawach pokrewnych (Dz. U. z 2006 r. Nr 90, poz. 631) kopiowanie, powielanie lub ujawnianie osobom trzecim bez zgody autora projektu (Biura Projektowego) jest zabronione.