



STAN ISTNIEJĄCY  
SKALA 1:50

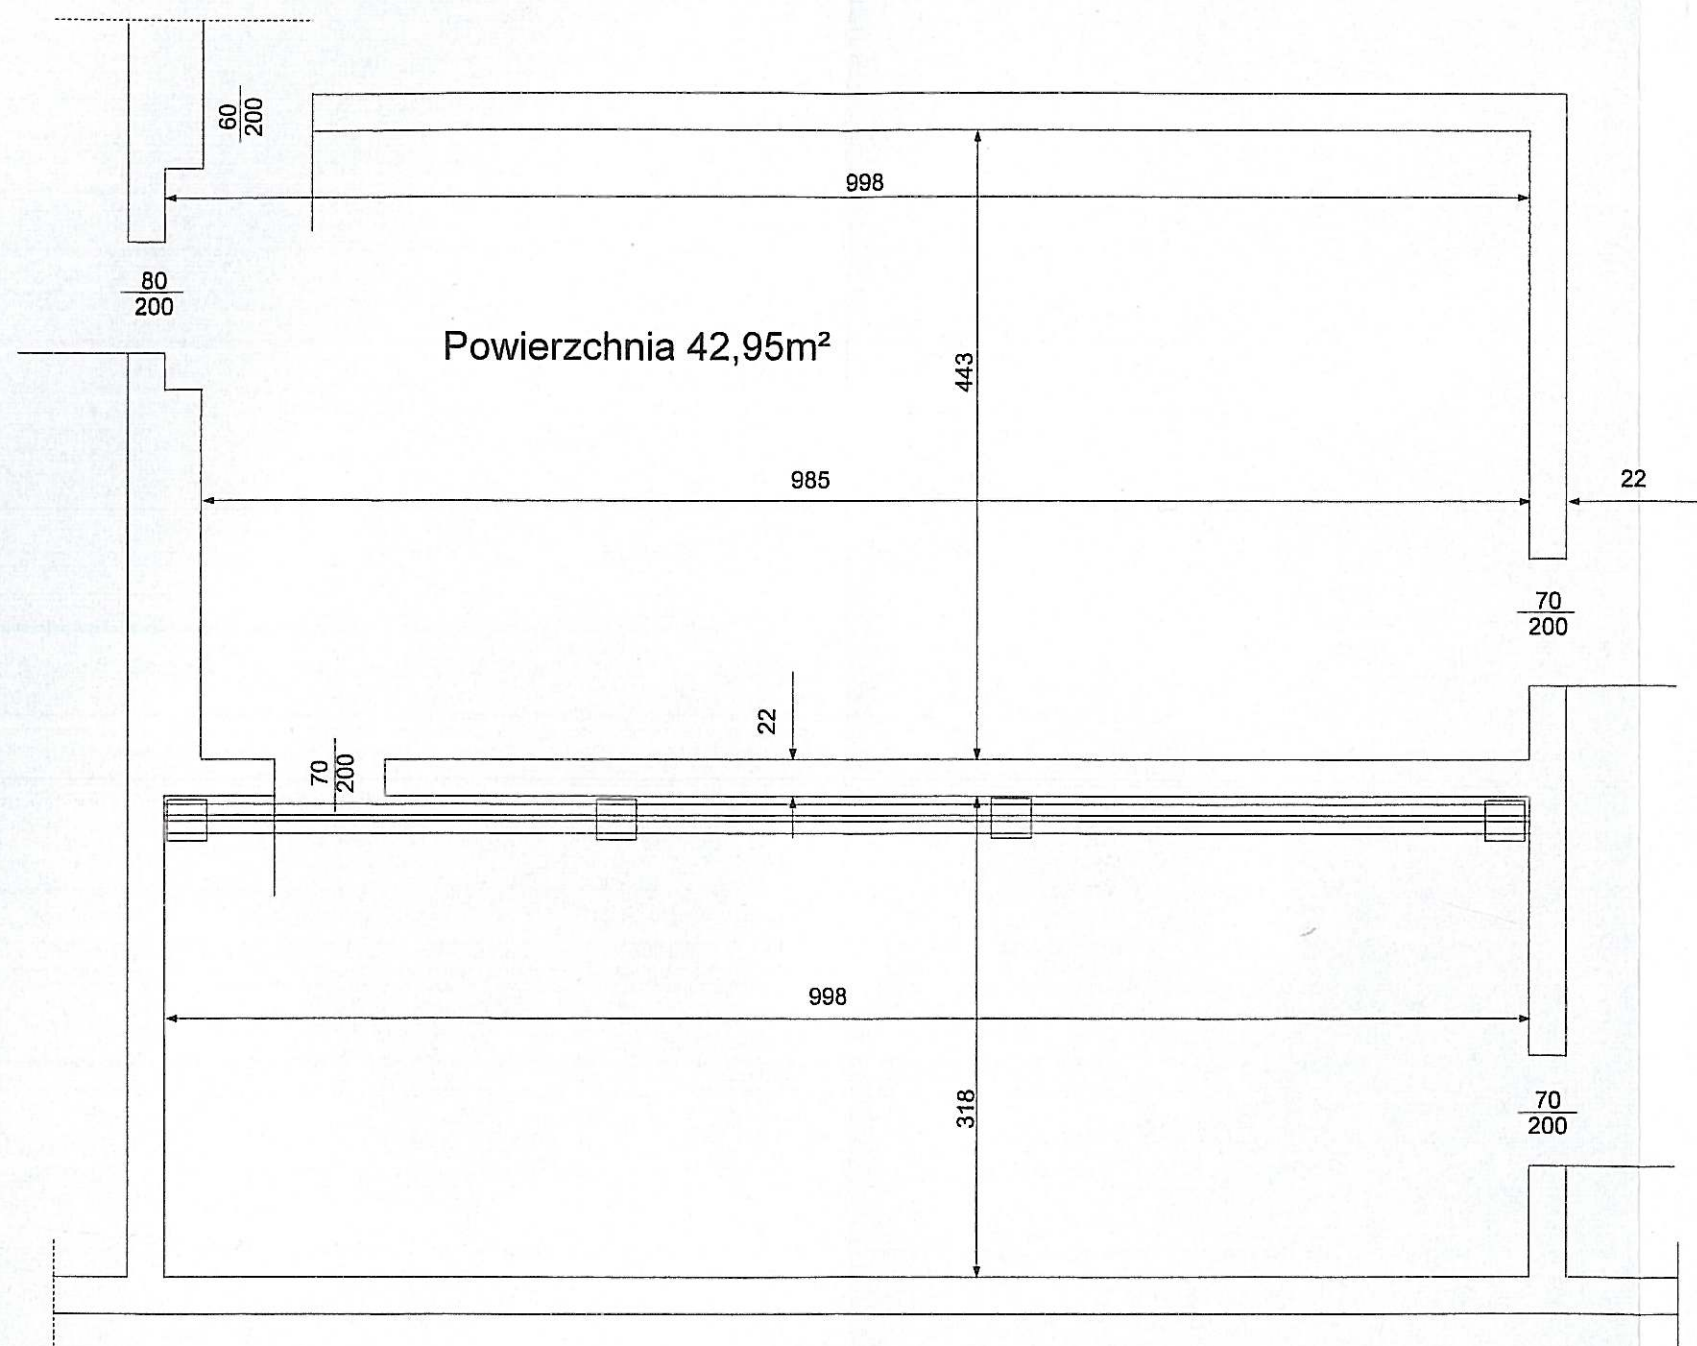

Szkoła Podstawowa  
w Karwinie  
poddasze użytkowe  
stan istniejący  
pomiarów dokonano  
z natury  
sporządził:

mgr inż. Marek Brucki  
uprawnienia budowlane  
UAN/N/721020/Gd/85  
ZAP/BO/0-135/03

KONCEPCJA  
SKALA 1:50

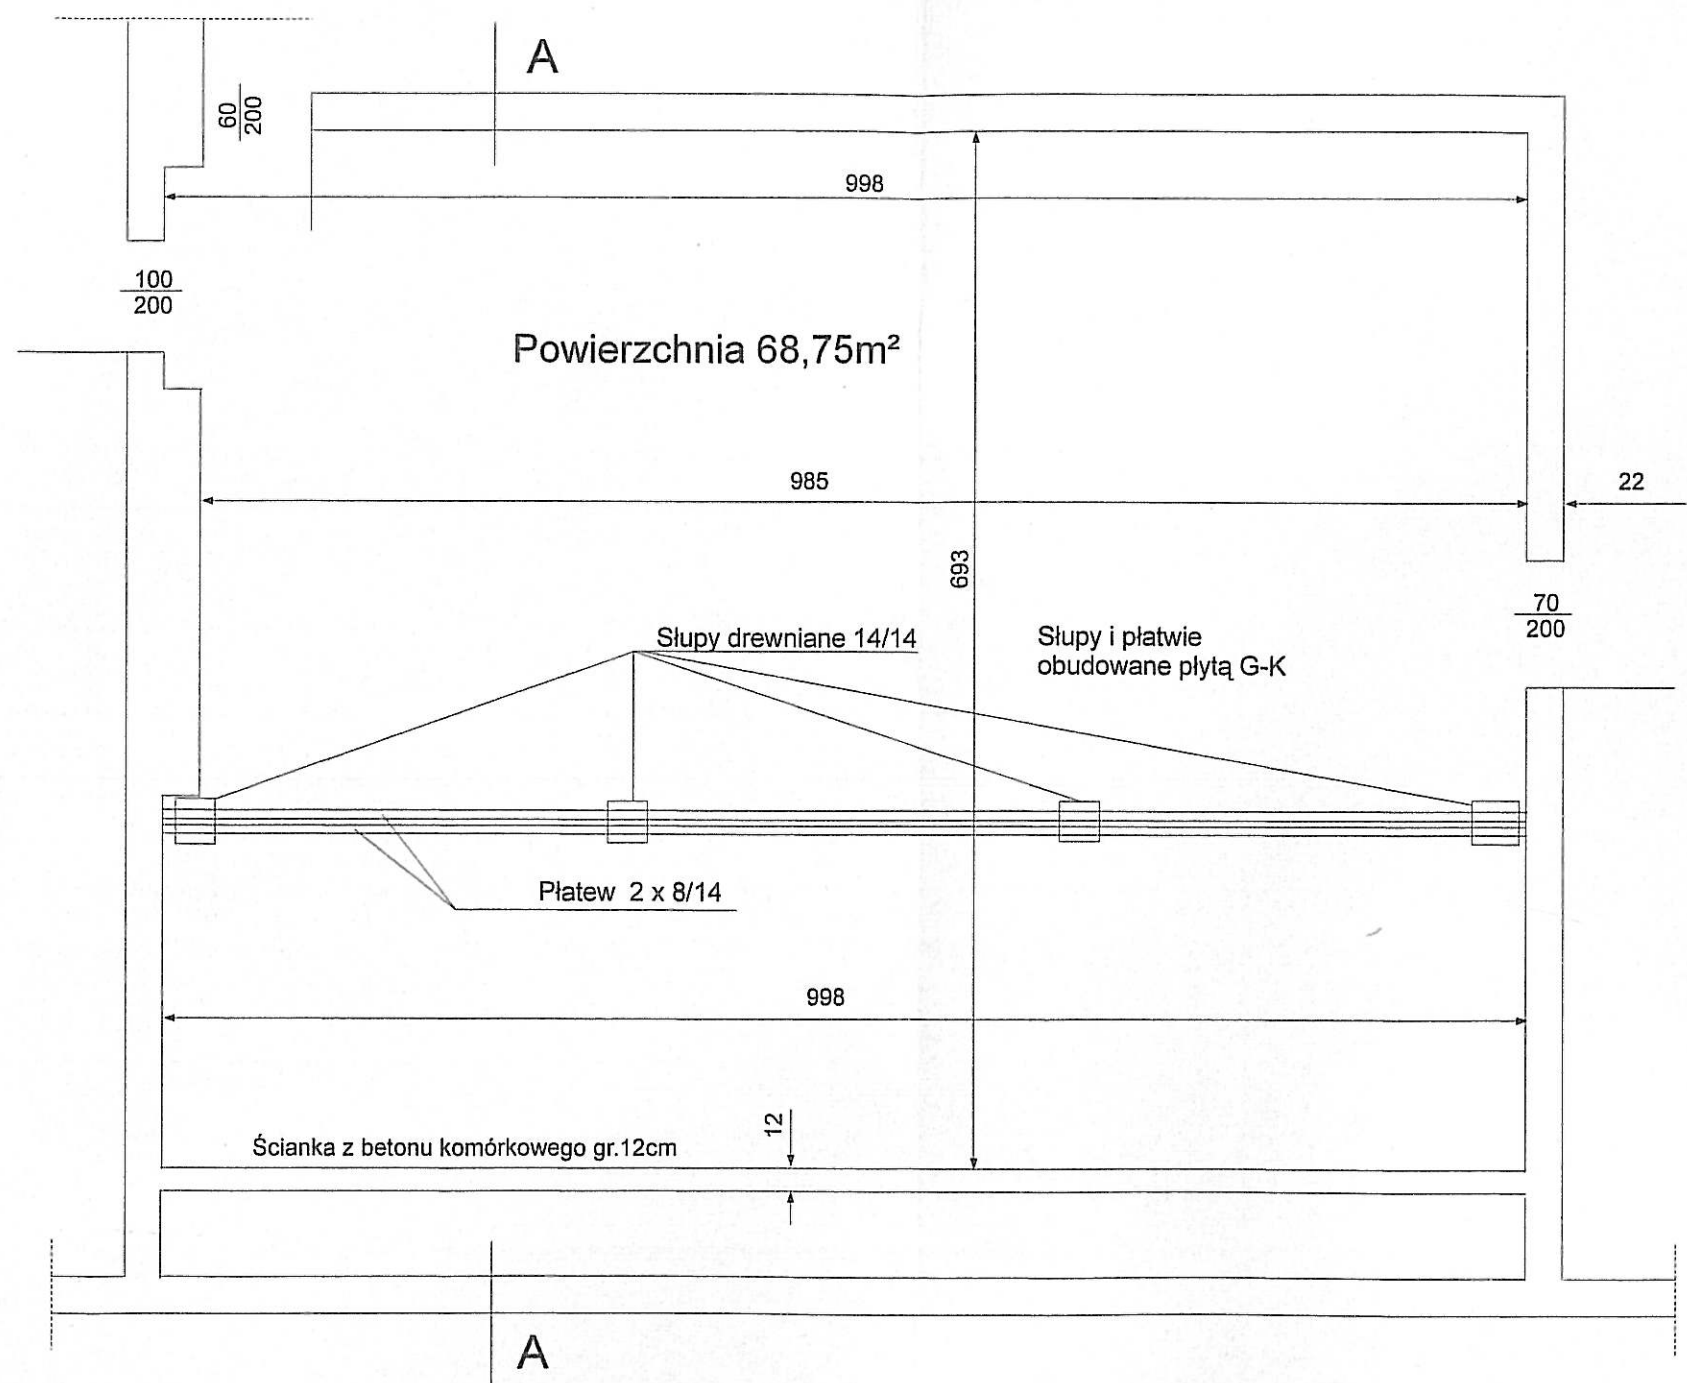


Szkoła Podstawowa  
w Karwinie  
poddasze użytkowe  
koncepcja  
sporządził:

*mgr inż. Marek Brucki*  
uprawnienia budowlane  
UAN/N/72102D/Gd/85  
ZAP/BQ/0135/03



KONCEPCJA  
PRZEKRÓJ A-A  
SKALA 1:50

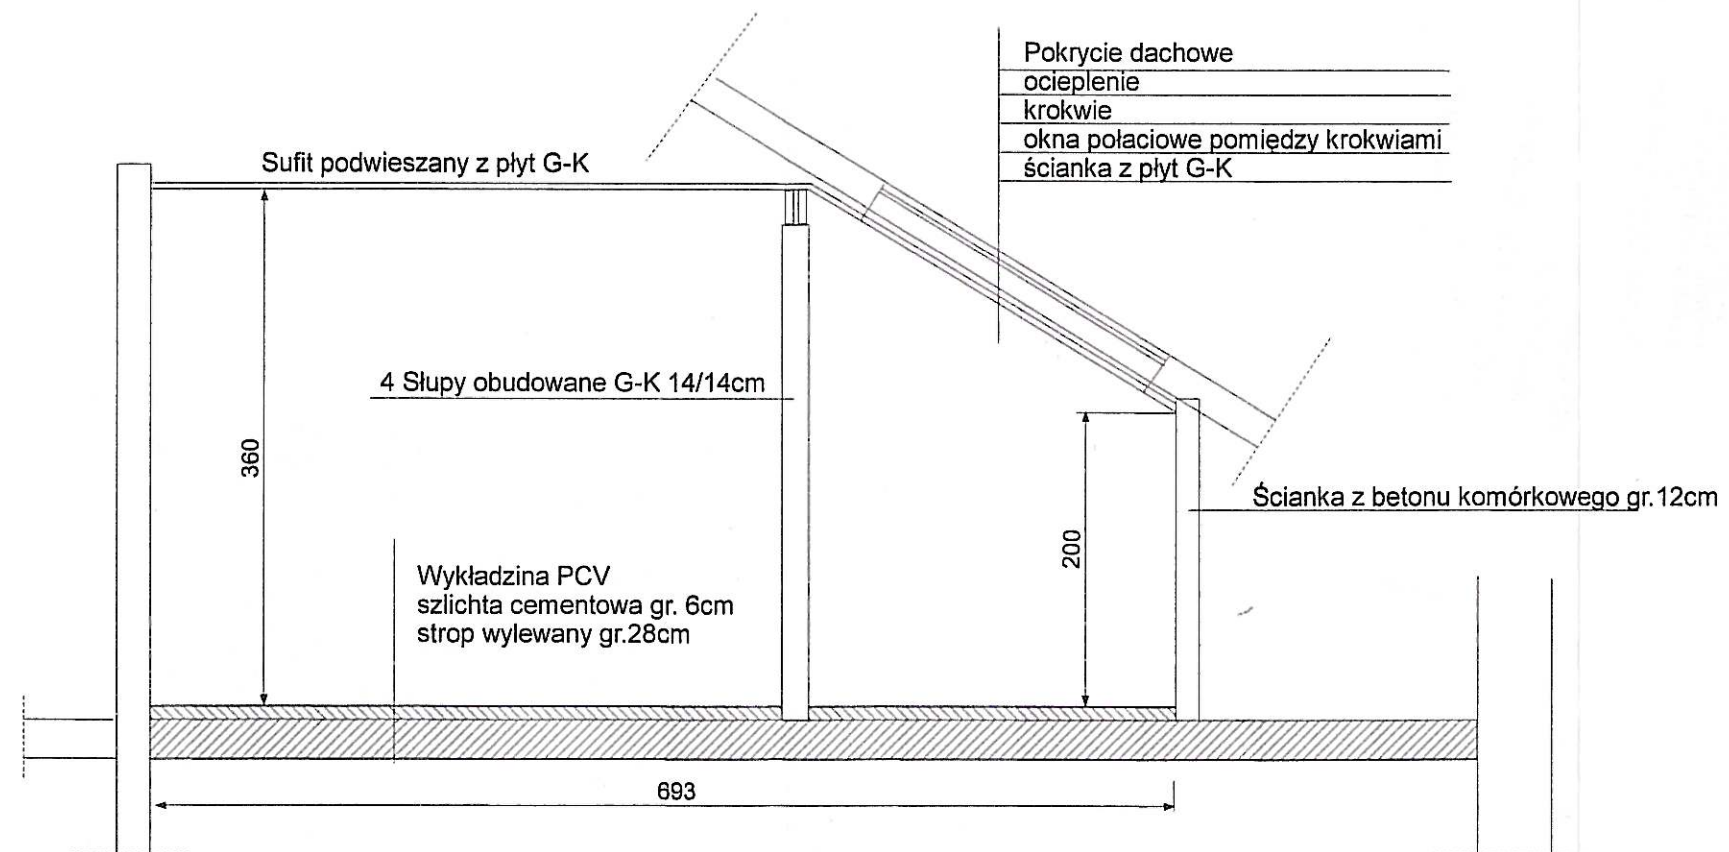

sporządził:

mgr inż. *Marek Brucki*  
uprawnienia budowlane  
UAN/N/721020/Gd/85  
ZAP/RO/0135/03