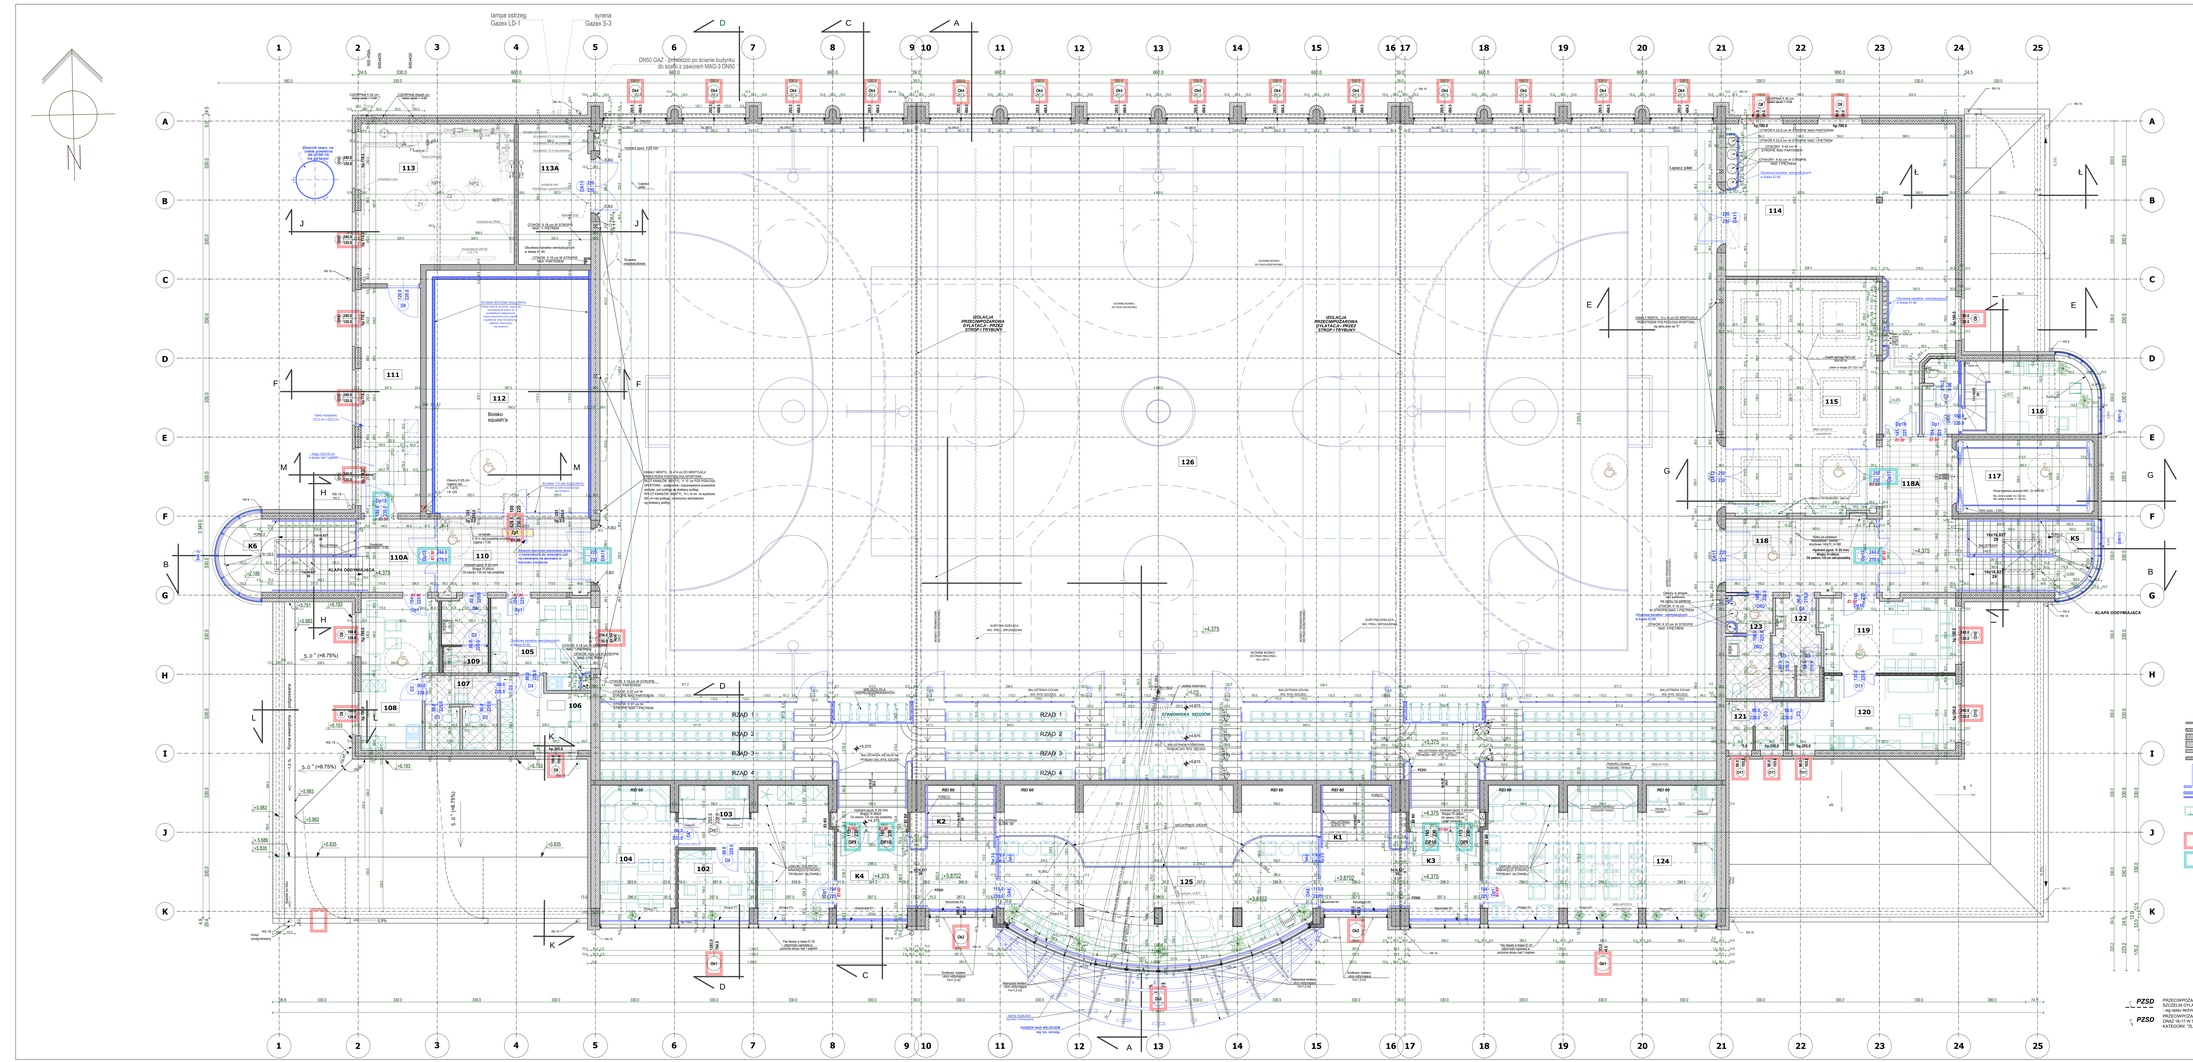
lampa ostrzeg.
Gazex LD-1
syrena
Gazex S-3
DN50 GAZ - zlokalizacja po ścianie budynku do szafki z zaworem MAG3 DN50
ISOLACJA PRZOGNIOWOCHRONA DYLATACJI PRZEZ STROP I TRYBUNY
ISOLACJA PRZOGNIOWOCHRONA DYLATACJI PRZEZ STROP I TRYBUNY
Boisko
koszykówki
STANOWISKA SĘDZIÓW
RZĄD 1
RZĄD 2
RZĄD 3
RZĄD 4
KLAPA ODDYMIAJĄCA
KLAPA ODDYMIAJĄCA
K1
K2
K3
K4
K5
K6
Ł
Ł
L
L
ŚCIANA BOCZNA DZIELĄCA
ŚCIANA BOCZNA DZIELĄCA
ŚCIANA BOCZNA DZIELĄCA
ŚCIANA BOCZNA DZIELĄCA
Ogólna wysokość pomieszczenia wynosi 7,5 m
Ogólna wysokość pomieszczenia wynosi 7,5 m
Ogólna wysokość pomieszczenia wynosi 7,5 m