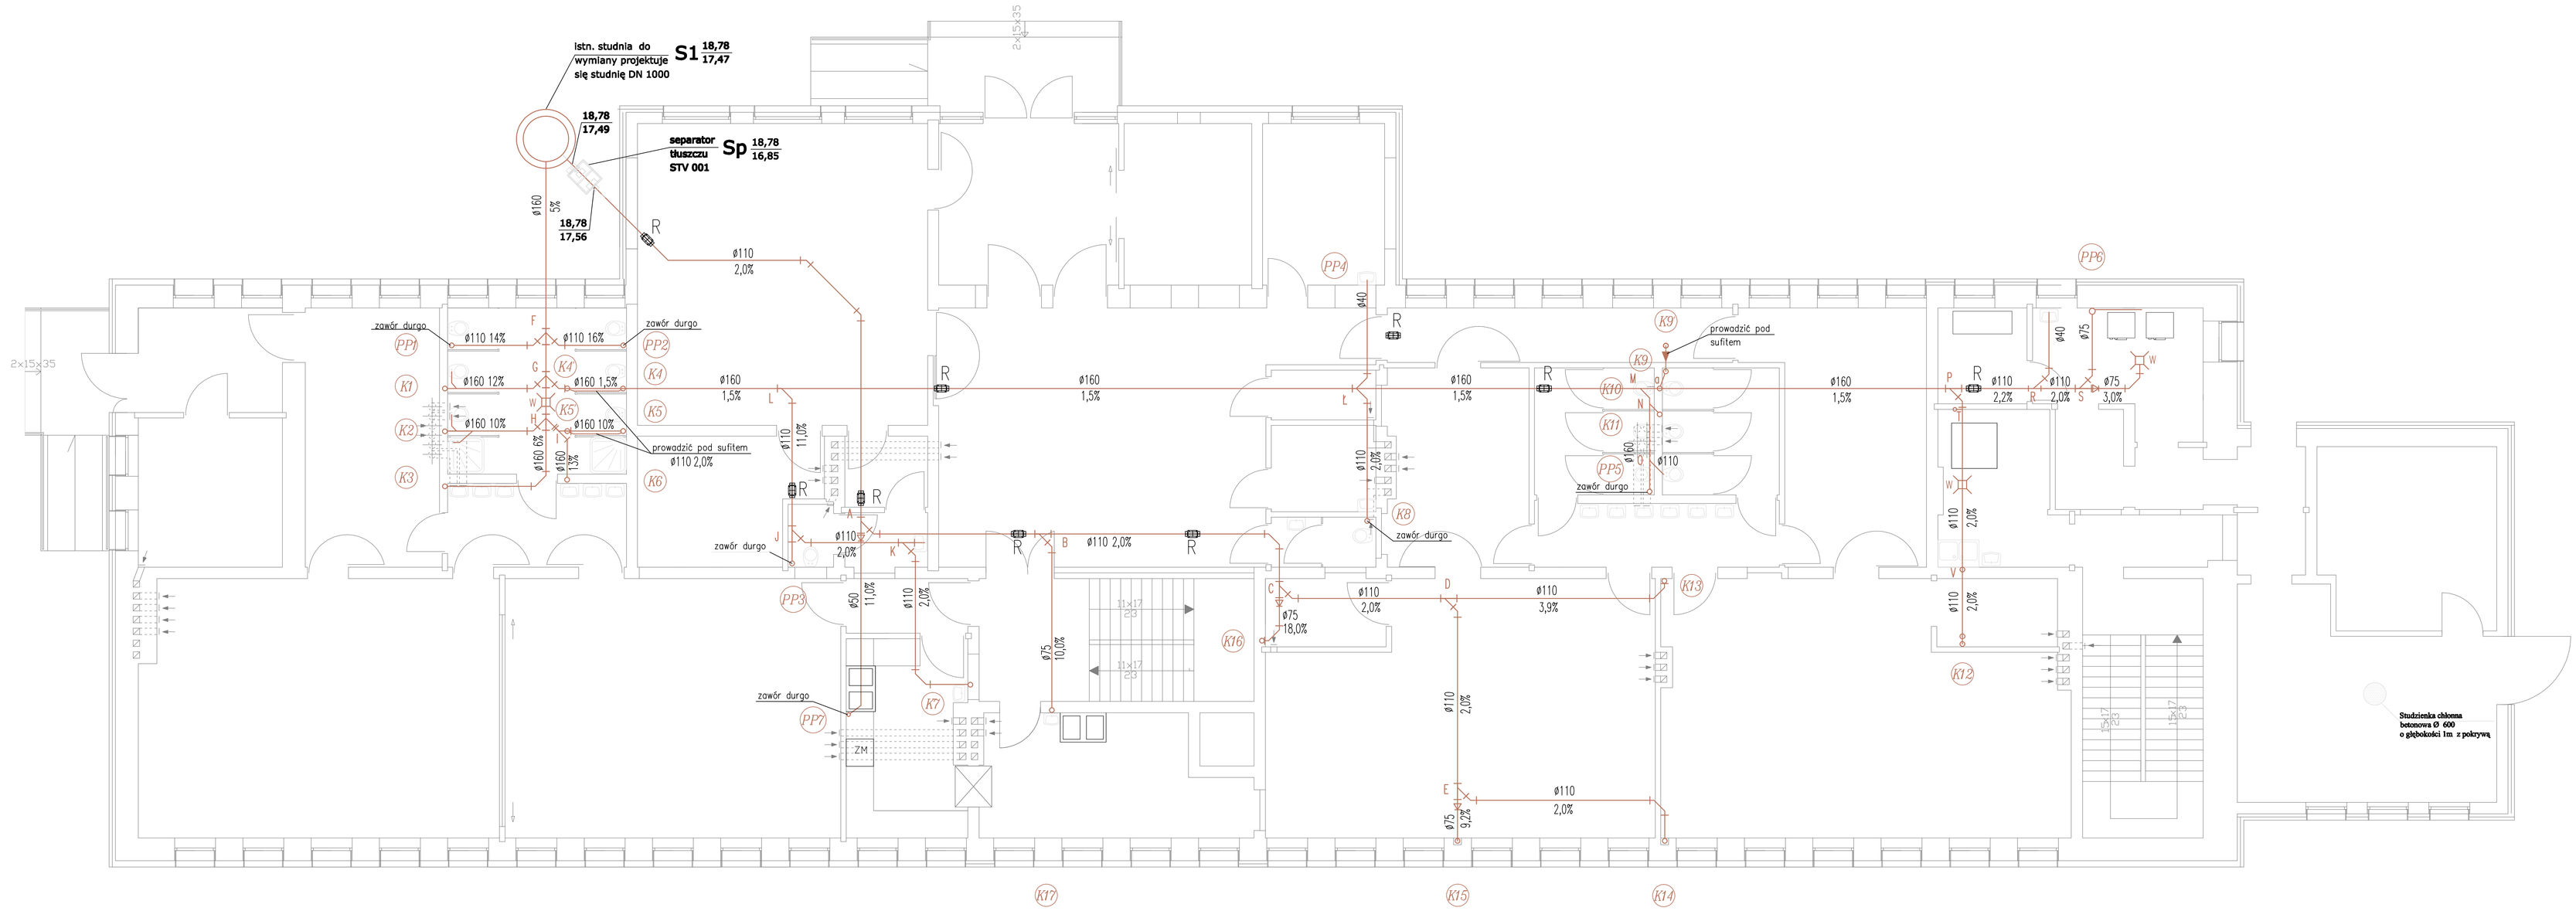

oznaczenia:

– kanalizacja sanitarna

(K14) – pion kanalizacyjny

Jednostka Projektowa	Pracownia Projektowa inż. Jadwiga Łuczak 75-450 Koszalin ul. Lelewela 21/3, tel/fax 094 345 9903, kom. 604 400 199				
Obiekt	Przedszkole im. M. Curie-Skłodowskiej				Data opracowania
Adres	Ul. Moniuszki 8, 78-230 Karlino, dz. nr 121/4 obr 004				
Inwestor	Gmina Karlino, ul. Plac Jana Pawła II 6				11 / 2010
Rysunek i skala	Rzut parteru - kanalizacja sanitarna skala 1:50				
S		Nazwisko	Nr uprawnień	Podpis	Nr rysunku
	Projektował	mgr inż. Izabella Skrzyńska	UAN.-U-7342?/11/06		2
	Sprawdził	mgr inż. Marcin Wilczak	ZAP/0122/PWOS/04		
	Rodzaj opracowania: Projekt Budowlany				