


201	Komunikacja
96,04	Terrakota antypoślizgowa
202	Kl. schodowa
15,30	Lastryko
203	Rozdzielnia
14,30	Terrakota antypoślizgowa
204	Magazyn
4,00	Terrakota antypoślizgowa
205	WC personalne
2,53	Terrakota antypoślizgowa
206	Oddział przedszkolny
44,47	Terrakota antypoślizgowa
207	Oddział przedszkolny
48,58	Terrakota antypoślizgowa
208	Magazyn
4,40	Terrakota antypoślizgowa
209	Sala komp. I sala Indyw. nauczania
18,07	Terrakota antypoślizgowa
210	Szafnia
17,67	Terrakota antypoślizgowa
211	Korytarz
8,83	Terrakota antypoślizgowa
212	WC
7,34	Terrakota antypoślizgowa
213	WC
7,34	Terrakota antypoślizgowa
214	Umывальnia
7,96	Terrakota antypoślizgowa
215	Szafnia
13,44	Terrakota antypoślizgowa
216	Pokój nauczycielski
11,48	Terrakota antypoślizgowa
217	Pokój dyrektora
11,48	Terrakota antypoślizgowa
218	Pokój katechety
11,48	Terrakota antypoślizgowa
219	Szafnia
17,45	Terrakota antypoślizgowa
220	WC
7,96	Terrakota antypoślizgowa
221	Umывальnia
4,00	Terrakota antypoślizgowa
222	Oddział przedszkolny
48,58	Terrakota antypoślizgowa
223	Magazyn
4,00	Terrakota antypoślizgowa
224	Korytarz
12,45	Terrakota antypoślizgowa
225	Kl. schodowa
15,10	Lastryko
226	Korytarz
2,81	Terrakota antypoślizgowa
227	Szafnia personalna
6,66	Terrakota antypoślizgowa
228	Magazyn
5,66	Terrakota antypoślizgowa
229	Pom. gospodarcze
1,18	Terrakota antypoślizgowa
230	Magazyn art. audytorium
6,31	Terrakota antypoślizgowa
231	Pom. chłodnia
4,30	Terrakota antypoślizgowa
232	Zmywalnia naczyń kuchennych
4,22	Terrakota antypoślizgowa
233	Przygotownia ciepła
3,69	Terrakota antypoślizgowa
234	Kuchnia
42,17	Terrakota antypoślizgowa
235	Przygotownia naczyń stołowych
15,37	Terrakota antypoślizgowa

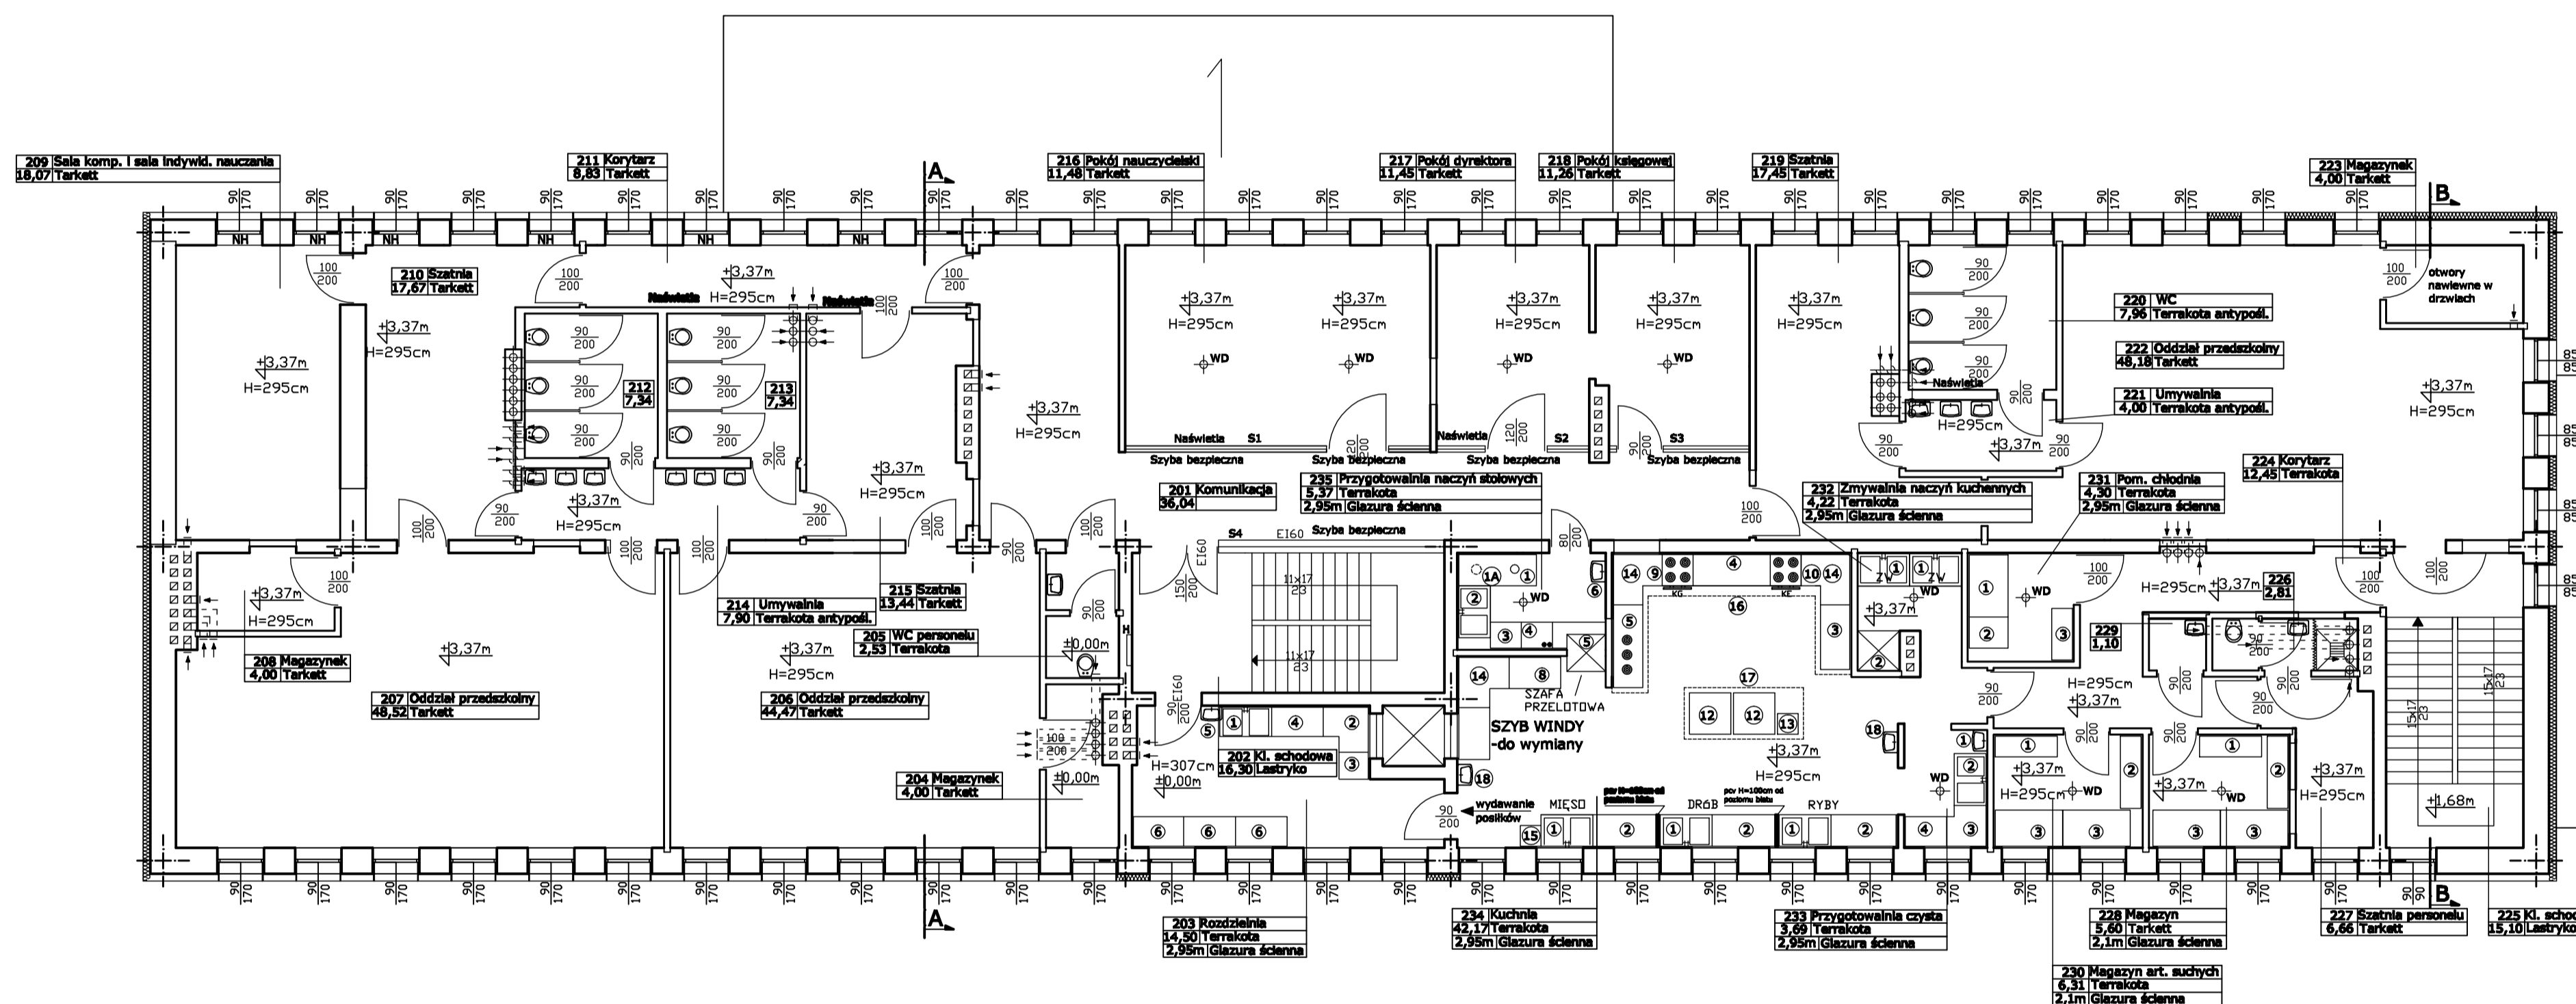

LEGENDA:

- wyburzenia
- zamurowania
- istniejące ściany

UWAGA:
 ZAKRES OPRACOWANIA
 OBEJMUJE PRZEBUDOWĘ
 POMIESZCZEŃ WEWNĘTRZNYCH
 PRZEDSZKOLA, ORAZ
 PRZEBUDOWĘ PRZEDSIÓNKA.
 ZATWIERDZONY PROJEKT
 TERMOMODERNIZACJI
 POZOSTAJE BEZ ZMIAN.

WYMIARY SPRAWDZIĆ NA BUDOWIE

Jednostka Projektowa	Pracownia Projektowa inż. Jadwiga Łuczak 75-450 Koszalin ul. Lelewieła 21/3, tel/fax 094 345 9903, kom. 604 400 199			Data opracowania	
Obiekt	Przedszkole im. M. Curie-Skłodowskiej			11 / 2010	
Adres	Ul. Moniuszki 8, 78-230 Karlino, dz. nr 121/4 obr 004				
Inwestor	Gmina Karlino, ul. Plac Jana Pawła II 6				
Rysunek i skala	Piętro - technologia kuchni i pom. pomocniczych			skala 1:100	
B	Nazwisko	Nr uprawnień	Podpis	Nr rysunku	
	Projektował	inż. Jadwiga Łuczak	A/PNB/6300/50/81		3/T
	Opracował	inż. Jadwiga Łuczak	A/PNB/6300/50/81		
Słucham opracowania Projekt Budowlany					