


1/10

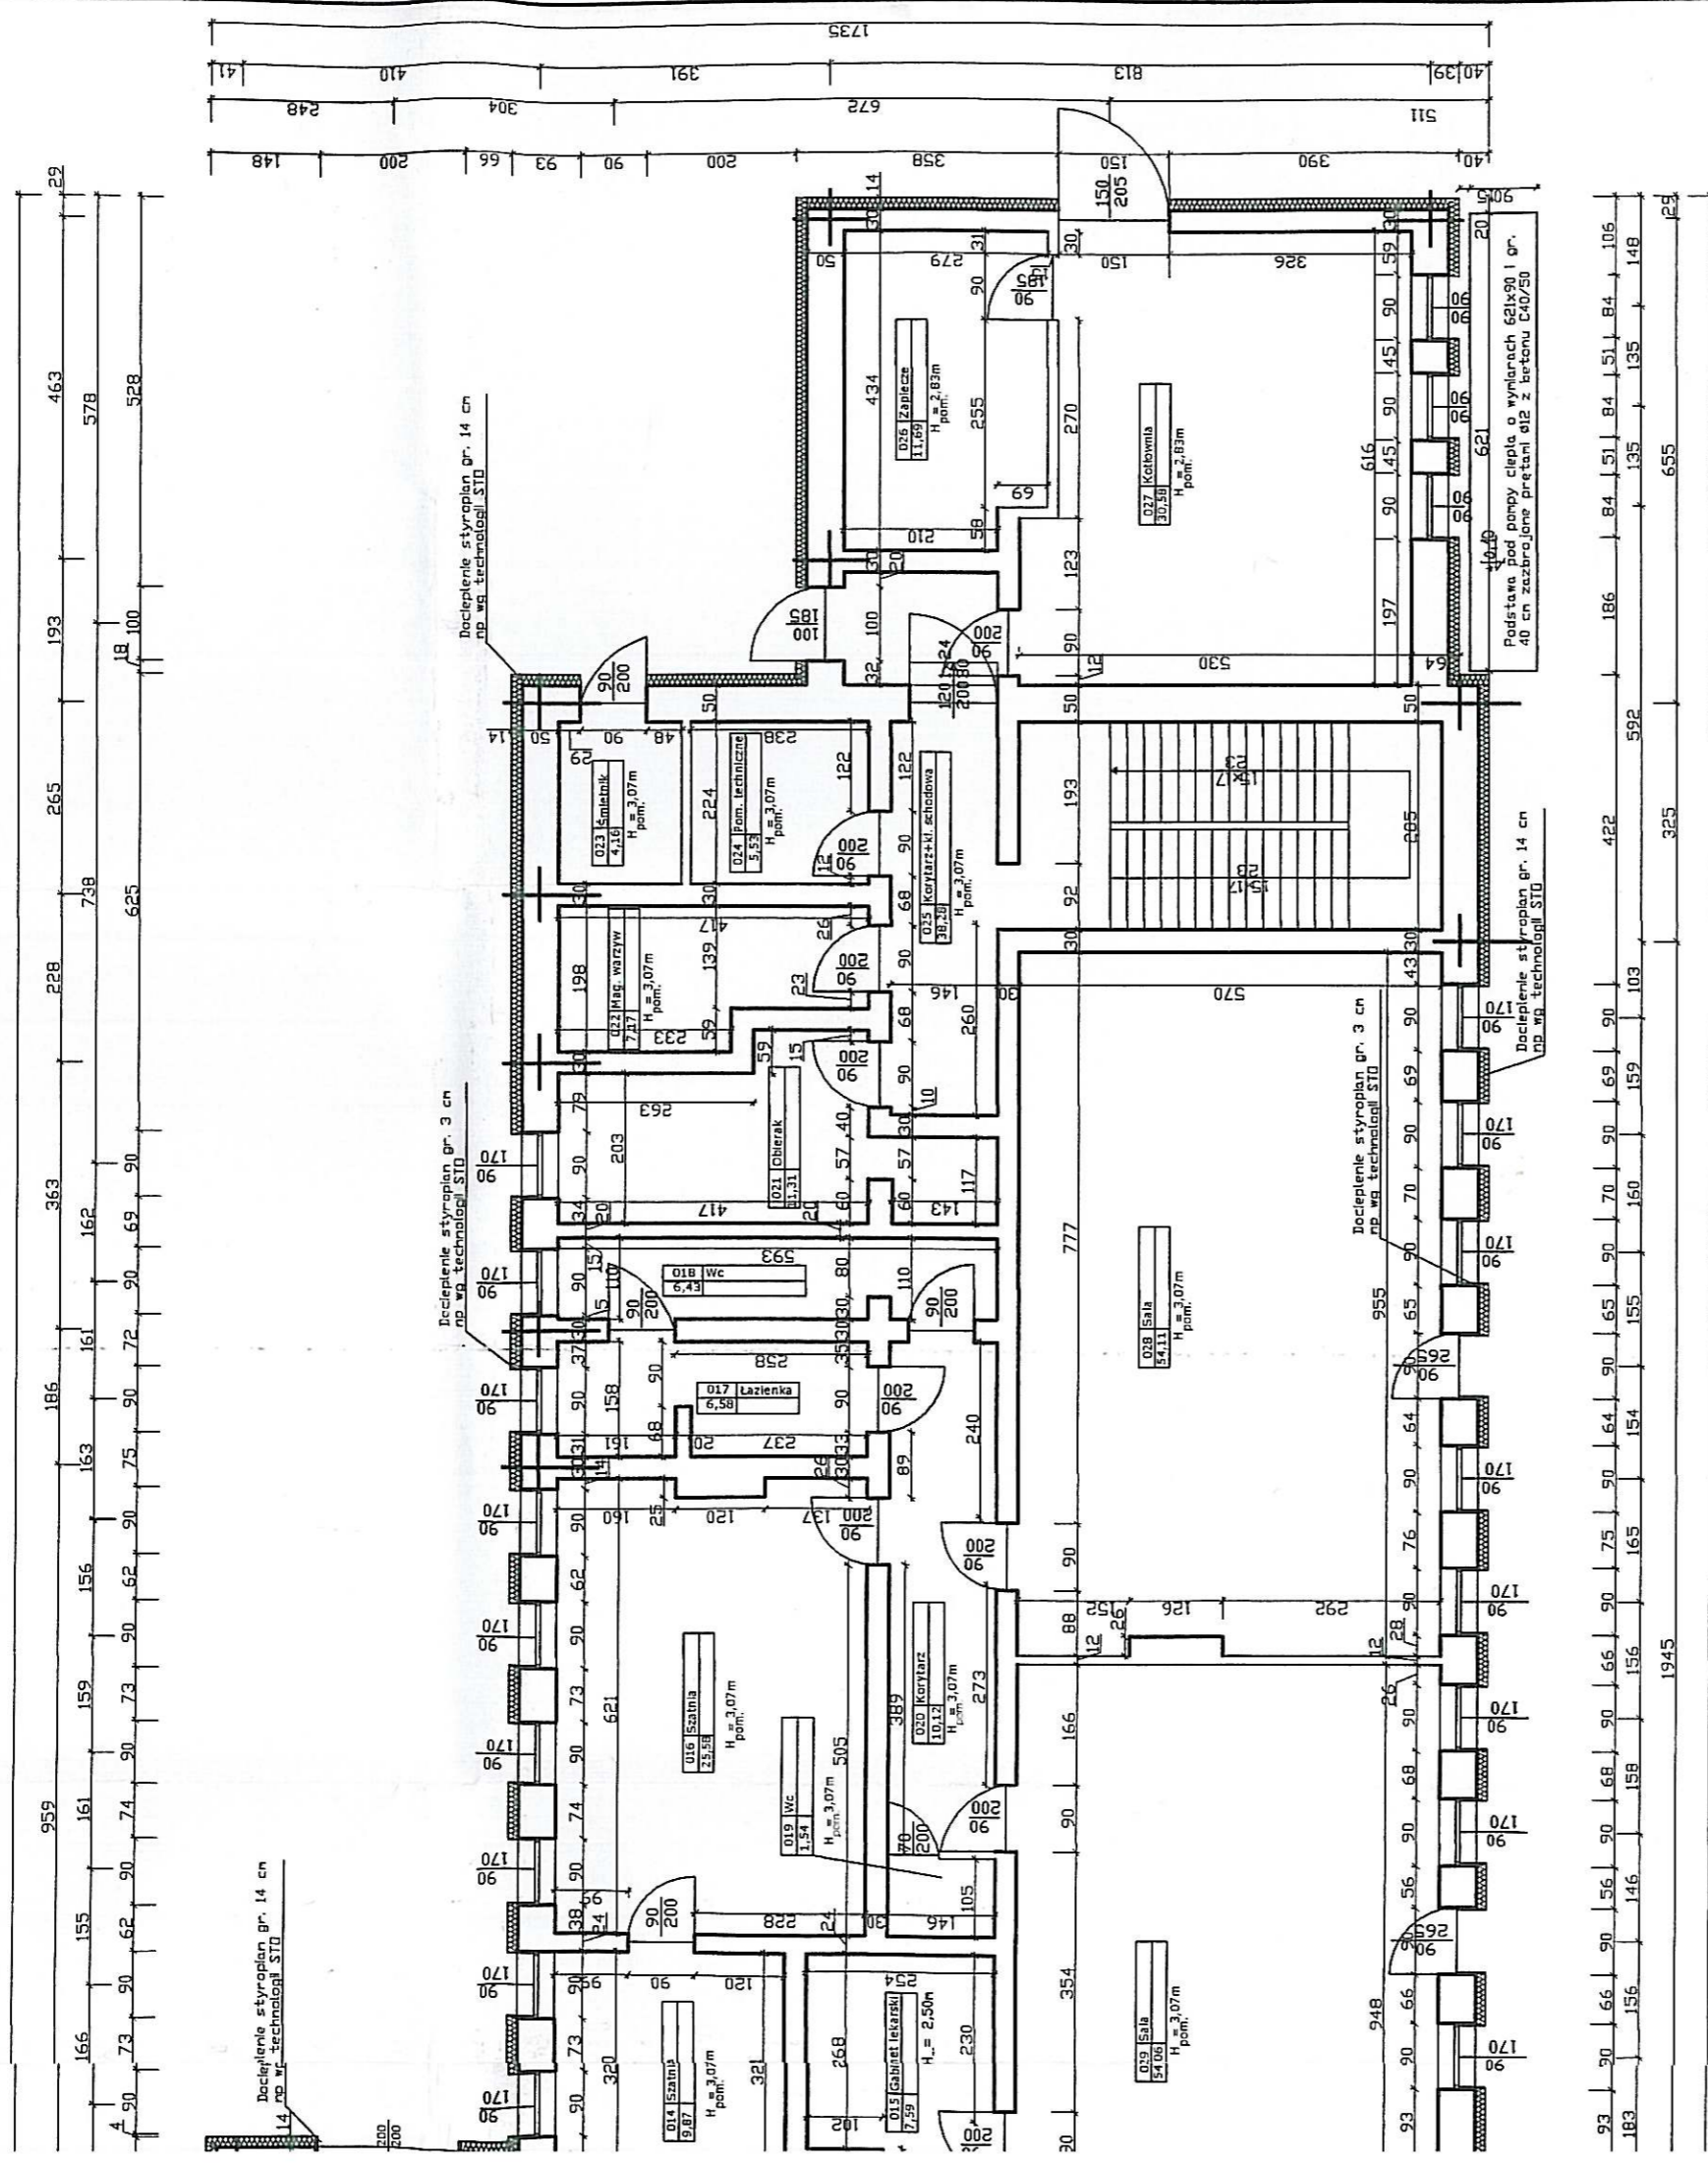


STANOWISKO PROJEKTOWE W BIAŁOGARDZIE
 WYDZIAŁ BUDOWNICTWA
 I OCHRONY ŚRODOWISKA
 ul. 1-go Maja 16, 78-200 Białogard
 tel. 094 312 094-50, fax: 094 312 091


Jednostka Projektowa	Biurowo Inżynierskie Budzisz Sp. z o.o.					
Obiekt	Przedzskole im. M. Curie-Skłodowskiej					
Adres	Ul. Moniuszki 8, 78-230 Karlino, dz. nr 121/4 obr 004					
Inwestor	Gmina Karlino ul. Plac Jana Pawła II 6					
Rysunek i skala	Rzut parteru 1:100					
B	Projektował	mgr inż. arch. Andrzej Tyszecki	Nr uprawnień	A/PNB/8300/124/79	Nr rysunku	rysunku
	Opracował	Arkadiusz Stec	Podpis	<i>[Signature]</i>		
	Sprawdził	inż. Jądwiaga Łuczak	Podpis	<i>[Signature]</i>		2/5
		Stadium opracowania				
		Termomodernizacja Budowlana				



ie

20

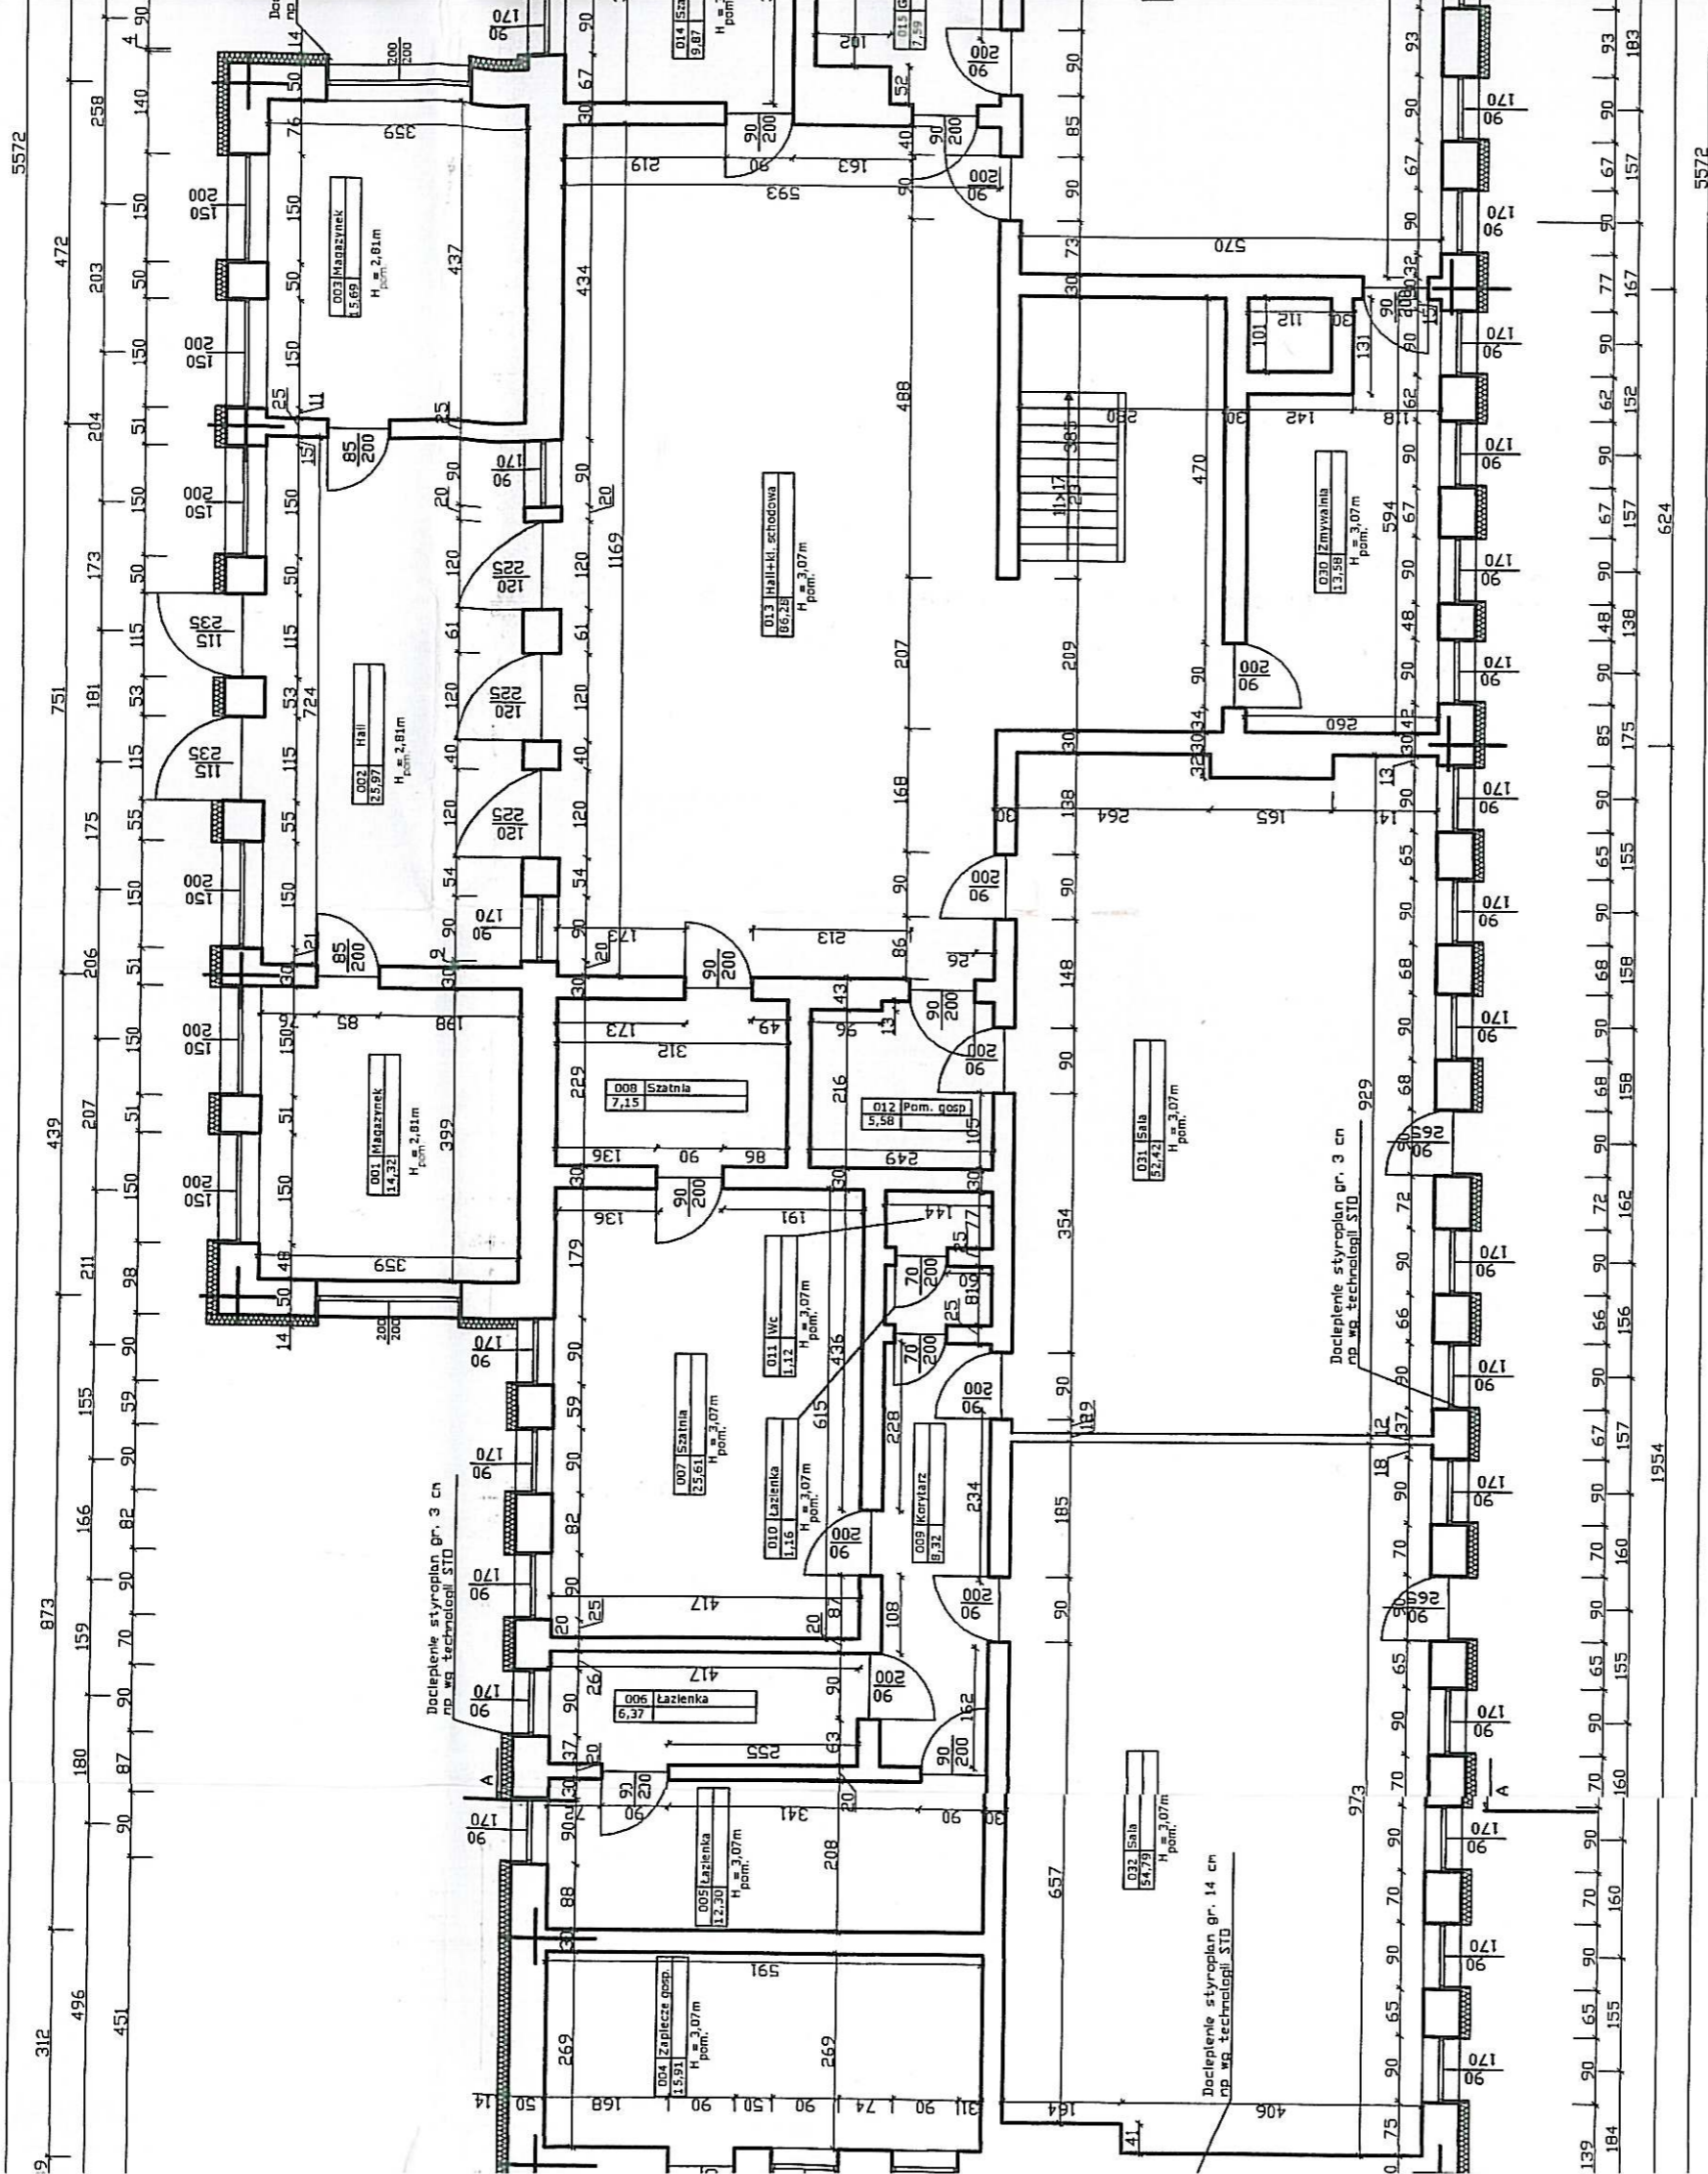

Uwaga
Wymiary sprawdzić na budowie

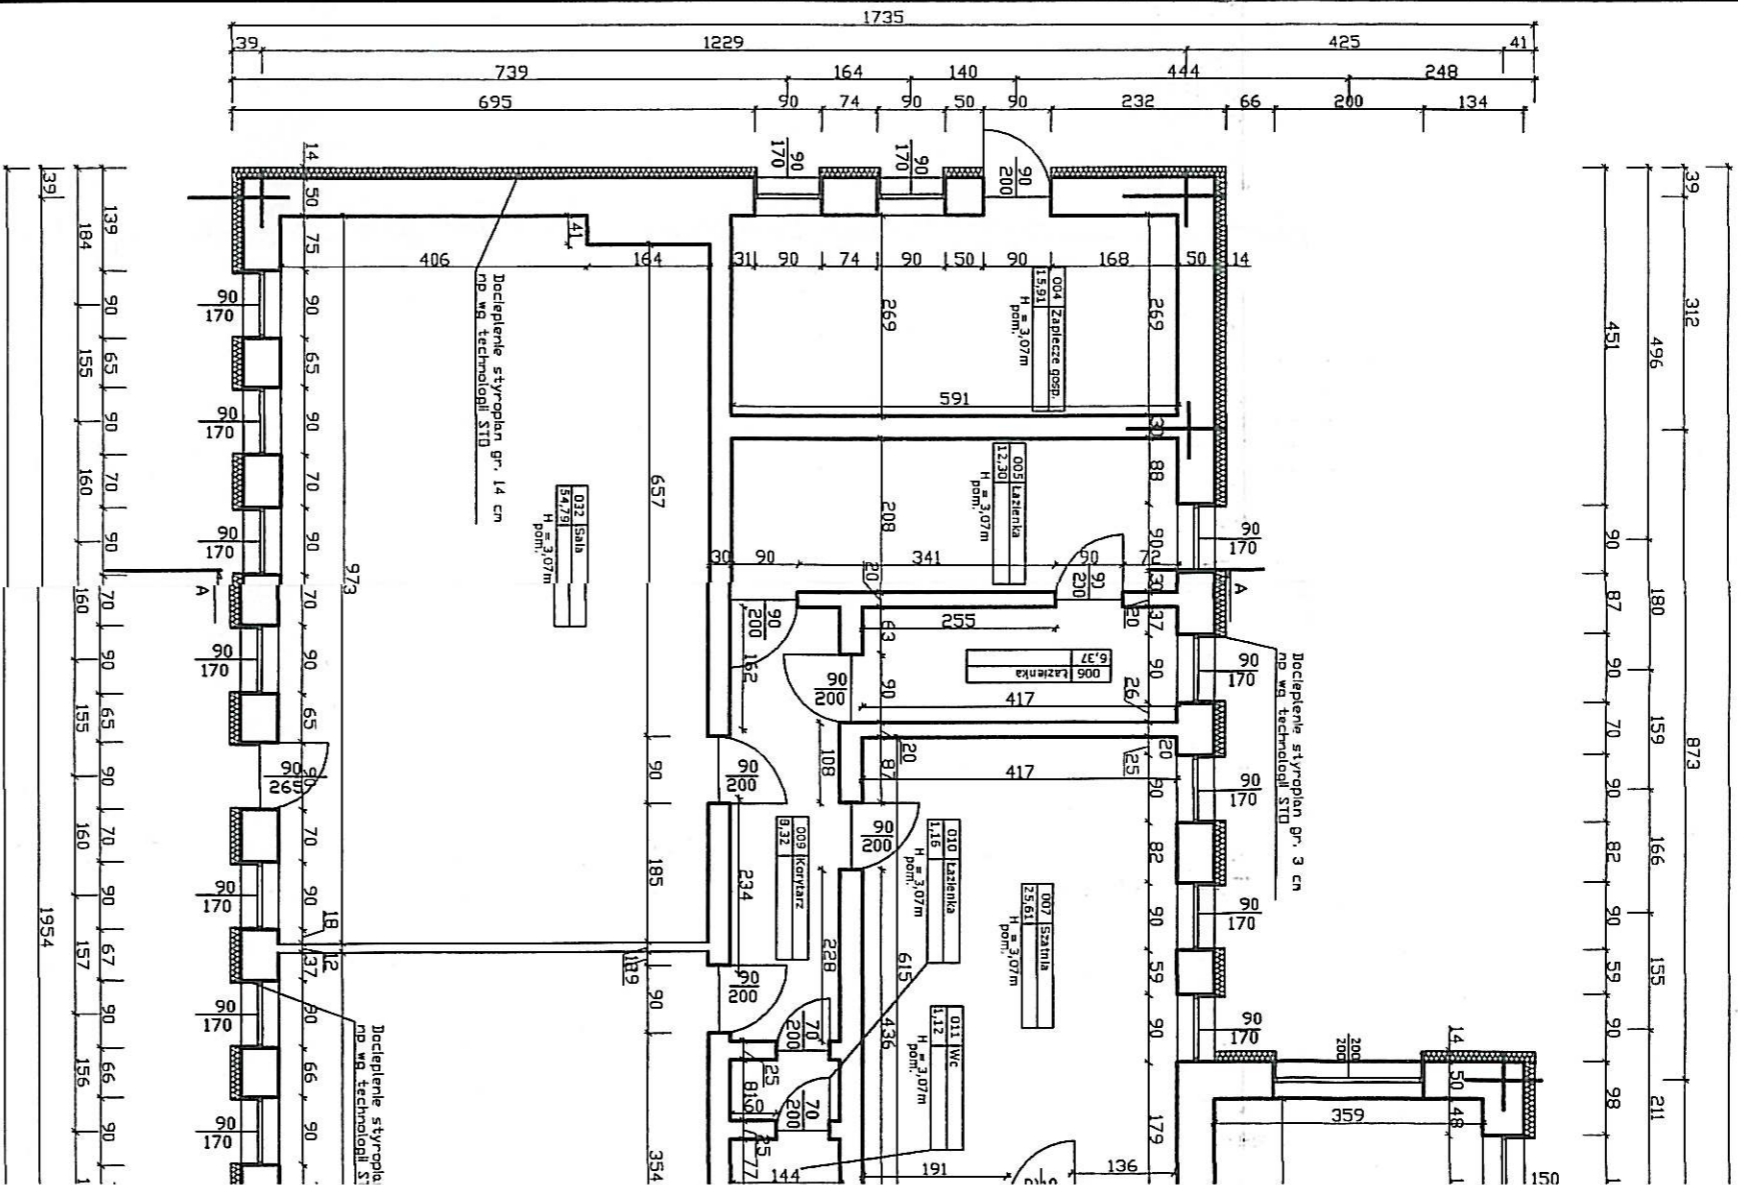




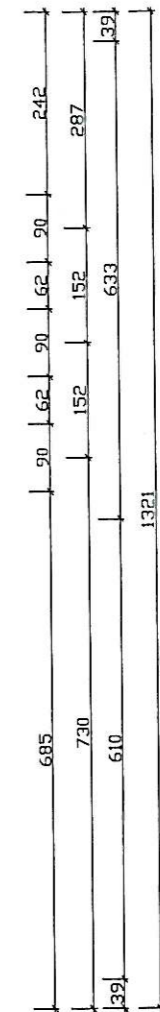
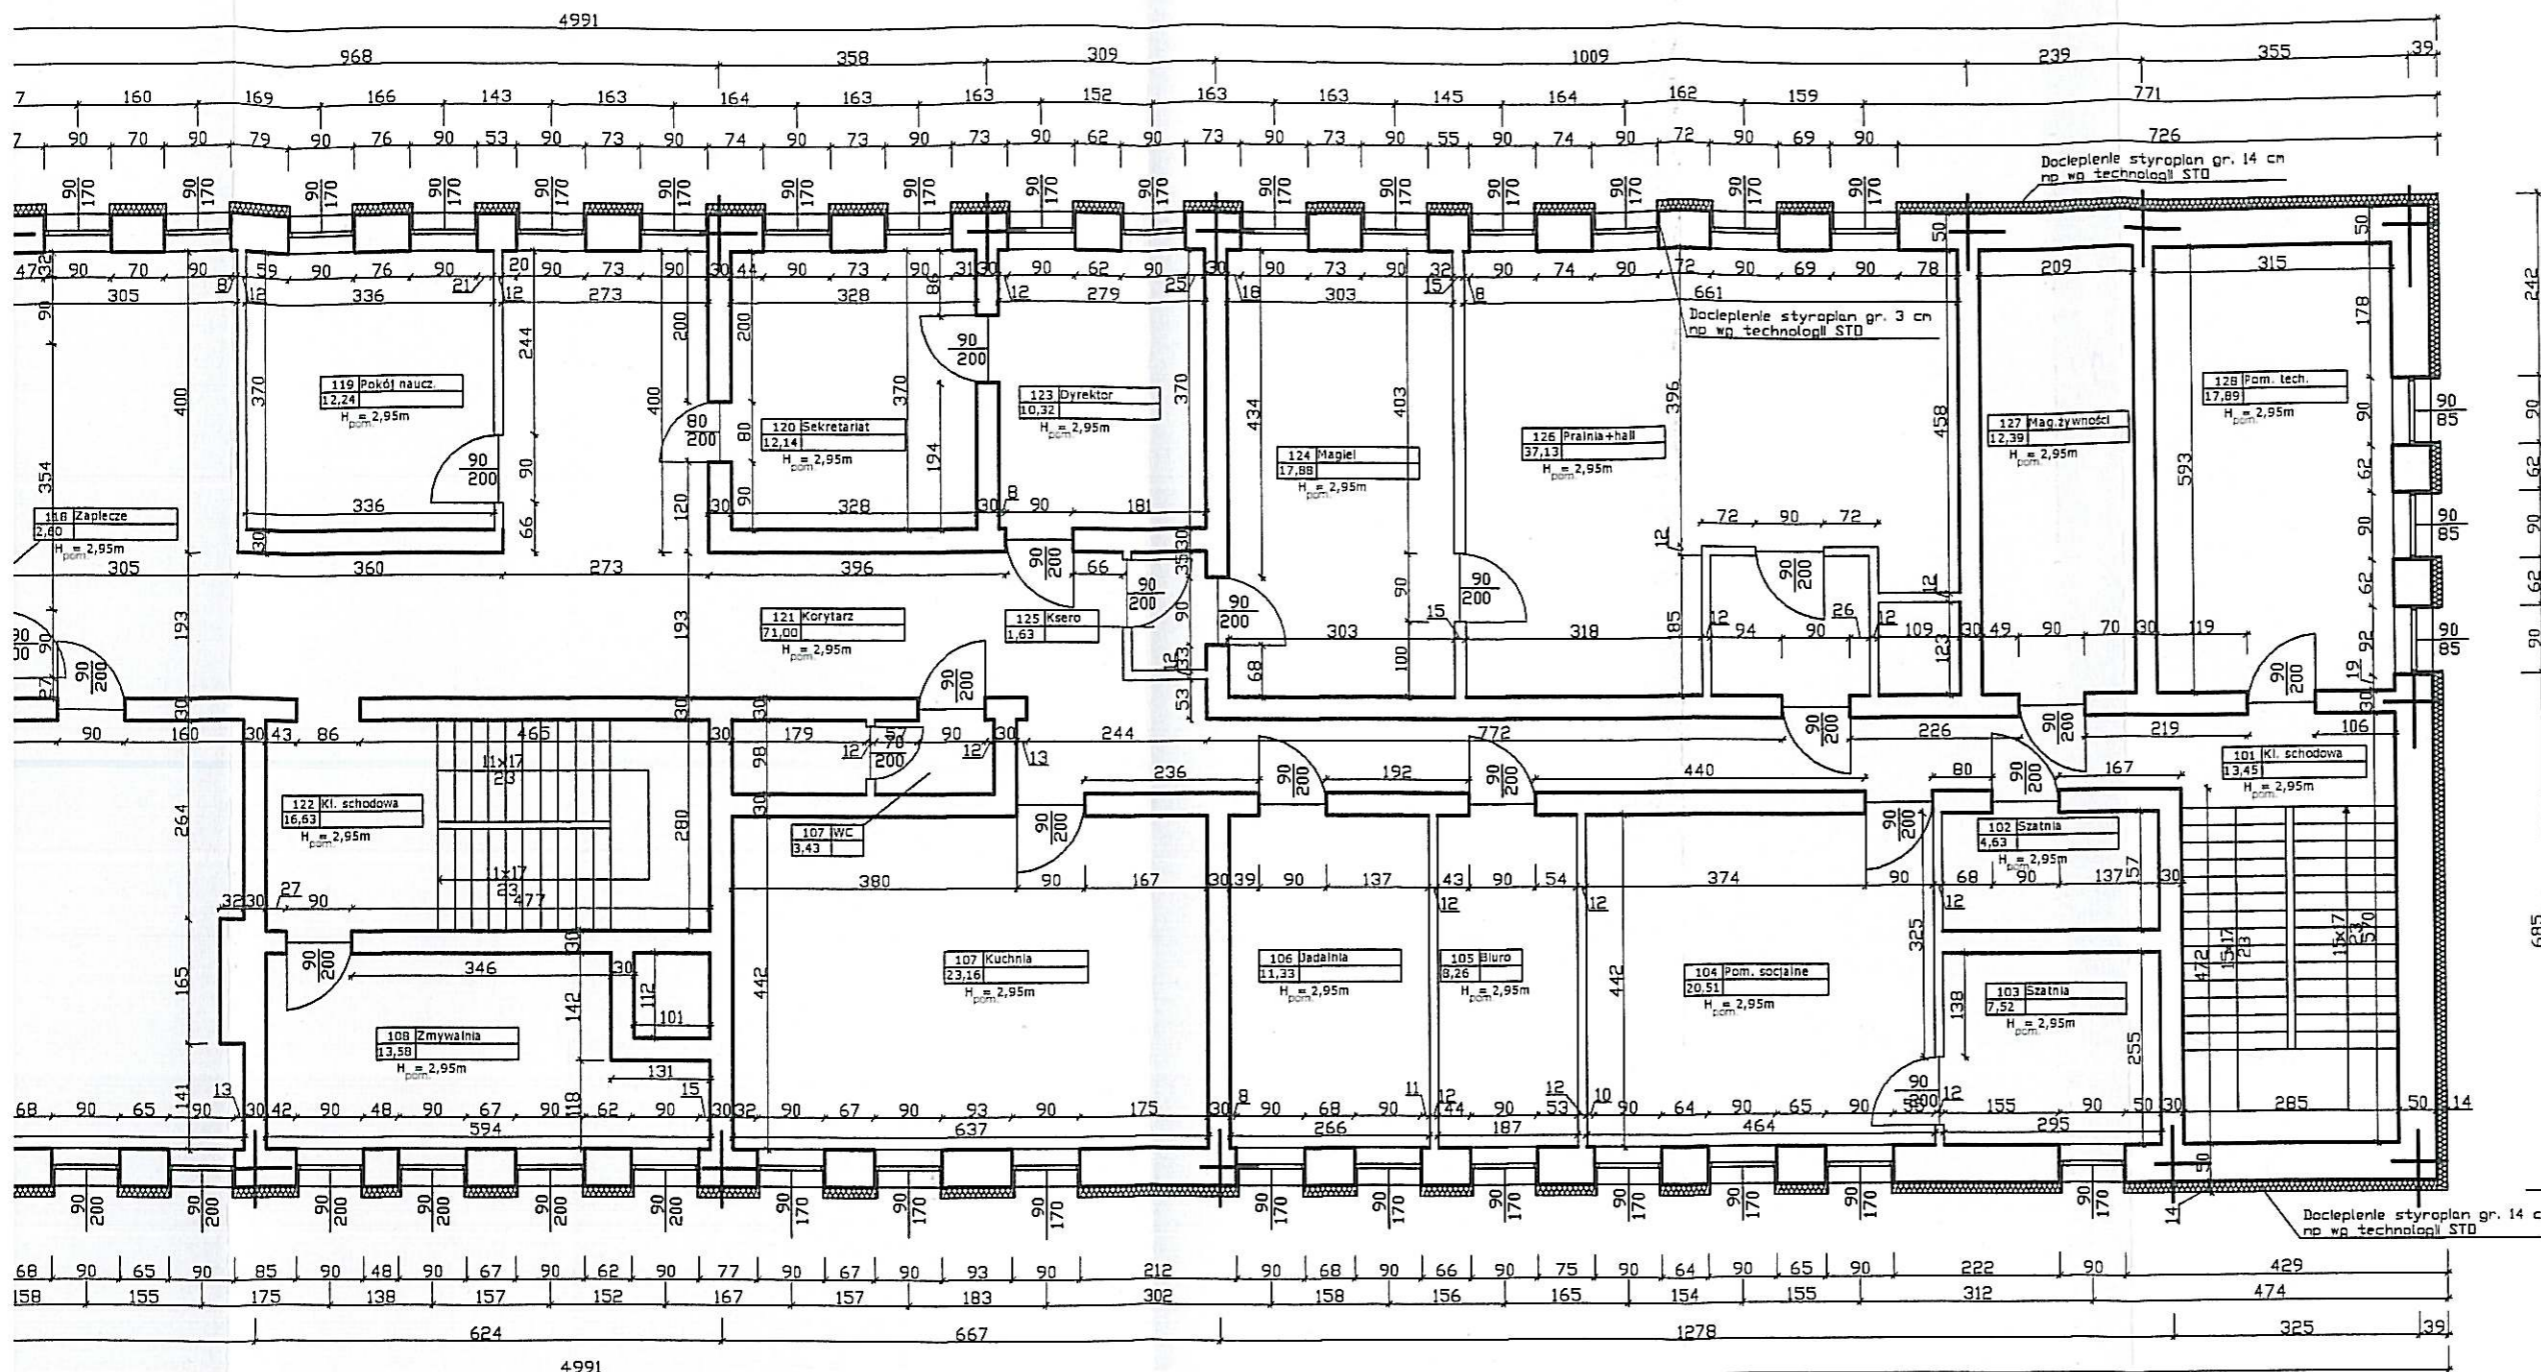


STROKOSTWO POWIATOWE W BIAŁOGARDZU
 WYDZIAŁ BUDOWNICTWA
 I OCHRONY ŚRODOWISKA
 ul. 1-go Maja 18, 78-200 Białogard
 tel. 094 312 0956-68, fax: 094 312 0991

Uwaga
 Wymiary sprawdzić na budowie


Jednostka Projektowa	Biuro Inżynierskie Budzisz Sp. z o.o.				
Obiekt	Przedszkole im. M. Curie-Skłodowskiej				Data opracowania
Adres	Ul. Moniuszki 8, 78-230 Karlino, dz. nr 121/4 obr 004				12/ 2008
Inwestor	Gmina Karlino ul. Plac Jana Pawła II 6				
Rysunek i skala	Rzut I piętra 1:100				
B	Projektował	Nazwisko	Nr uprawnień	Podpis	Nr rysunku
	Opracował	mgr inż. arch. Andrzej Tyszecki	A/PNB/8300/124/79	<i>[Signature]</i>	
	Sprawdził	inż. Jadwiga Łuczak	A/PNB/8300/50/81	<i>[Signature]</i>	3/5
Stadium opracowania					
Termomodernizacja Budowlana					

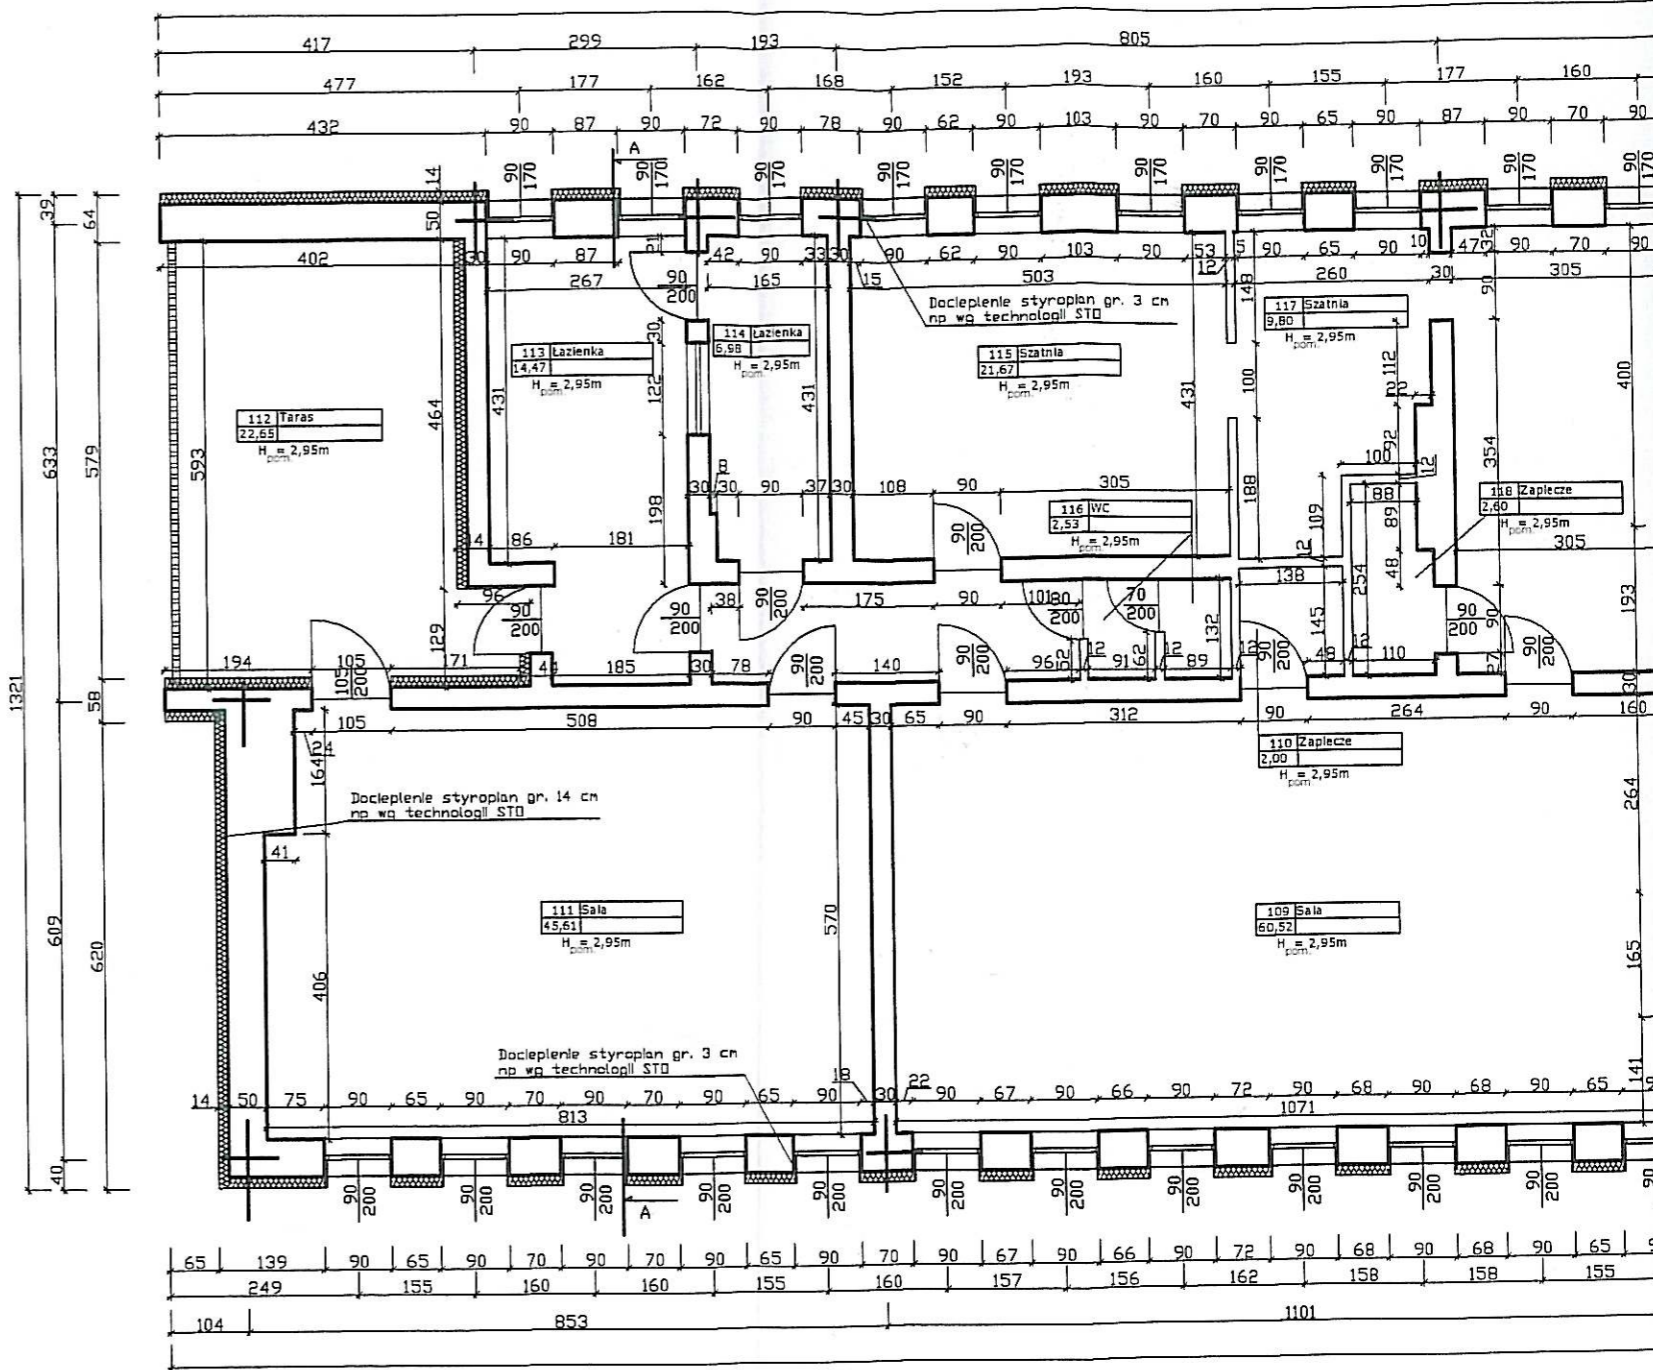


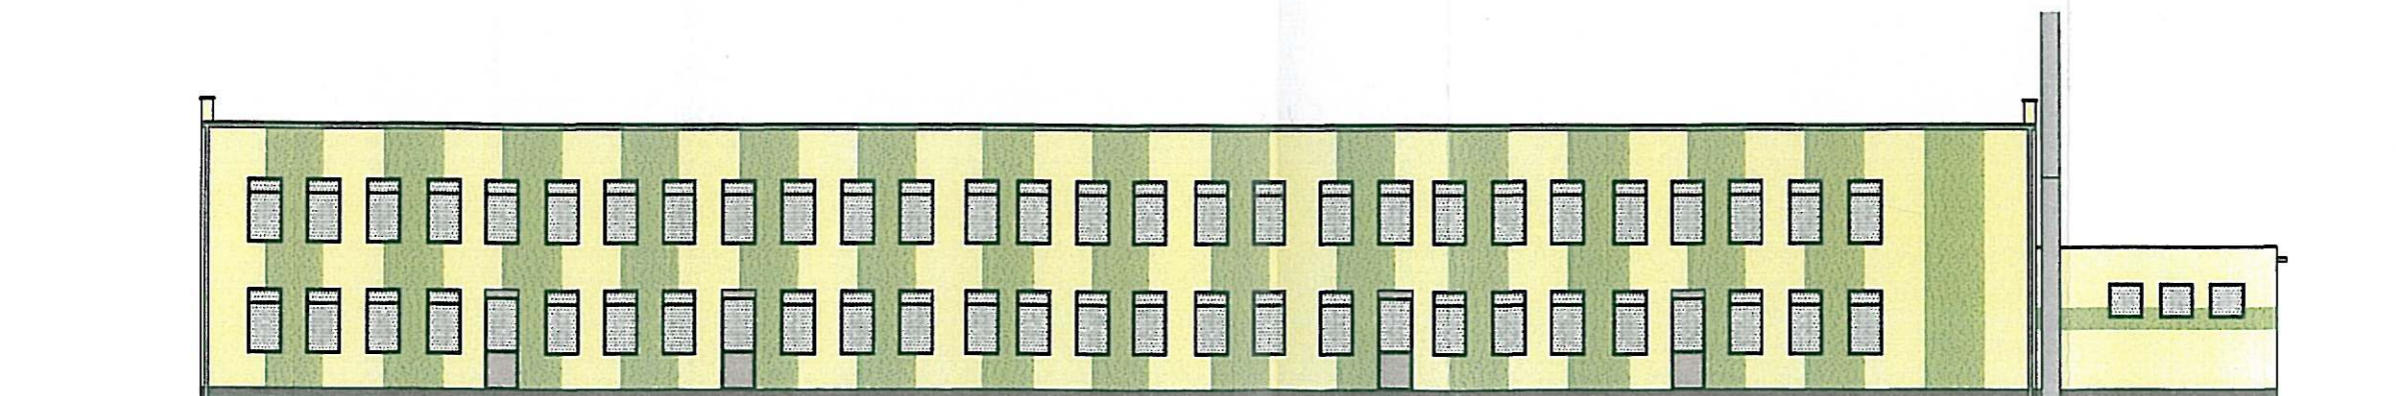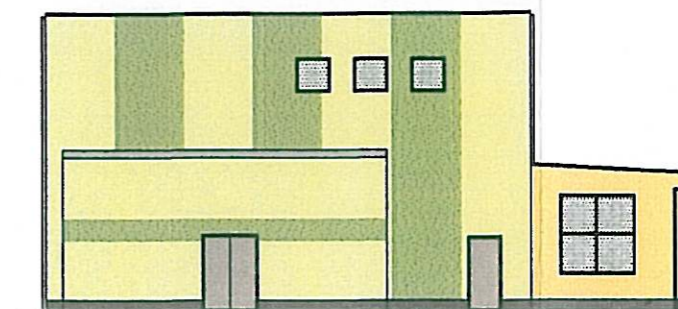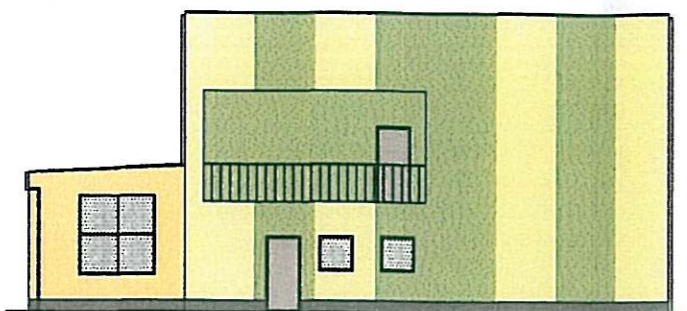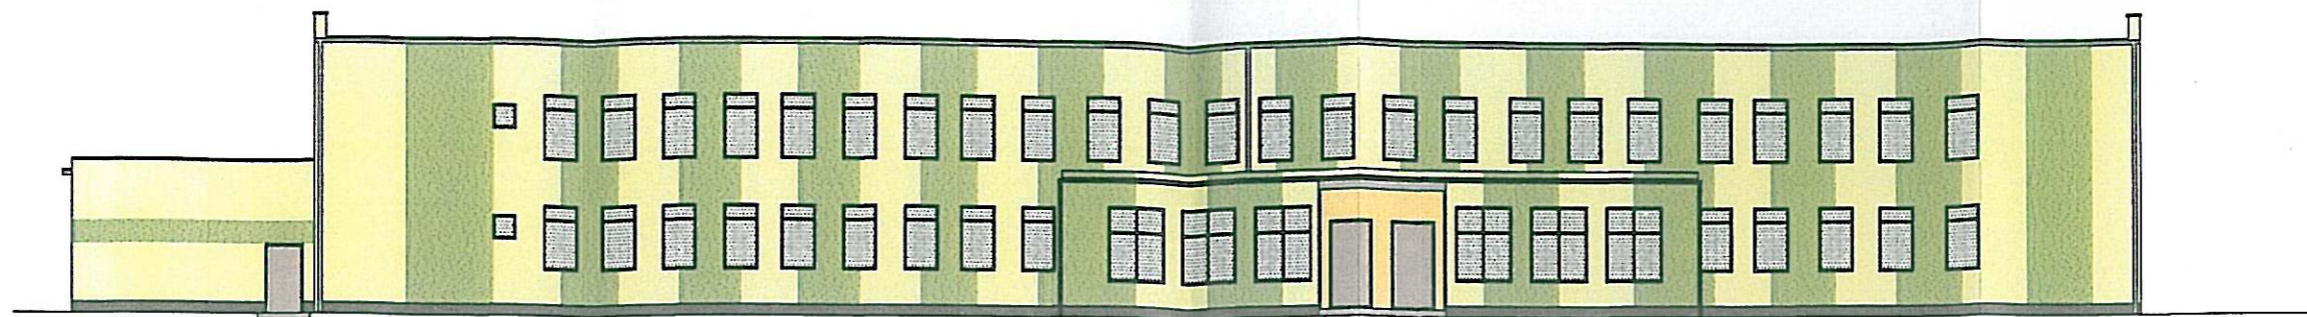



UWAGA: ZE WZGLĘDU NA NIEDOKŁADNOŚĆ KOLORÓW WYNIKAJĄCEJ Z PROBLEMÓW UZYSKANIA IDEALNEGO ODCIENIU WYDUKU KOLORYSTYKI NALEŻY SUGEROWAC SIĘ NUMERAMI KOLORÓW ELEWACJI KOLORYSTYKI WG NCS PODANYCH PONIŻEJ NA RYSUNKU.

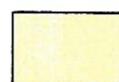ELEWACJA KOLORYSTYKI WG NCS

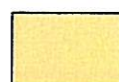
 NR. NCS 0822-Y14R

 NR. NCS 1239-Y12R

 NR. NCS 3740-Y01R

 TYNK MOZAIKOWY W KOLORZE PODOBNYM DO NCS 6217-Y21R

STAROSTWO POWIATOWE W BIAŁOGARDZIE
WYDZIAŁ BUDOWNICTWA
I OCHRONY ŚRODOWISKA
ul. 1-go Maja 18, 78-200 Białogóra
tel. 094 312 0956+58, fax 094 312 0911

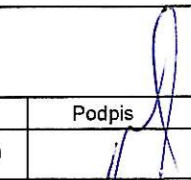Jednostka Projektowa	Biuro Inżynierskie Budzisz Sp. z o.o.			
Obiekt	Przedszkole im.M.Curie-Skłodowskiej			Data opracowania
Adres	Ul. Moniuszki 8, 78-230 Karlino, dz. nr 121/4 obr 004			12 / 2008
Inwestor	Gmina Karlino ul. Plac Jana Pawła II 6			
Rysunek i skala	Rzut elewacji 1:200			
B	Nazwisko	Nr uprawnień	Podpis	Nr rysunku
	Projektował	mgr inż. arch. Andrzej Tyszecki	A/PNB/8300/124/79	5/5
	Opracował	Arkadiusz Stec		
	Sprawdził	inż. Jadwiga Łuczak	A/PNB/8300/50/81	
Stadium opracowania				
Termomodernizacja Budowlana				