201	Komunikacja	36,04
202	Kl. schodowa	16,30
203	Rozdzielnia	14,50
204	Magazynek	4,00
205	WC personelu	2,53
206	Oddział przedszkolny	44,47
207	Oddział przedszkolny	48,52
208	Magazynek	4,00
209	Sala komp. i sala indywid. nauczania	18,07
210	Szatnia	17,67
211	Korytarz	8,83
212	WC	7,34
213	WC	7,34
215	Szatnia	13,44
216	Pokój nauczycielski	11,48
217	Pokój dyrektora	11,45
218	Pokój księgowej	11,26
219	Szatnia	17,45
220	WC	7,96
222	Oddział przedszkolny	48,18
223	Magazynek	4,00
224	Korytarz	12,45
225	Kl. schodowa	15,10
226	Korytarz	2,81
227	Szatnia personelu	6,66
228	Magazyn	5,60
229	Pom. gospodarcze	1,10
230	Magazyn art. suchych	6,31
231	Pom. chłodnia	4,30
234	Kuchnia	42,17
235	Przygotowalnia naczyń stołowych	5,37

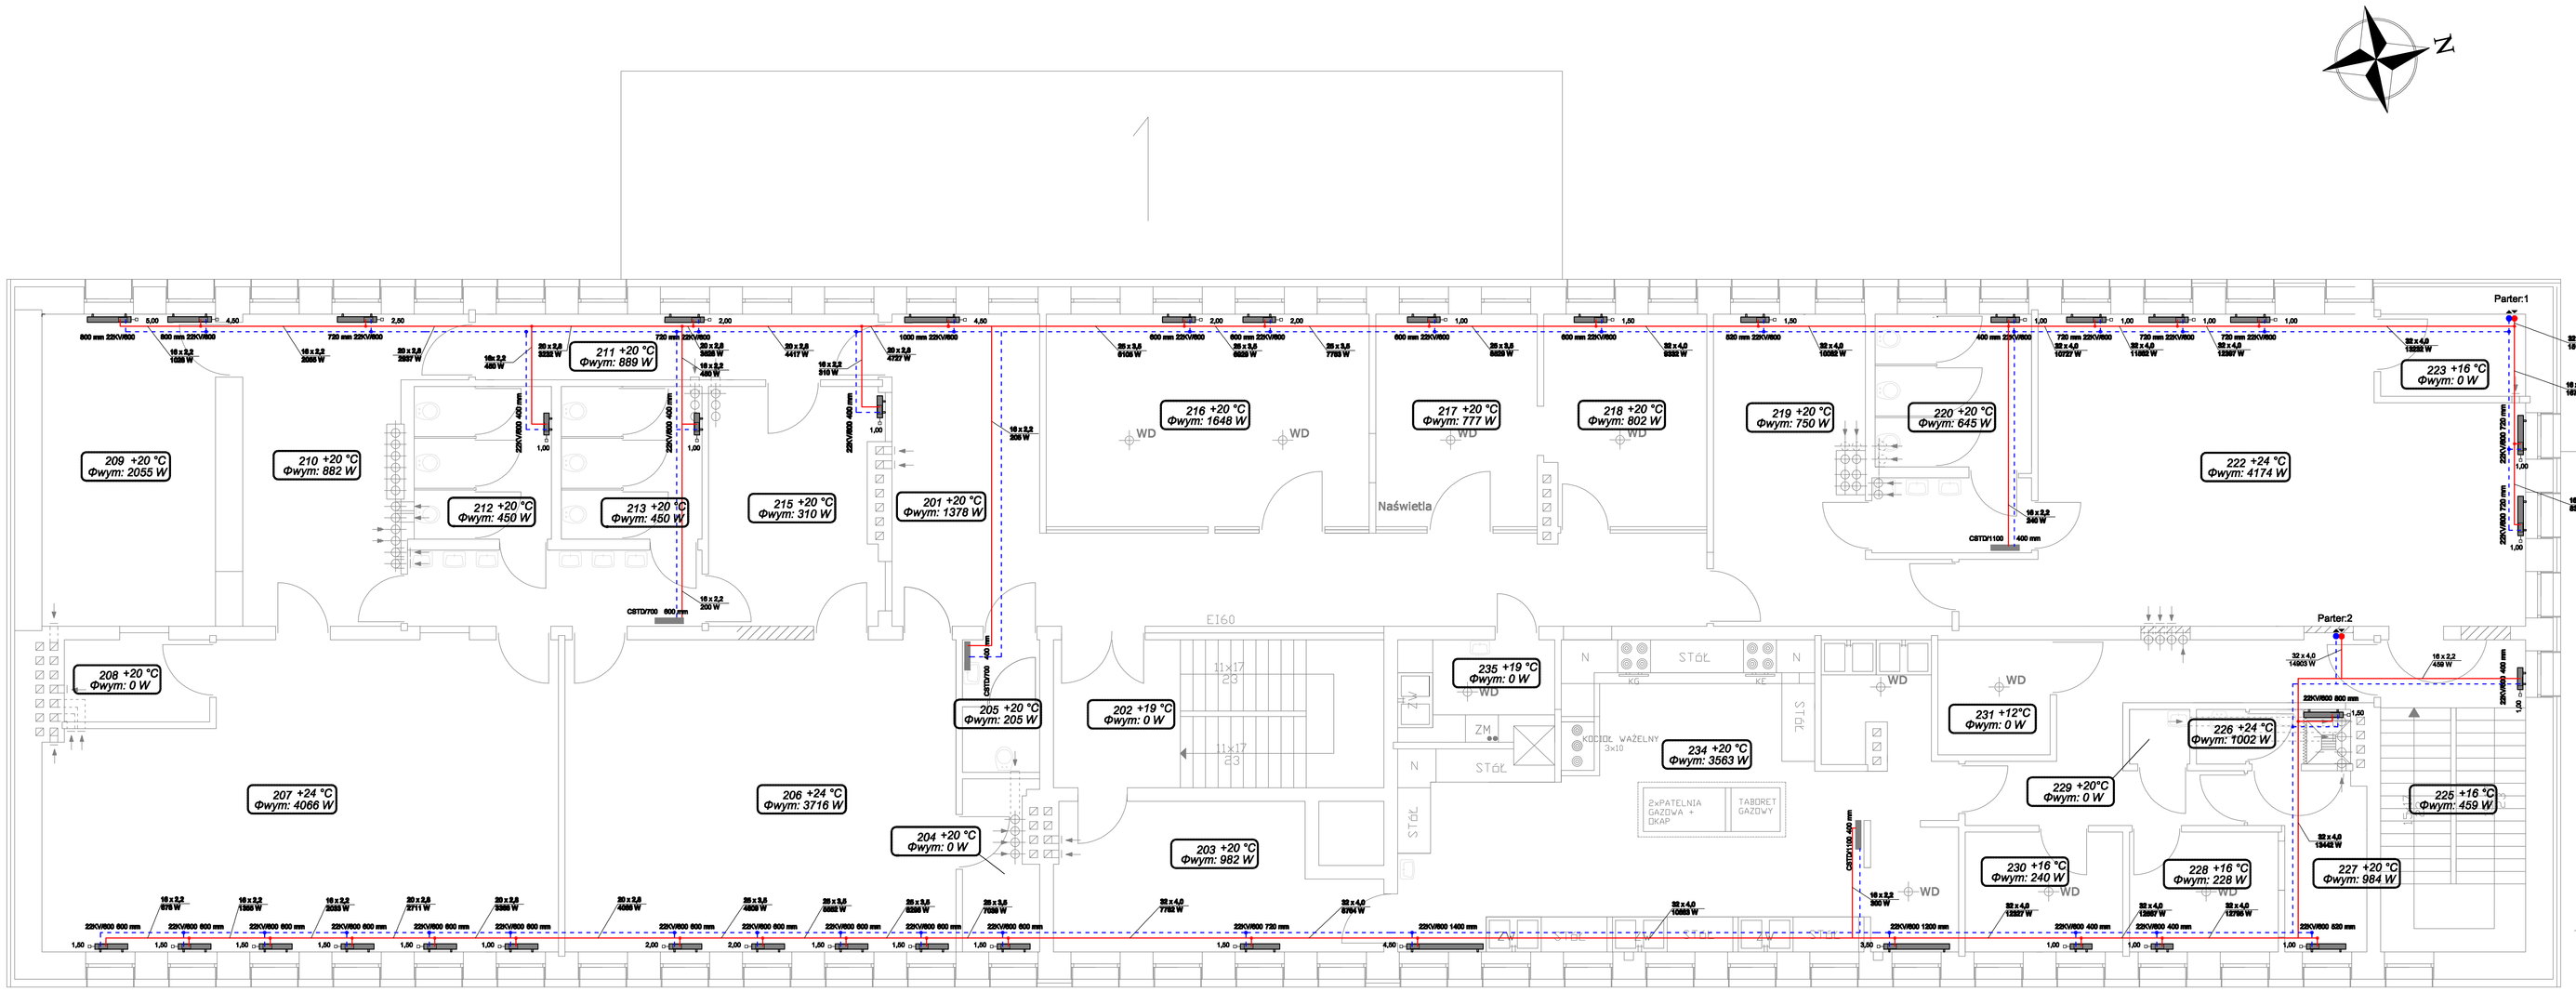

N

oznaczenia:

- inst. c.o. zasilanie
- inst. c.o. powrót
- odbiornik ciepła – grzejnik
- 220V/800 600 mm – typ/wysokość, długość
- 1,00 – nastawa wstępna na zaworze grzejnikowym
- 32 x 4,0 – średnica przewodu

Wszystkie gałązki do grzejników o średnicy 16x2,2

Jednostka Projektowa	Pracownia Projektowa inż. Jadwiga Łuczak 75-450 Koszalin ul. Lelewela 21/3, tel/fax 094 345 9903, kom. 604 400 199				
Obiekt	Przedszkole im. M. Curie-Skłodowskiej				Data opracowania
Adres	Ul. Moniuszki 8, 78-230 Karlino, dz. nr 121/4 obr 004				11 / 2010
Inwestor	Gmina Karlino, ul. Plac Jana Pawła II 6				
Rysunek i skala	Rzut piętra - inst. c.o.		skala 1:50		
S		Nazwisko	Nr uprawnień	Podpis	Nr rysunku
	Projektował	mgr inż. Izabella Skrzyńska	UAN.-/J-7342/11/96		2
	Sprawdził	mgr inż. Marcin Wilczak	ZAP/0123/PWOB/04		
	Stadium opracowania				
	Projekt Budowlany				