



UWAGA  
Wymiary sprawdzic na budowie

STAROSTWO POWIATOWE W MIENOGARDZIE  
WYDZIAŁ BUDOWNICTWA  
I OCHRONY ŚRODOWISKA  
ul. 1-go Maja 16, 83-100 Międzybóże  
tel. 094 312 0955+55, fax 094 312 0271

Jednostka Projektowa	Biuro Inżynierskie Budzisz Sp. z o.o.			Data opracowania	12 / 2008
Obiekt	Szkoła Podstawowa w Karwinie			Podpis	<i>[Signature]</i>
Adres	Karwin, 78-230 Karlinie, dz. nr 128, 127/1 ob. Karwin			Nr uprawnień	A/PNB/8300/124/79
Inwestor	Gmina Karfino ul. Plac Jana Pawła II 6			Opracował	Arkadiusz Stec
Rysunek i skala	Rzut piwnic 1:100			Sprawdził	inż. Jadwiga Luczak
<b>B</b>	Projektował	mgr inż. arch. Andrzej Tyszecki	Nazwisko		
	Opracował	Arkadiusz Stec	Stadium opracowania		
	Sprawdził	inż. J. Luczak	Termodernizacja Budowlana		
				Nr rysunku	2/7
					20

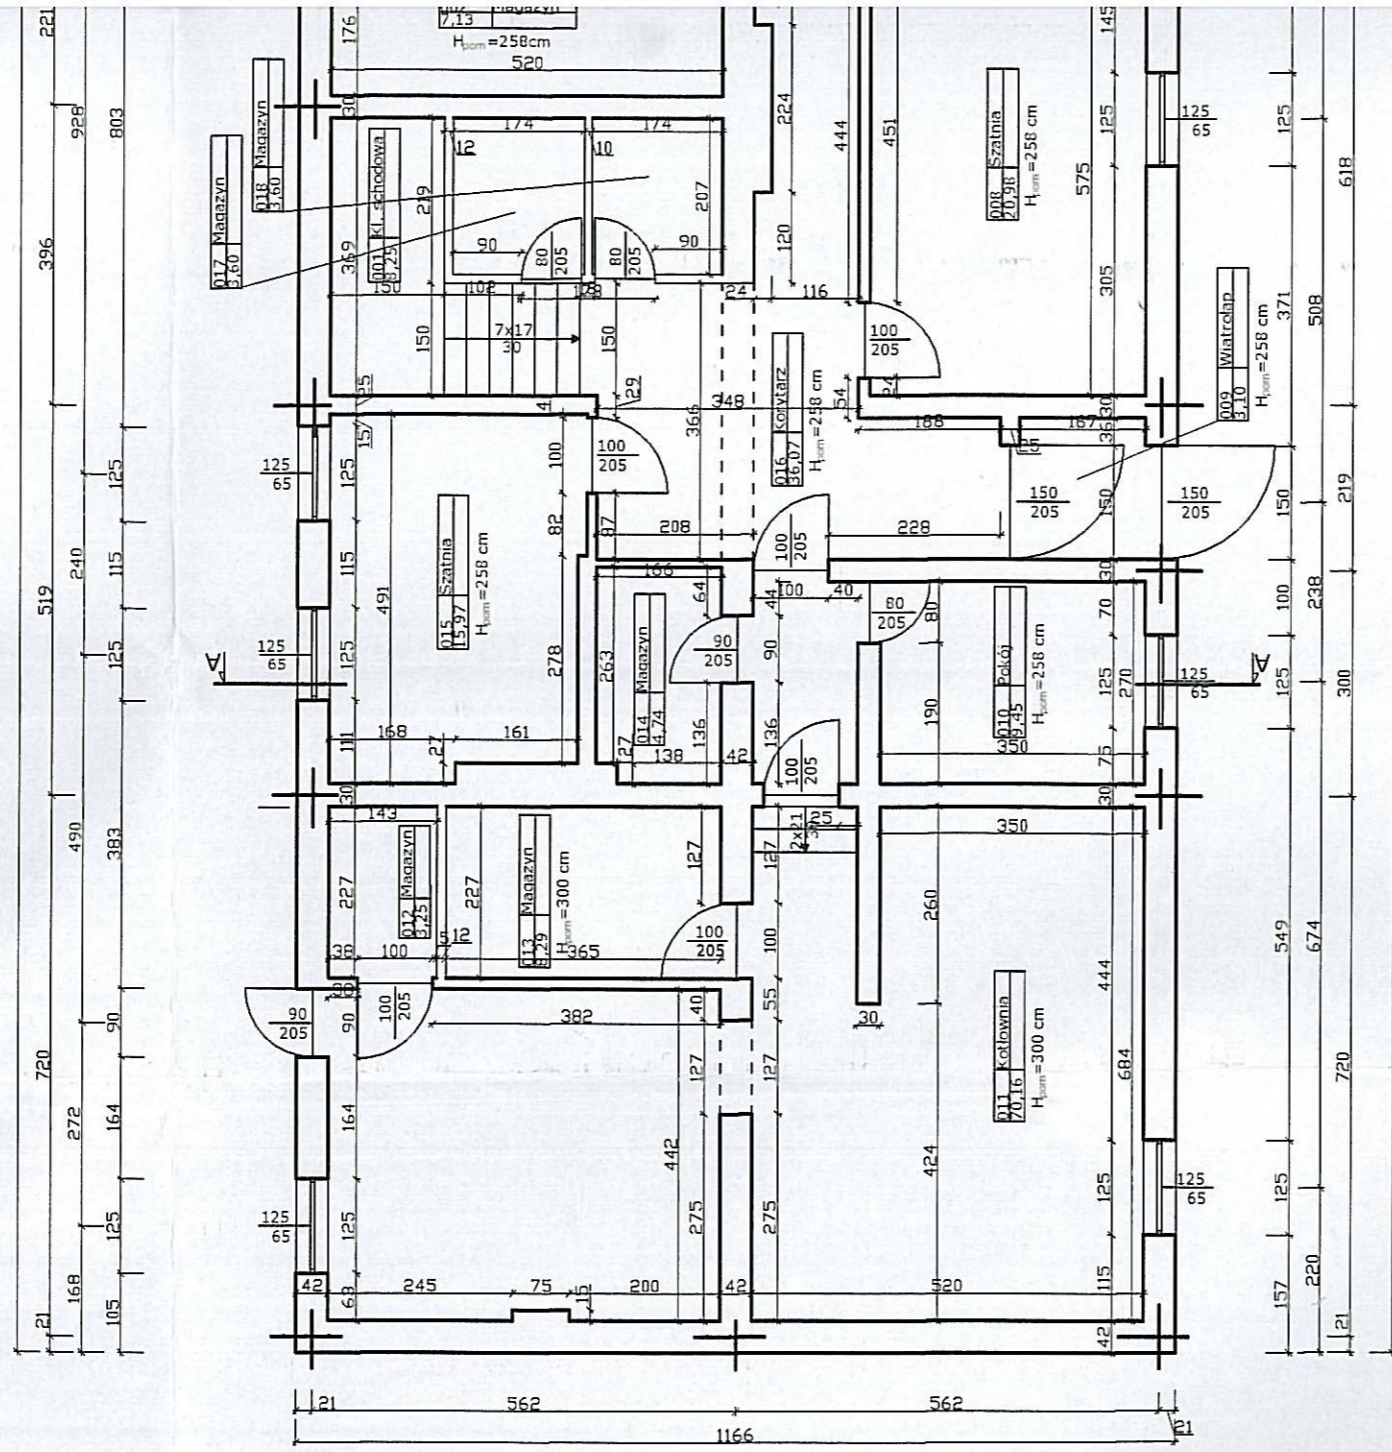

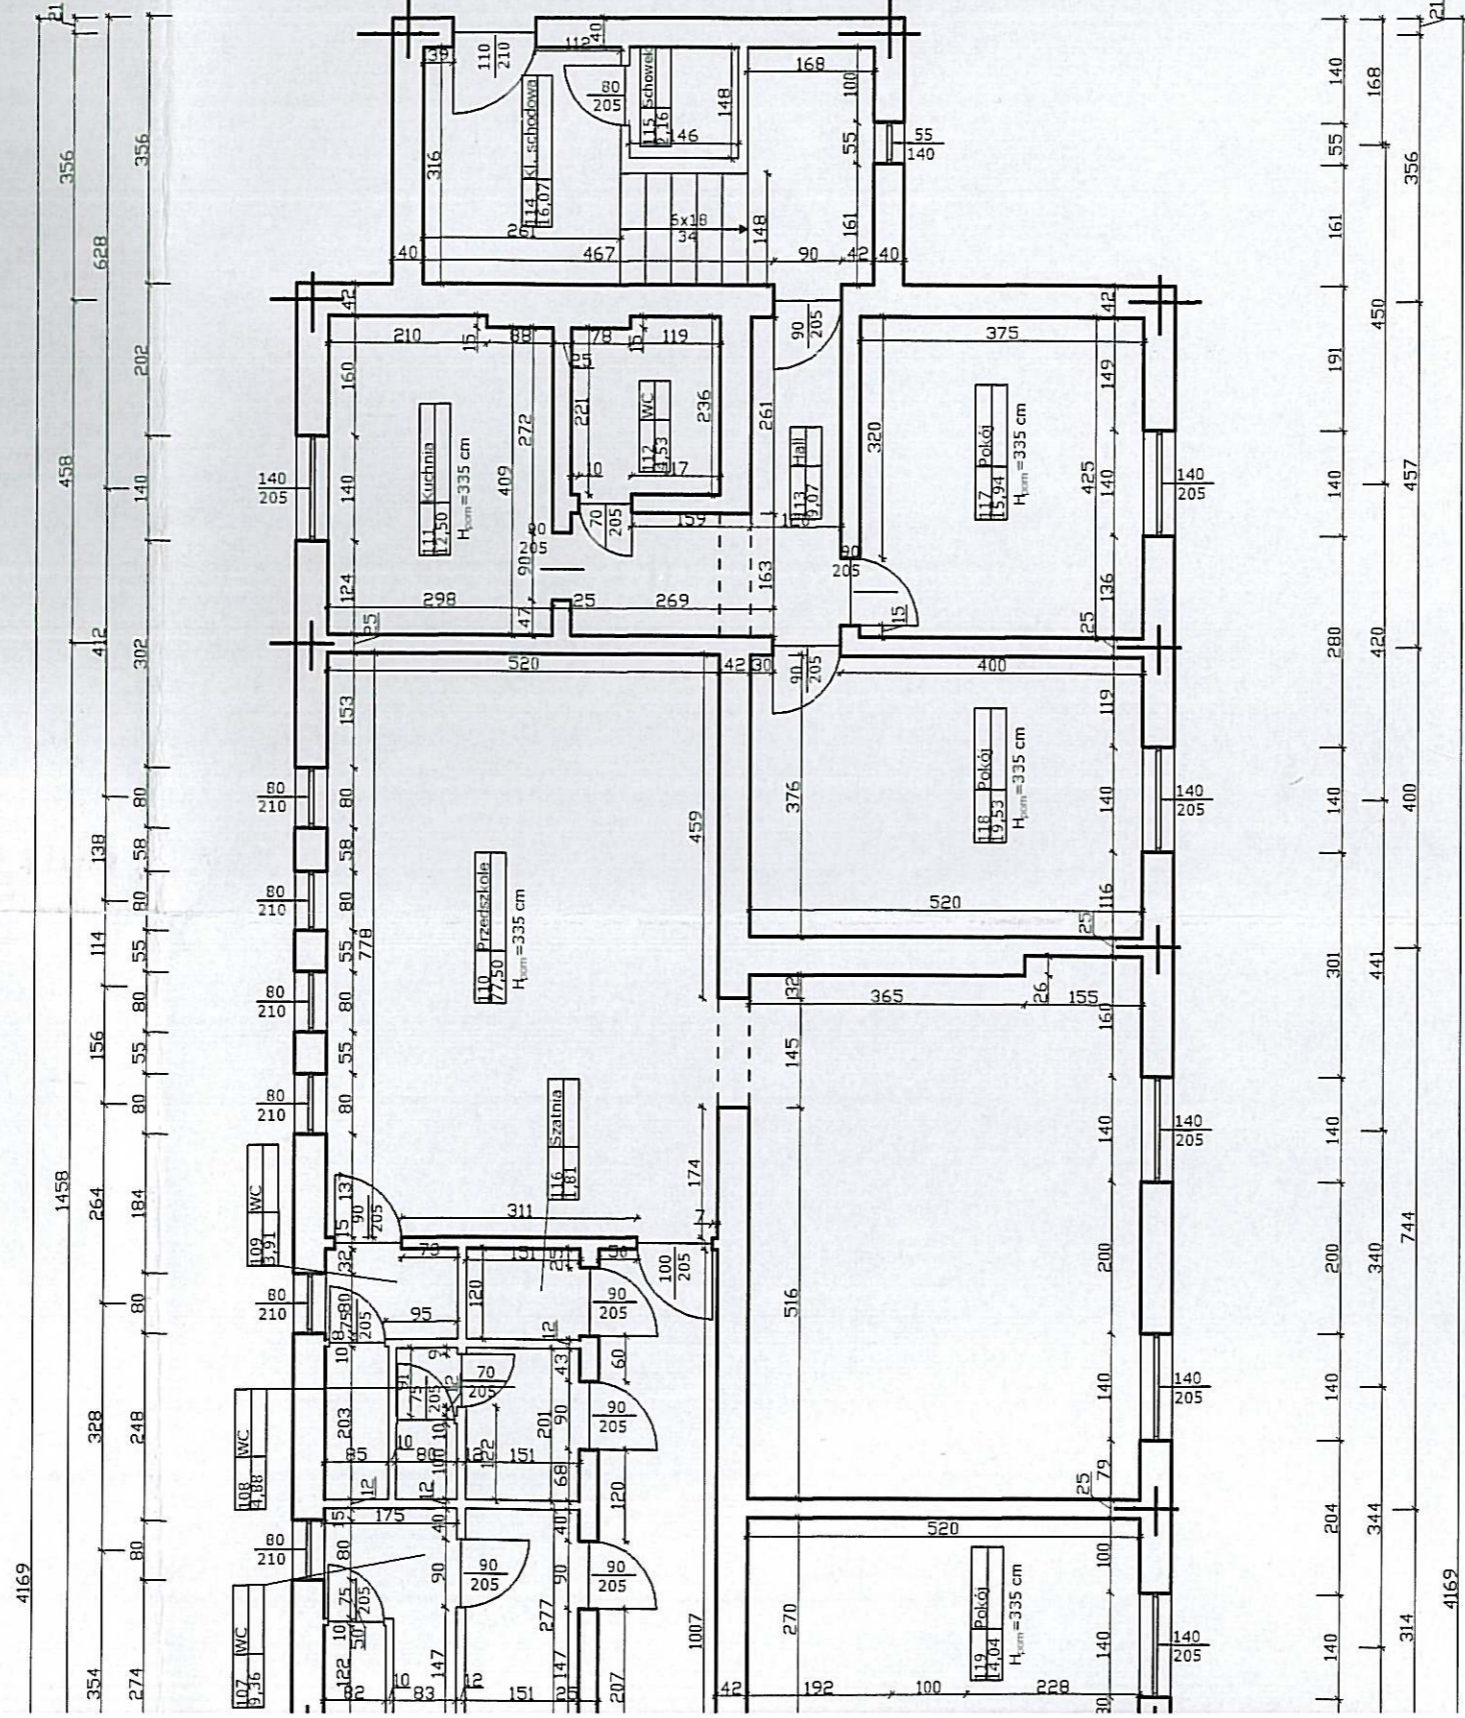



**UWAGA**  
Wymiary sprawdzić na budowie

**STAROSTWO POWIATOWE W BIAŁOGARDZIE**  
**WYDZIAŁ BUDOWNICTWA**  
**I OCHRONY ŚRODOWISKA**  
ul. 1-go Maja 18, 78-200 Białogard  
tel. 094 312 0950+68, fax 094 312 0971

Jednostka Projektowa	Biuro Inżynierskie Budzisz Sp. z o.o.			Data opracowania	12 / 2008
Obiekt	Szkoła Podstawowa w Karwinie			Nr rysunku	3/7
Adres	Karwin, 78-230 Karlinie, dz. nr 128, 127/1 ob. Karwin			Podpis	<i>[Signature]</i>
Inwestor	Gmina Karlino ul. Plac Jana Pawła II 6			Nr uprawnień	A/PNB/8300/124/79
Rysunek i skala	Rzut parteru 1:100			Opracował	Arkadiusz Stec
<b>B</b>	Projektował	mgr inż. arch. Andrzej Tyszecki		Sprawdził	inż. Jadwiga Łuczak
	Opracował	Arkadiusz Stec		Stadium opracowania	
	Sprawdził	inż. J. Jankowski		Termin modernizacji Budowlana	

Płyty pod pompy ciepła o wymiarach zgodnych z rysunkiem i gr. 40 cm wykonanych z betonu C 40/50 zazbrojonych prętami Ø 12 górą i dołem

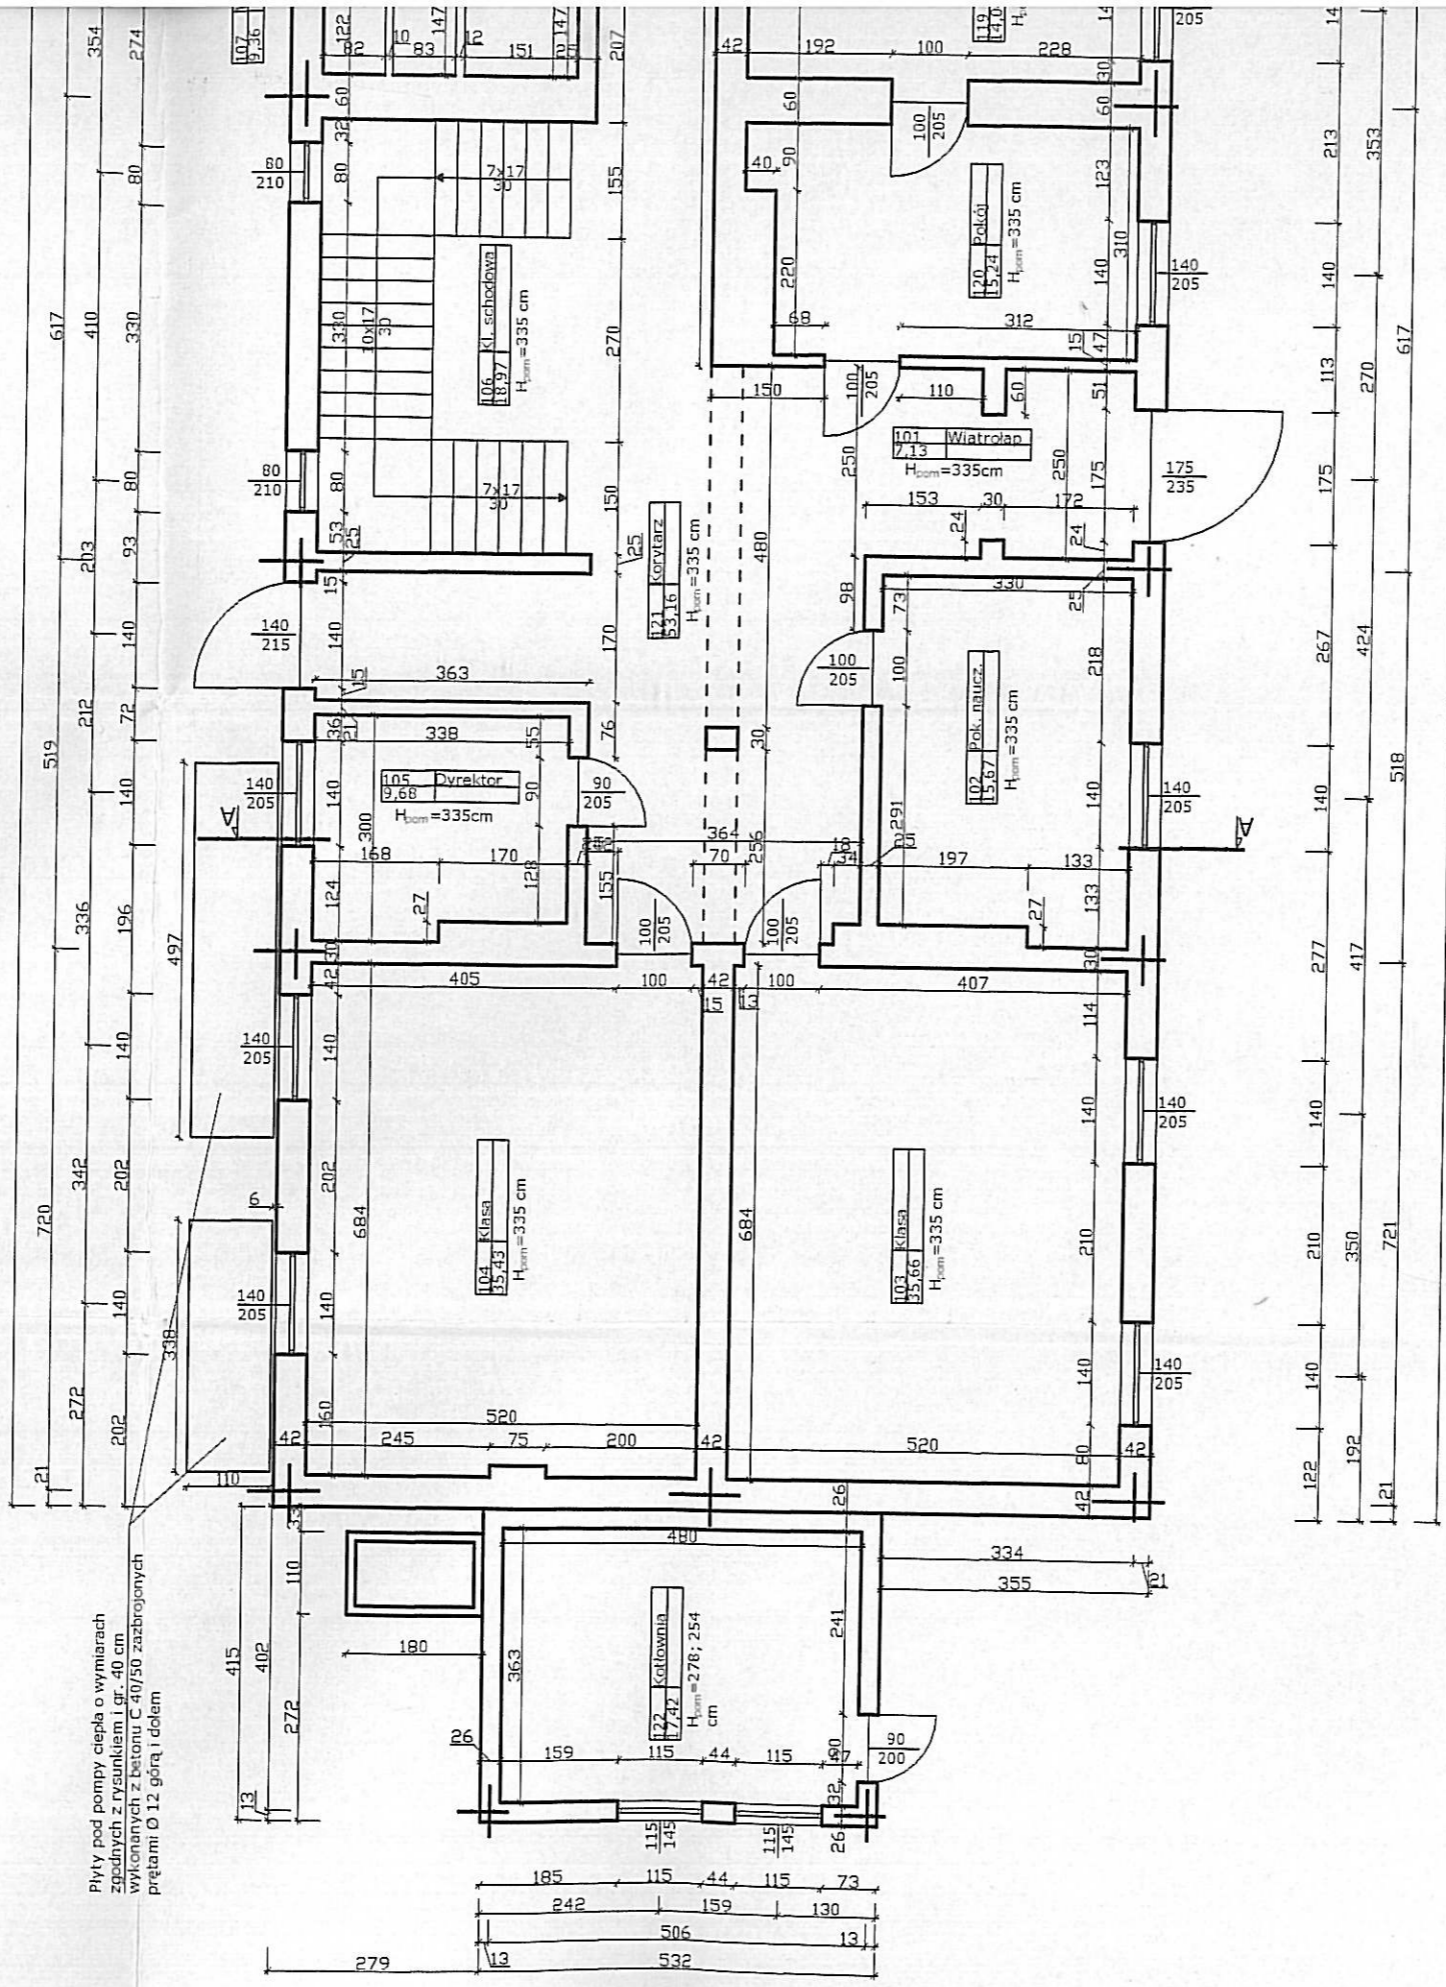


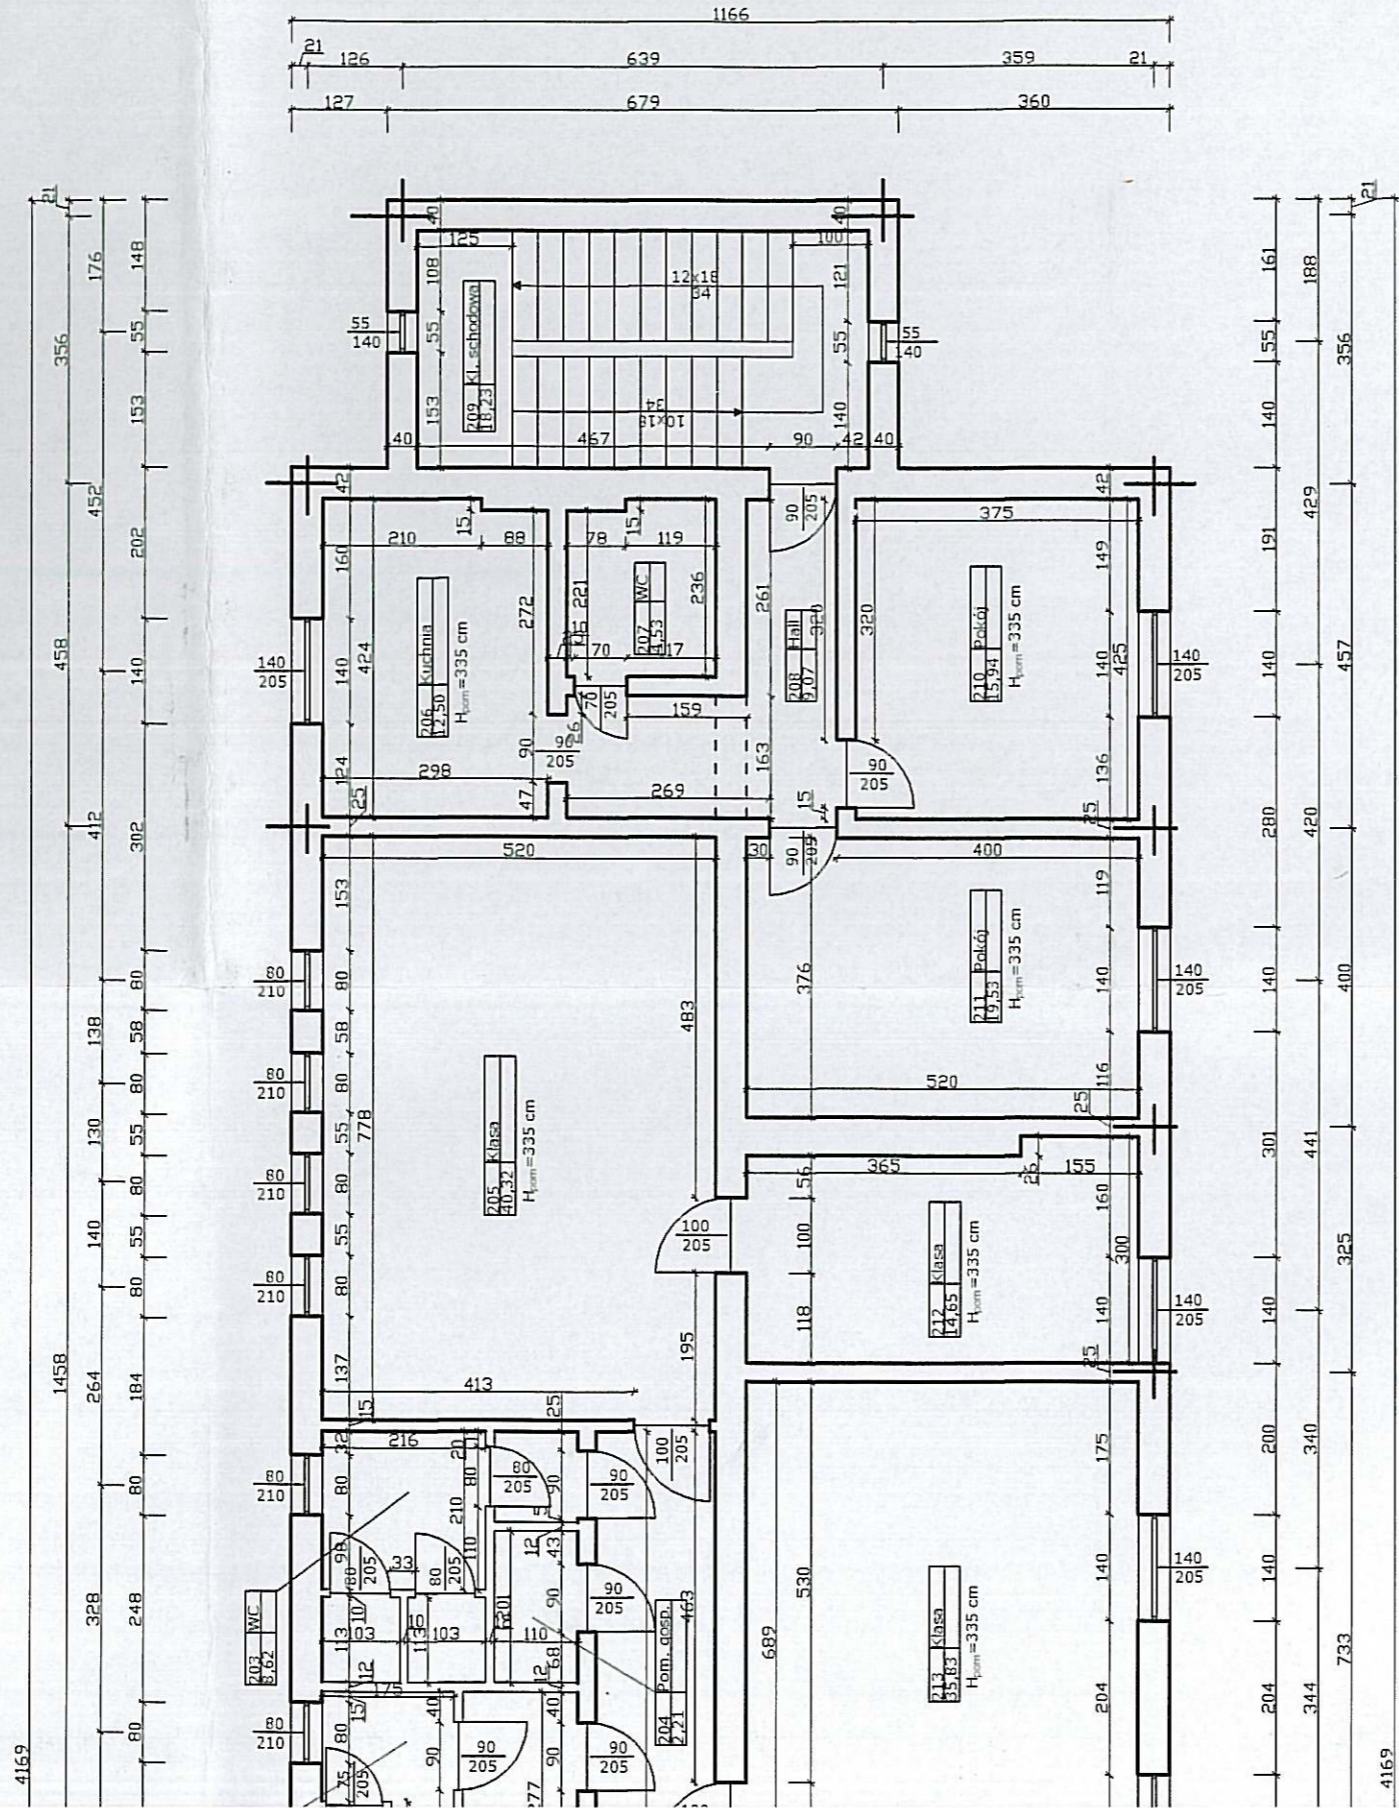

STAROSTWO POWIATOWE W BIAŁOGARDZIE  
 WYDZIAŁ BUDOWNICTWA  
 I OCHRONY ŚRODOWISKA  
 ul. 1-go Maja 18, 78-200 Białogard  
 tel. 094 312 09564-58, fax 094 312 0711

**UWAGA**  
 Wymiary sprawdzić na budowie


Jednostka Projektowa	Biuro Inżynierskie Budzisz Sp. z o.o.			Data opracowania	12 / 2008
Obiekt	Szkoła Podstawowa w Karwinie			Nr uprawnień	A/PNB/8300/124/79
Adres	Karwin, 78-230 Karlinie, dz. nr 128, 127/1 ob. Karwin			Podpis	<i>[Signature]</i>
Inwestor	Gmina Karfino ul. Plac Jana Pawła II 6			Nr rysunku	4/7
Rysunek i skala	Rzut piętra 1:100			Stadium opracowania	A/PNB/8300/50/81
<b>B</b>	Projektował	mgr inż. arch. Andrzej Tyszecki			
	Opracował	Arkadiusz Stec			
	Sprawdził	inż. Jadwiga Łuczak			
				Termomodernizacja Budowlana	

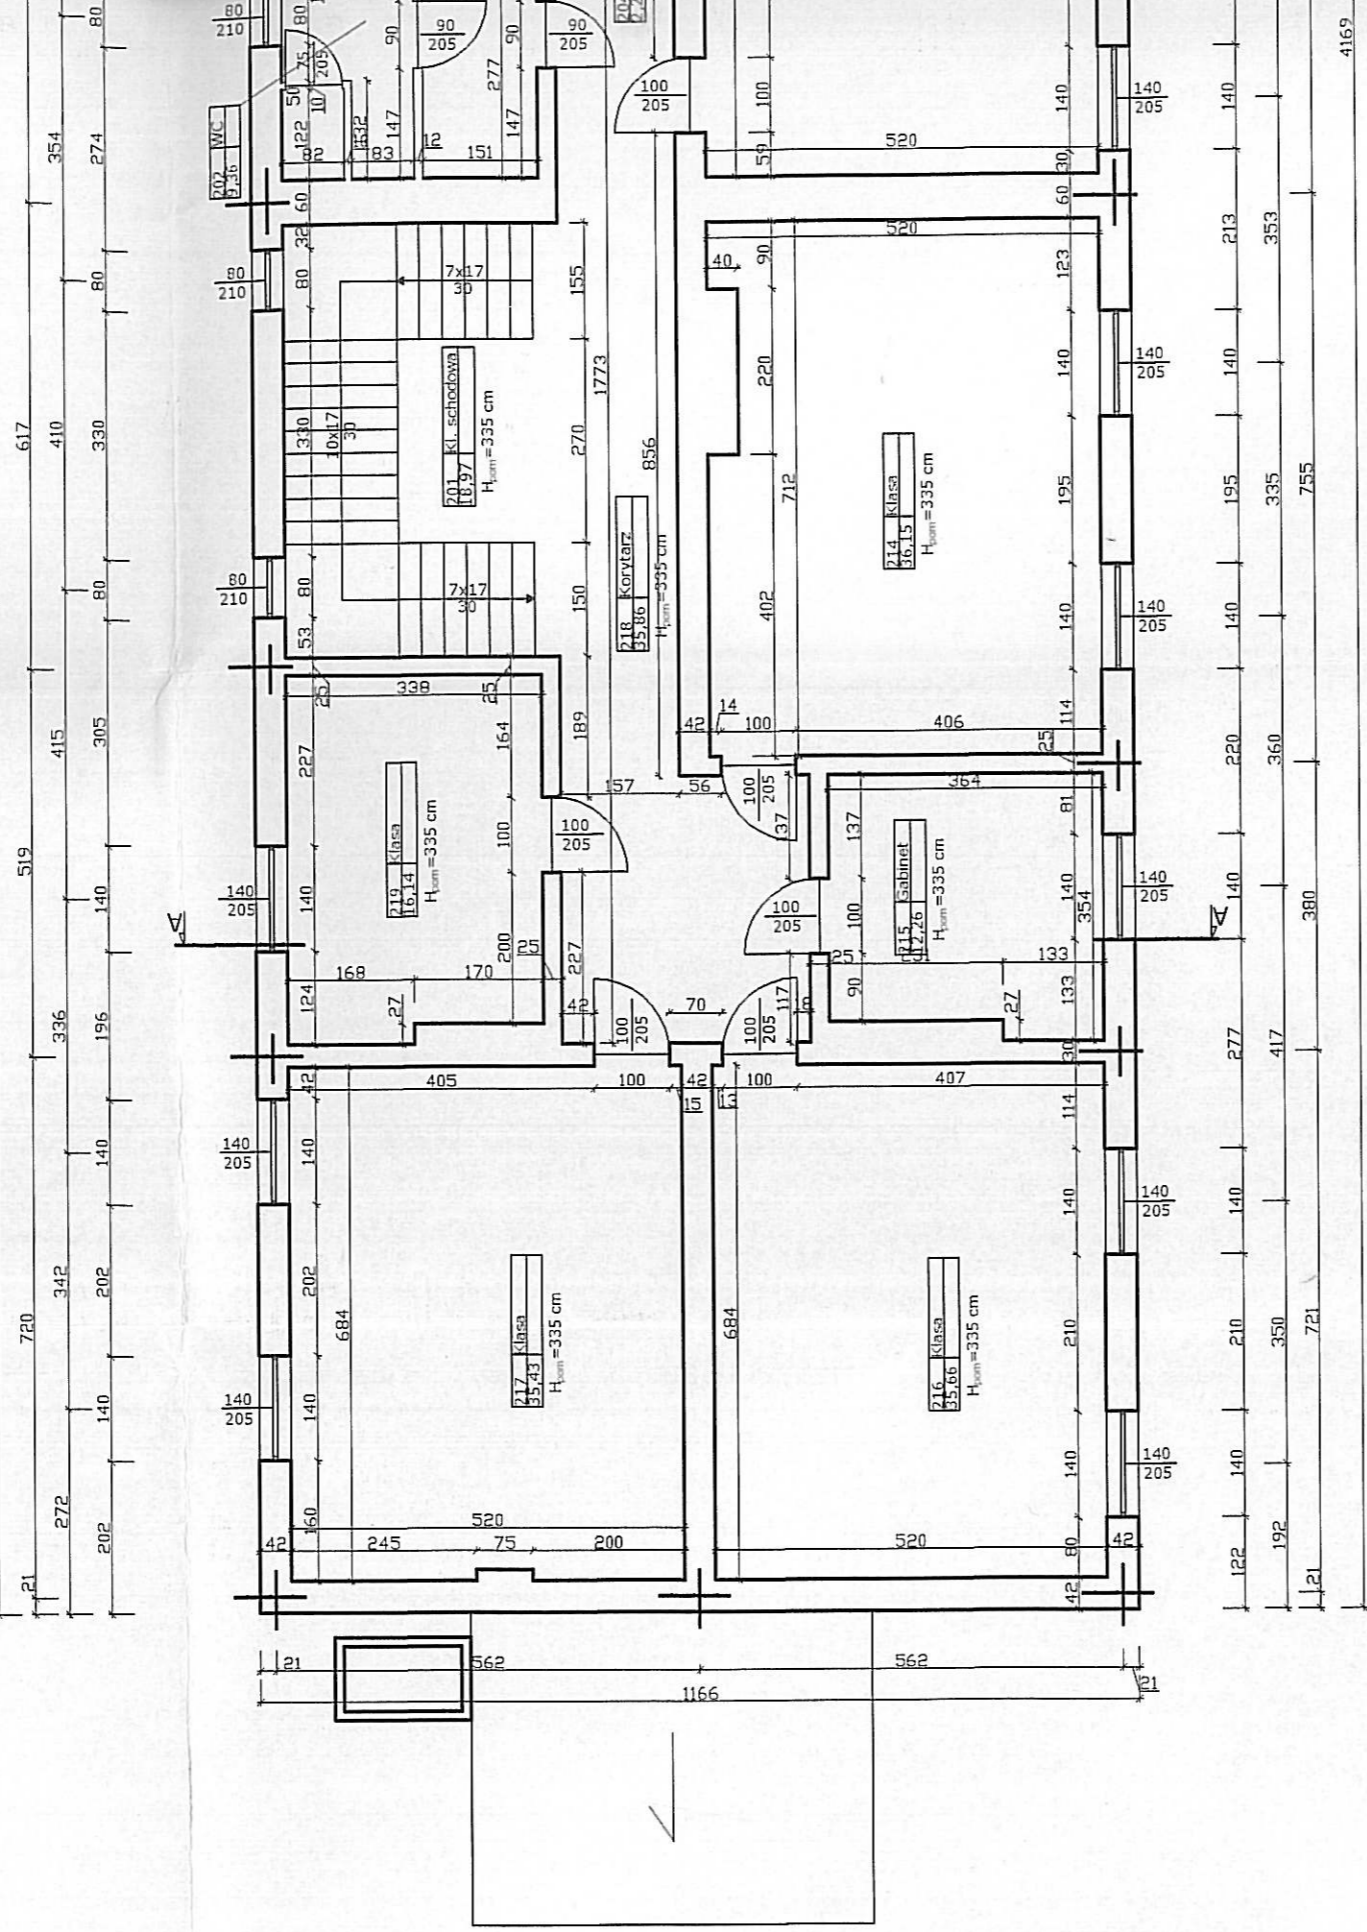







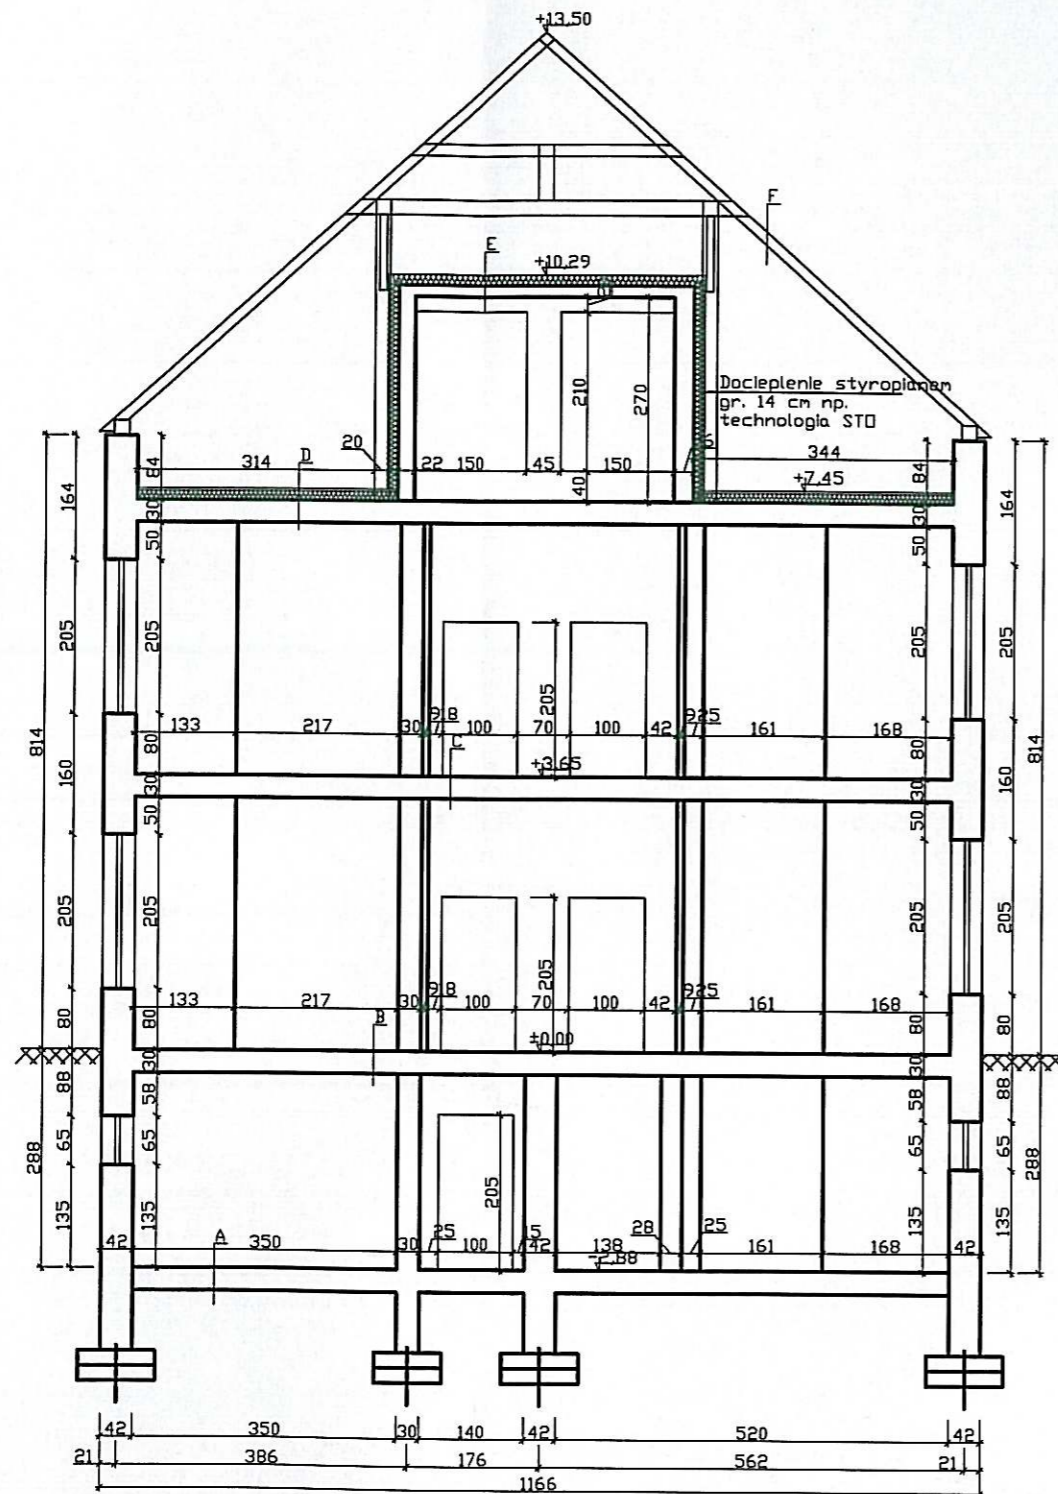

A  
PCW  
Beton zwykły z kruszywa kamiennego  
Styropian  
Papa  
asfaltowa  
Beton zwykły z kruszywa kamiennego  
Płasek średni

B  
Beton zwykły z kruszywa kamiennego  
Styropian  
Strop żelbetonowy kanałowy  
Tynk cem-wap

C  
Beton zwykły z kruszywa kamiennego  
Styropian  
Strop żelbetonowy kanałowy  
Tynk cem-wap

D  
Wylewka betonowa gr. 3 cm  
Styropian gr. 12 cm  
Beton zwykły z kruszywa kamiennego  
Styropian  
Strop żelbetonowy kanałowy  
Tynk cem-wap


E  
PCV  
Wełna mineralna gr. 14 cm  
filc, maty i płyty z wełny mineralnej w stropie  
Drewno sosnowe w poprzek włókien  
Tynk cem-wap  
F  
Płyta azbestowa  
Papa asfaltowa  
Sosna wzdłuż włókien

UWAGA  
Wymiary sprawdzić na budowie


STAROSTWO POWIATOWE W BIALOŁĄKACH  
WYDZIAŁ BUDOWNICTWA  
I OCHRONY ŚRODOWISKA  
ul. 1-go Maja 13, 78-200 Białogard  
tel. 094 312 0956+58, fax 094 312 0911

Jednostka Projektowa	Biuro Inżynierskie Budzisz Sp. z o.o.			
Obiekt	Szkoła Podstawowa w Karwinie			Data opracowania
Adres	Karwin, 78-230 Karlinie, dz. nr 128, 127/1 ob. Karwin			12 / 2008
Inwestor				
Rysunek i skala	Przekrój pionowy 1:100			
<b>B</b>	Projektował	Nazwisko	Nr uprawnień	Podpis
	Opracował	mgr inż. arch. Andrzej Tyszecki	A/PNB/8300/124/79	<i>[Signature]</i>
	Sprawdził	inż. Jadwiga Łuczak	A/PNB/8300/50/81	<i>[Signature]</i>
	Stadium opracowania			
Termomodernizacja Budowlana				
				Nr rysunku
				6/7
				24

Elewacja tylna

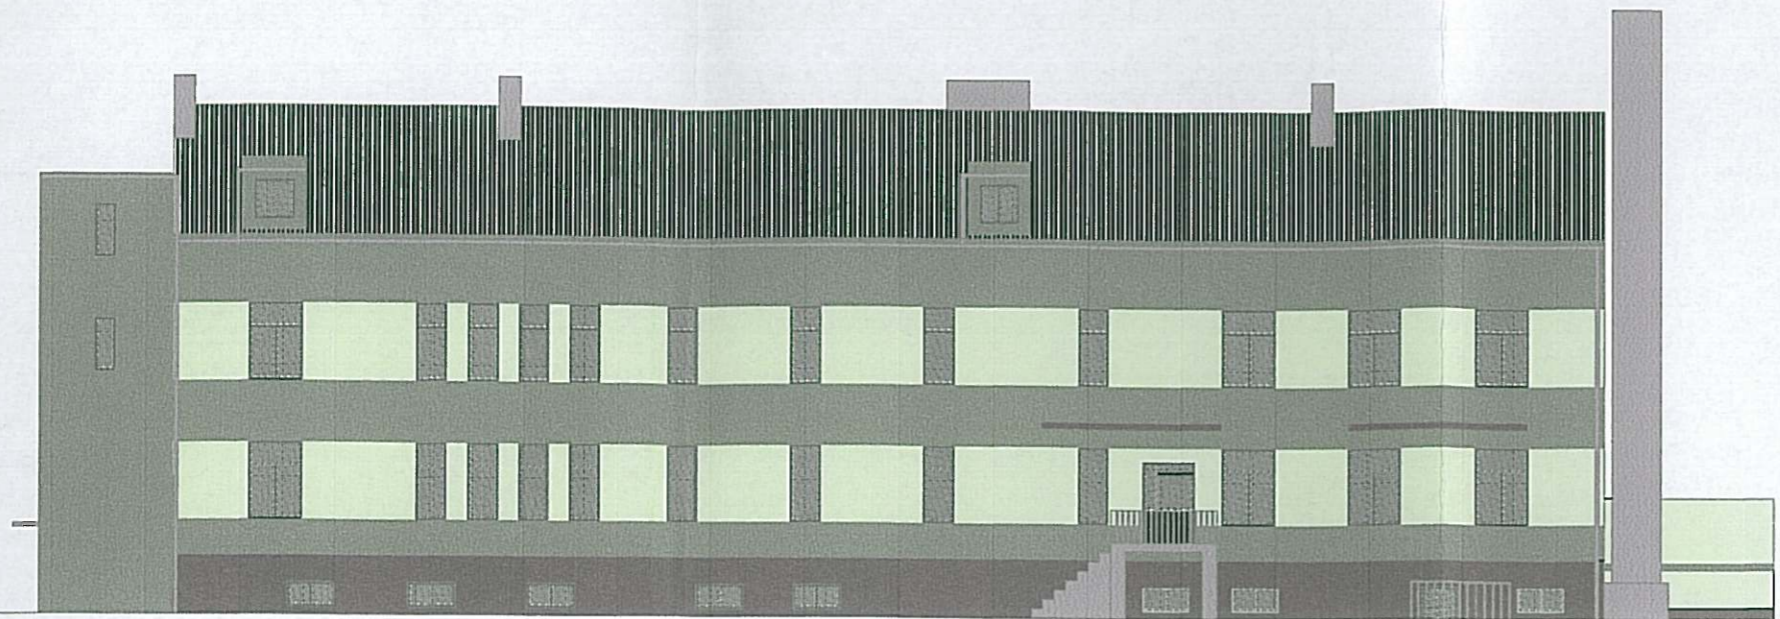


Elewacja boczna

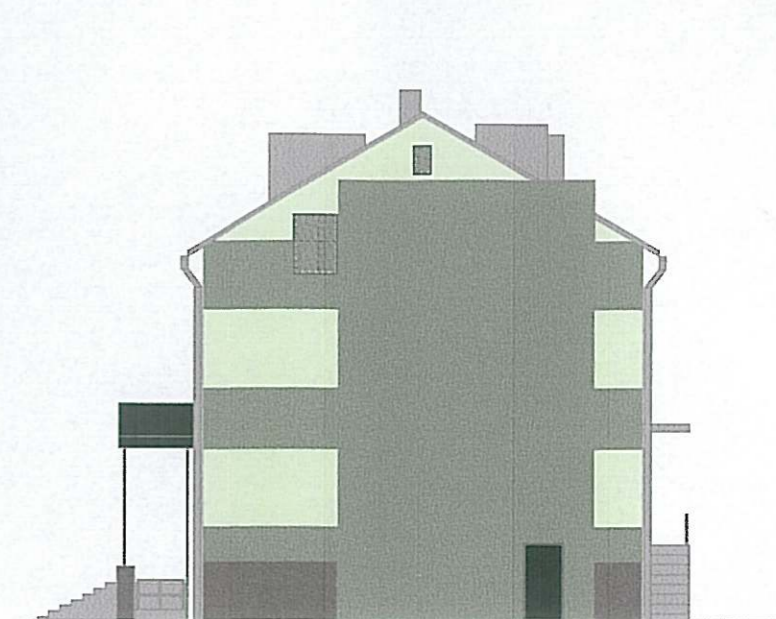

Elewacja frontowa



Elewacja boczna

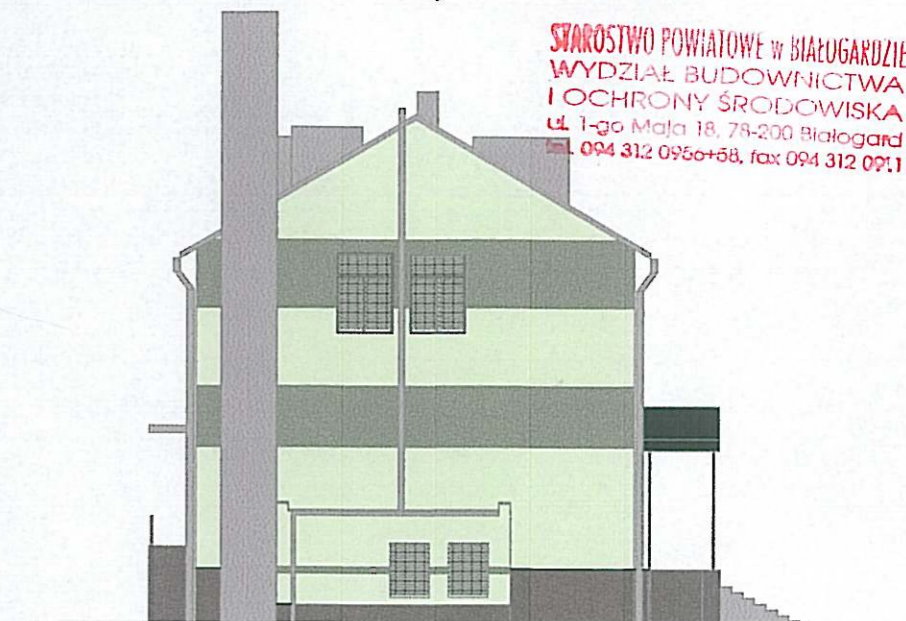

STAROSTWO POWIATOWE w BIAŁOGARDZIE  
WYDZIAŁ BUDOWNICTWA  
I OCHRONY ŚRODOWISKA  
ul. 1-go Maja 18, 78-200 Białogard  
tel. 094 312 0950+58, fax 094 312 0911

UWAGA: ZE WZGLĘDU NA NIEDOKŁADNOŚĆ KOLORÓW WYNIKAJĄCEJ  
Z PROBLEMÓW UZYSKANIA IDEALNEGO ODCIENIU WYDUKU KOLORYSTYKI  
NALEŻY SUGEROWAĆ SIĘ NUMERAMI KOLORÓW ELEWACJI KOLORYSTYKI WG NCS  
PODANYCH PONIŻEJ NA RYSUNKU.

ELEWACJA KOLORYSTYKI WG NCS

- NP. NCS 1811-G29Y
- NR. NCS 7209-Y15R
- NR. NCS 4132-G31Y

Jednostka Projektowa	Biuro Inżynierskie Budzisz Sp. z o.o.			
Obiekt	Szkoła Podstawowa w Karwinie			Data opracowania
Adres	Karwin, 78-230 Karlinie, dz. nr 128, 127/1 ob. Karwin			12 / 2008
Investor	Gmina Karlino ul. Plac Jana Pawła II 6			
Rysunek i skala	Elewacje 1:200			
<b>B</b>	Nazwisko	Nr uprawnień	Podpis	Nr rysunku
	Projektował	mgr inż. arch. Andrzej Tyszecki	A/PNB/8300/124/79	717 25
	Opracował	Arkadiusz Stec		
	Sprawdził	inż. Jadwiga Łuczak	A/PNB/8300/50/81	
Stadium opracowania				
Termomodernizacja Budowlana				