


RZUT POMIESZCZEŃ - PARTER

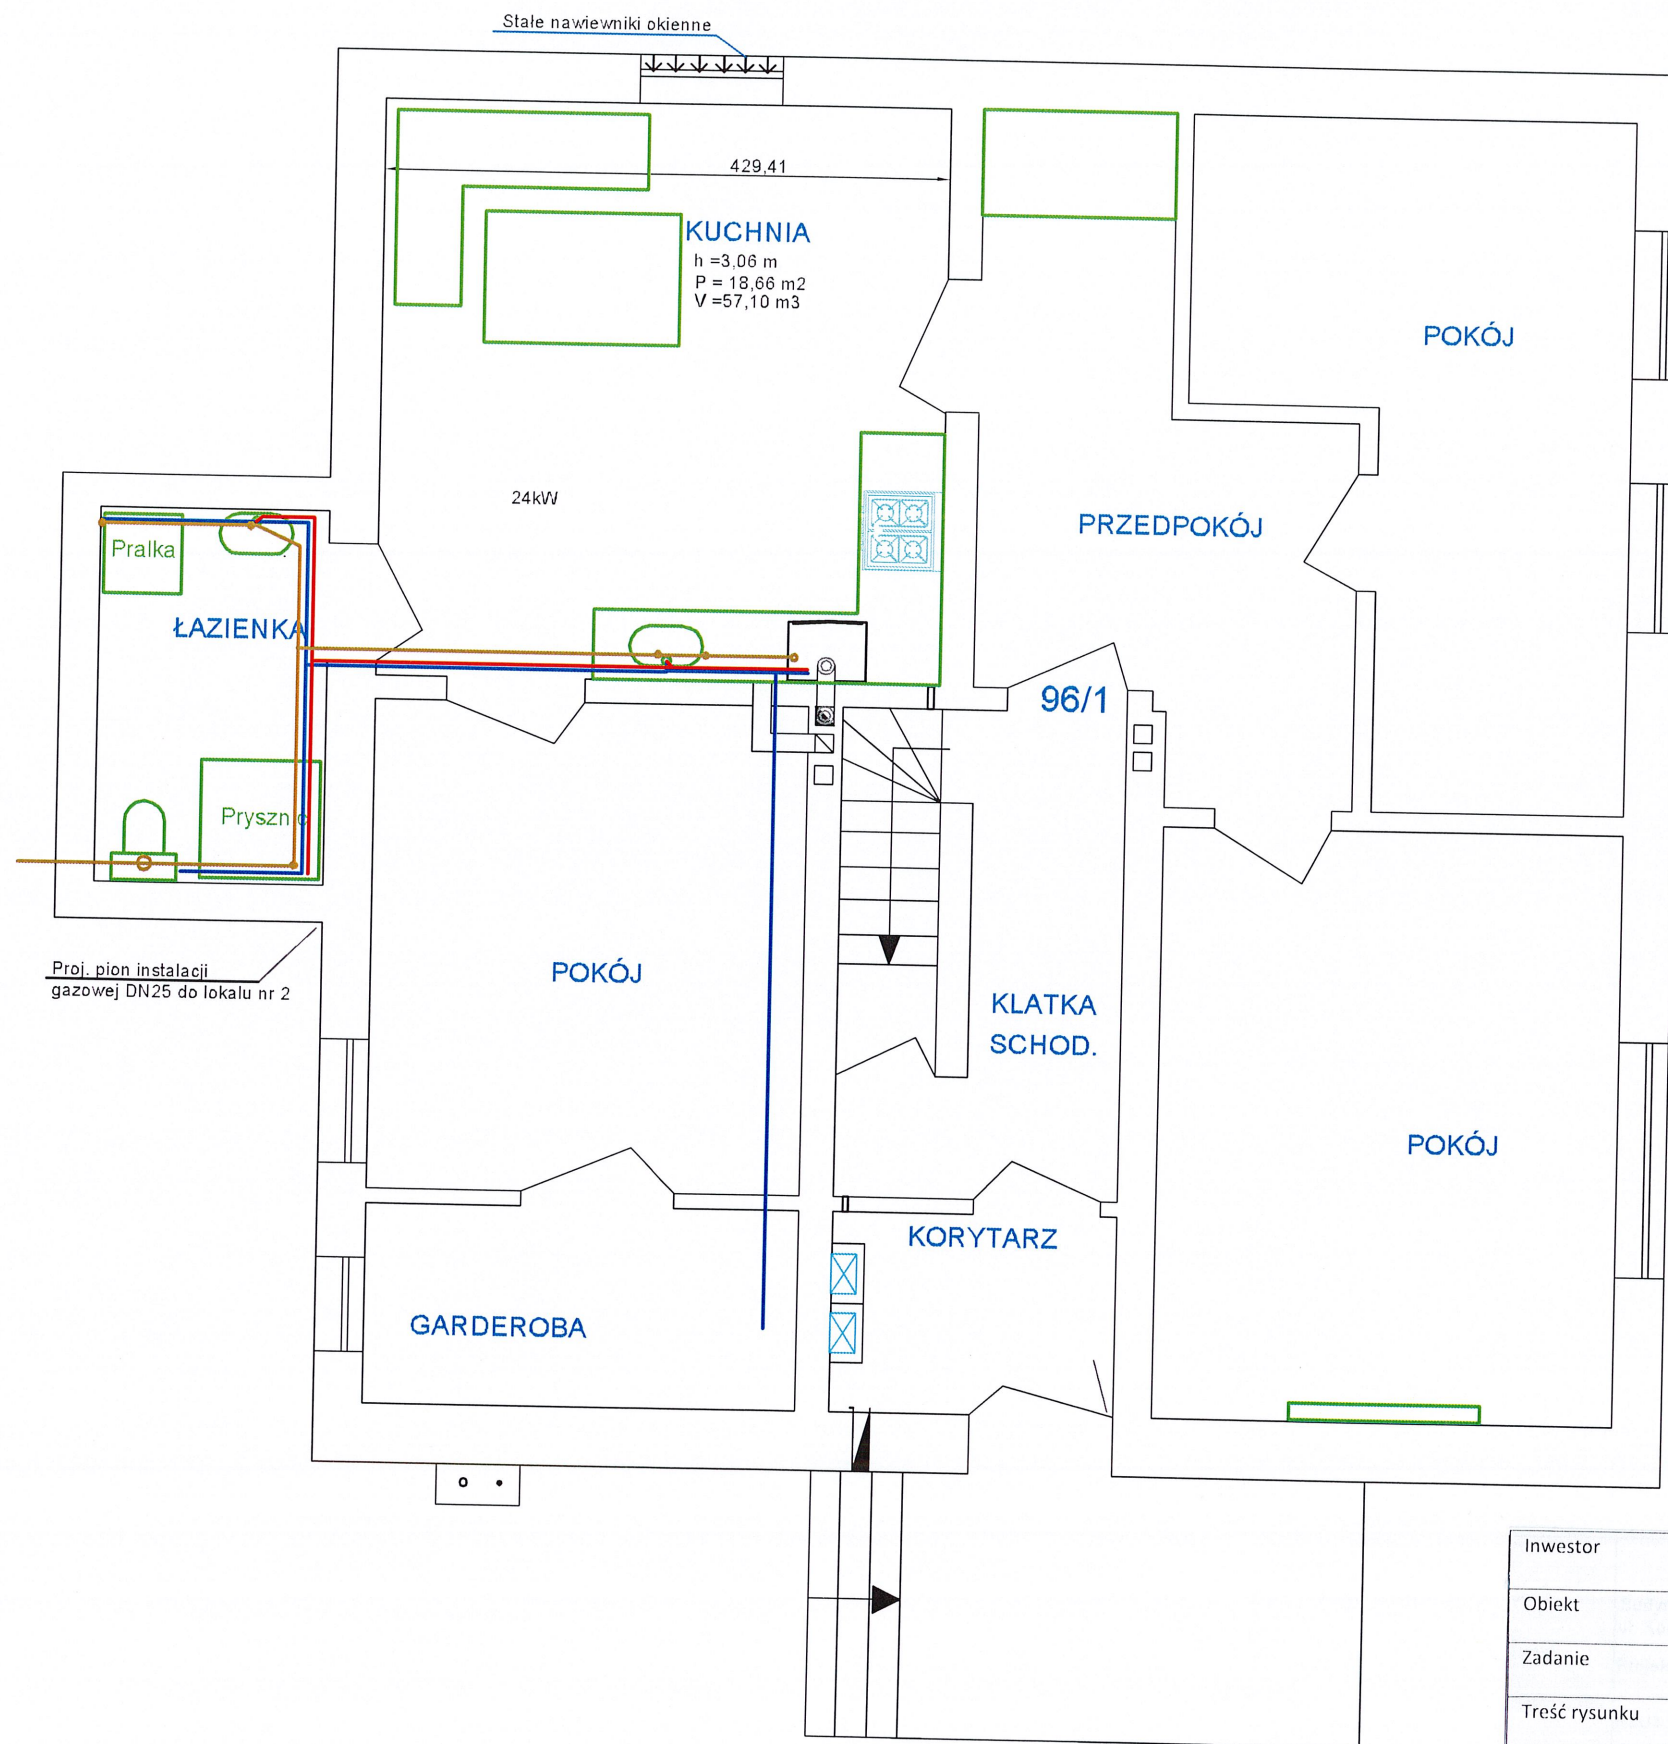

Inwestor	Gmina Karlino, Plac Jana Pawła II 6, 78-230 Karlino
Obiekt	Mieszkanie w budynku mieszkalnym wielorodzinnym, ul. Koszalińska 96, 78-230 Karlino
Zadanie	Projekt budowlany wewnętrznej instalacji wodno-kanalizacyjnej
Treść rysunku	Rzut pomieszczeń
Skala	1:50
Data	Kwiecień 2022