


Schemat konstrukcji nawierzchni utwardzonej z kostki betonowej

skala 1:10

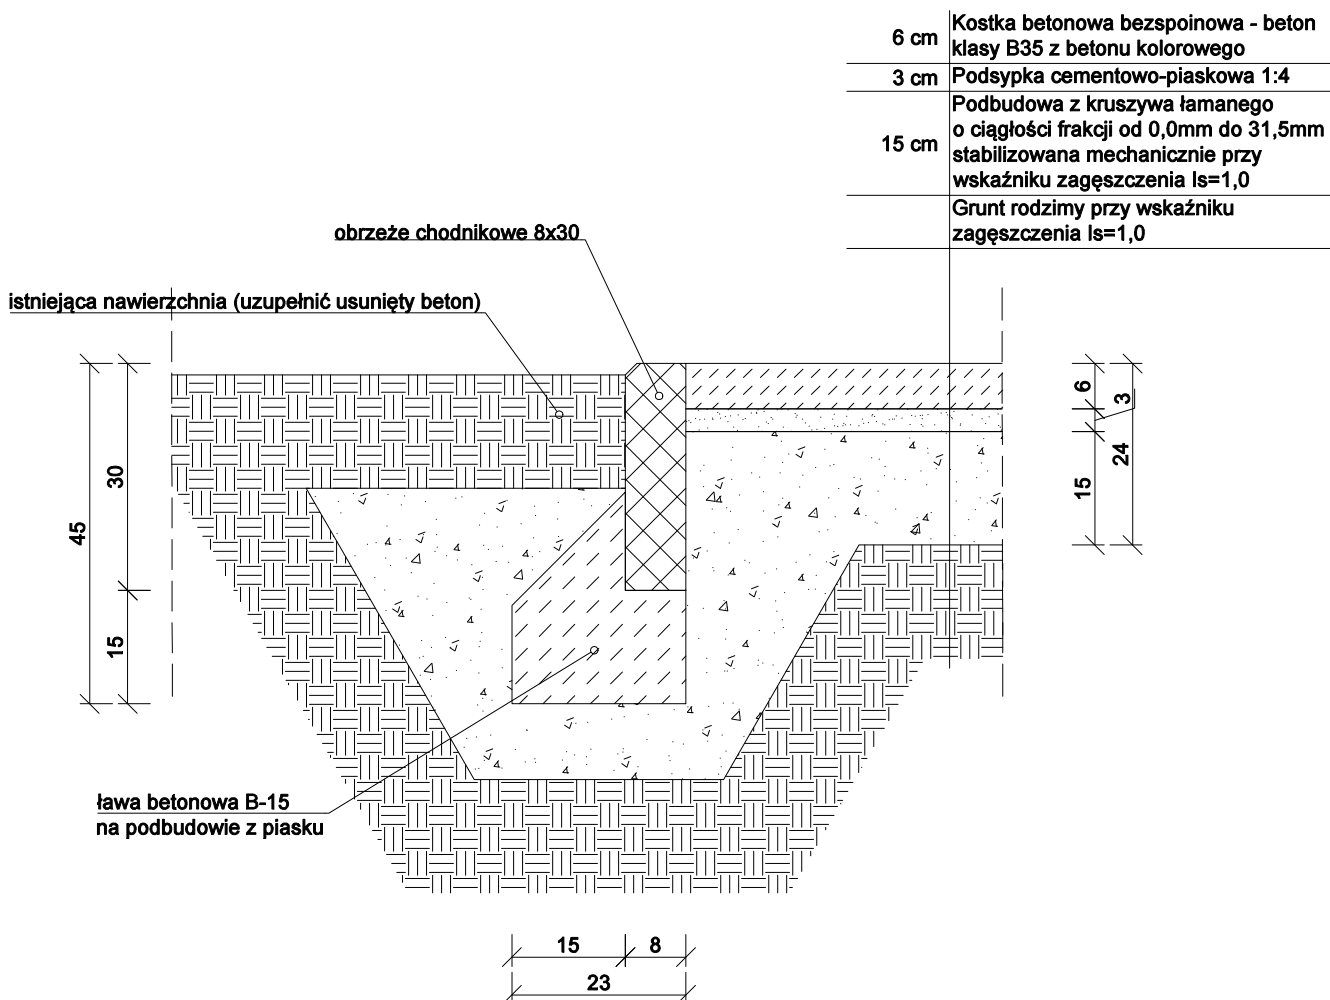

Pracownia Projektowa inż. Jadwiga Łuczak

75-456 Koszalin, ul. Lelewela 21/3

tel. 604-400-199, e-mail: jadwiga.luczak.konstr@wp.pl

Temat:	Bieżący remont klatki schodowej i chodnik z kostki betonowej z pasem ostrzegawczym przed wejściem do budynku	Branża budowlana
Adres:	Karlino, dz. nr 220, obr. 0005, gm. m. Karlino, ul. Białogardzka 5	
Tytuł rysunku:	Schemat nawierzchni utwardzonej z kostki betonowej	Data: 07.2021r.
Faza:	Projekt techniczny-wykonawczy	Nr upr. bud.:
Projektował:	mgr inż. arch. Halina Ryl	Architektura A/PNB/8300/16/81
Sprawdził:	mgr inż. arch. E. Andrzejewska	Architektura WBPP-NB-7210-40-81
Opracował:	inż. Jadwiga Łuczak	Konstrukcje A/PNB/8300/50/81
Opracował:	mgr inż. Wojciech Brożyna	Konstrukcje
		Nr rys.
		W11