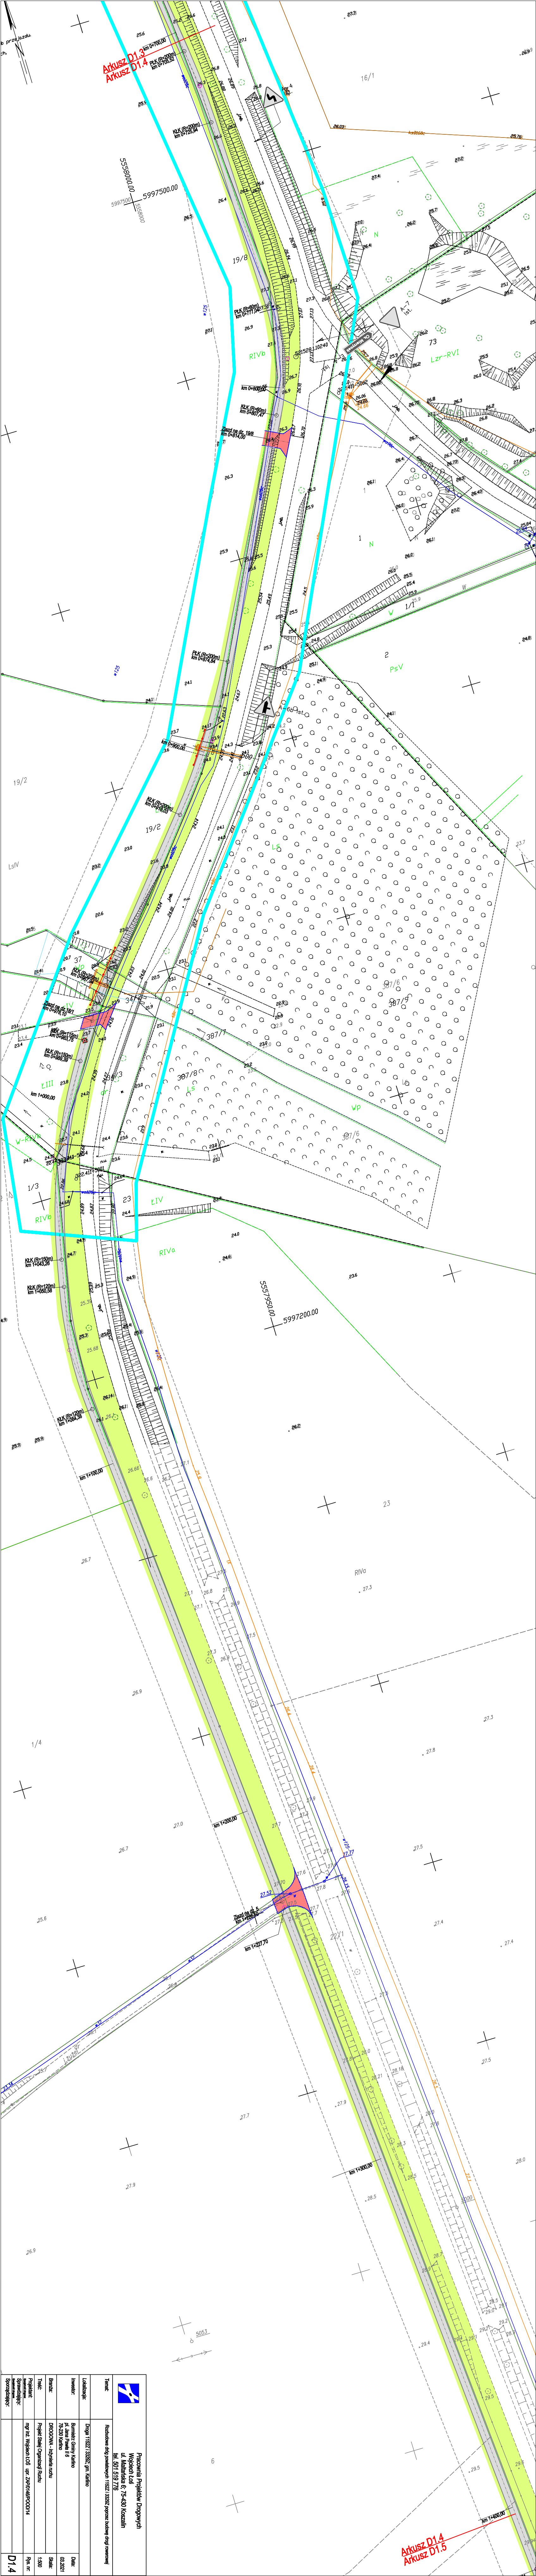
Arkusz D1.3
Arkusz D1.4
5997500.00
5997250.00
19/8
19/2
1/3
1/4
23
387/7
387/8
387/6
16/1
73
RIVb
ŁsIV
PsV
Wp
Arkusz D1.4
Arkusz D1.5

Pracownia Projektów Drogowych
Wojciech Łoś
ul. Maltańska 6; 75-430 Koszalin
tel. 501 519 776

Temat:	Rozbudowa dróg powiatowych 1152Z i 3329Z poprzez budowę drogi rowerowej	
Lokalizacja:	Droga 1152Z i 3329Z; gm. Karlino	
Inwestor:	Burmistrz Gminy Karlino pl. Jana Pawła II 6 78-230 Karlino	Data: 03.2021
Branża:	DROGOWA - inżynieria ruchu	Skala:
Treść:	Projekt Stałej Organizacji Ruchu	1:500
Projektant: Specjalność drogowa	mgr inż. Wojciech ŁOŚ upr. ZAP/0146/POOD/14	Rys. nr:
Sprawdzający: Specjalność drogowa		D1.4
Sporządzający:		