


województwo zachodniopomorskie Powiat: Białogardzki  
 Jednostka ewidencyjna: Karlino - obszar wiejski  
 Obręb ewidencyjny: Syrkowice  
 Działka ewidencyjna: 20/9  
 Sekcje mapy: 322.4117 t

**MAPĘ ZAKTUALIZOWANO W ZAKRESIE TREŚCI:**  
 1. ewidencji gruntów i budynków,  
 2. ukształtowania terenu,  
 3. uzbrojenia - sieci magistralne,  
 4. uzgodnionych przez ZUD projektów sieci magistralnych.  
 KERG 0350005-22/2008  
 Mapa aktualna na dzień 01032008r.

05 MAR. 2008

05 MAR. 2008

05 MAR. 2008

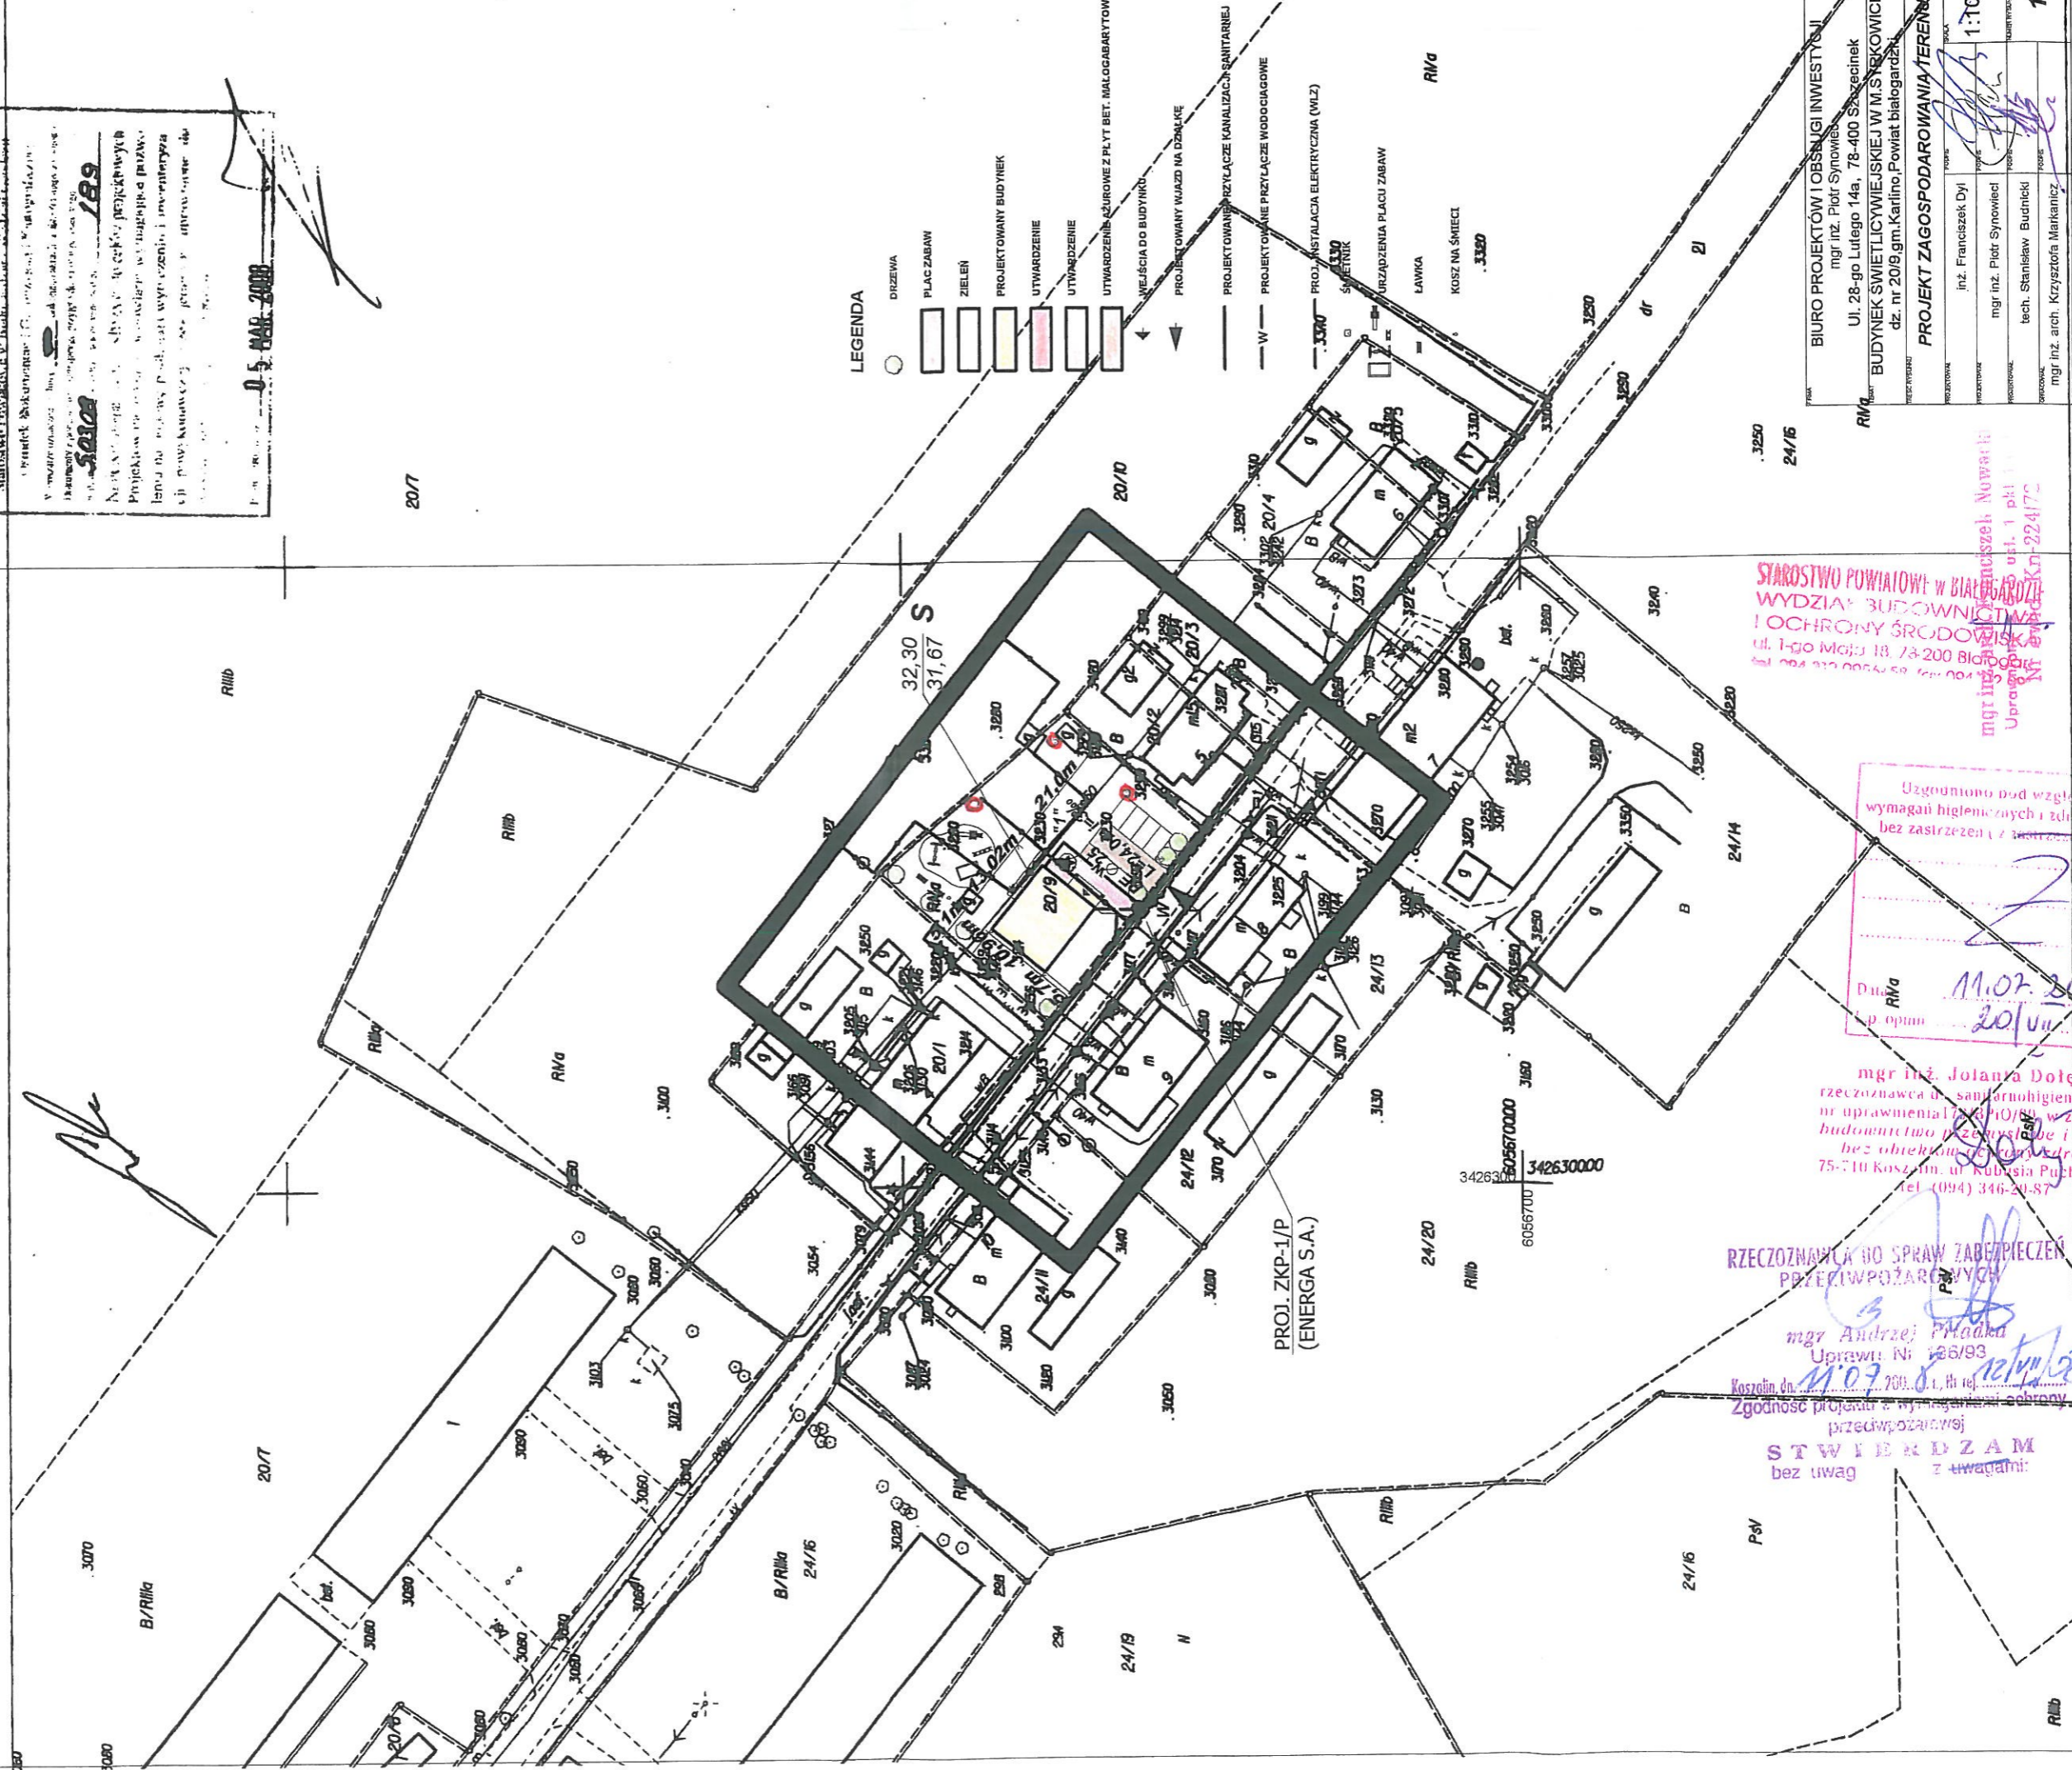

- LEGENDA**
- DRZEWA
  - PLAC ZABAW
  - ZIELEŃ
  - PROJEKTOWANY BUDYNEK
  - UTWARDZENIE
  - UTWARDZENIE
  - UTWARDZENIE KURKOWE Z PŁYTY BET. MALOGABRYTOWY
  - ◀ WEJŚCIE DO BUDYNKU
  - ◀ PROJEKTOWANY WJAZD NA DRODKĘ
  - PROJEKTOWANE PRZYŁĄCZE KANALIZACJI SANITARNEJ
  - W — PROJEKTOWANE PRZYŁĄCZE WODOCIĄGOWE
  - 3300 — PROJ. INSTALACJA ELEKTRYCZNA (WŁZ)
  - ŚWIETLIK
  - URZĄDZENIA PLACU ZABAW
  - LAWKA
  - KOSZ NA ŚMIECI

STAROSTWO POWIATOWE w Białogardzie  
 WYDZIAŁ BUDOWNICTWA  
 I OCHRONY ŚRODOWISKA  
 ul. 1-go Maja 18, 73-200 Białogard  
 tel. 094 312 0054-58, fax 094 312 0055

Uzgodniono pod względem wymagań higienicznych i zdrowotnych bez zastrzeżeń z...  
 Data: 11.07.2008  
 Lp. opinii: 20/VII/08

mgr inż. Jolanta Dołga  
 rzeczoznawca ds. sanitarnehigienicznych,  
 nr uprawnień: 123/010/02, w zakresie:  
 budownictwo przeznaczone ogólnie  
 bez obiektów niebezpiecznych  
 75-710 Koszalin, ul. Kubusia Puchatka 42  
 tel. (094) 346-20-87

RZECZOZNAWCA DO SPRAW ZABEZPIECZENIA PRZECIWPÓŻAROWYCH

mgr Andrzej Piatka  
 Uprawn. Nr: 136/93  
 Koszalin, dn. 11.07.2008 r. tel. 11 66 11 11  
 Zgodność projektu z wymaganiami ochrony przeciwpożarowej

**STWIERDZAM**  
 bez uwag z uwagami:

BIURO PROJEKTÓW I OBSŁUGI INWESTYCYJNEJ	
mgr inż. Piotr Synowicki	
Ul. 28-go Lutego 14a, 78-400 Szczecinek	
BUDYNEK ŚWIETLICZYMIĘJSKIEJ W.M.S. BORKOWICE	
dz. nr 20/9 gm. Karlino, Powiat Białogardzki	
<b>PROJEKT ZAGOSPODAROWANIA TERENU</b>	
PROJEKTOWAŁ	inż. Franciszek Dyl
PROJEKTOWAŁ	mgr inż. Piotr Synowicki
PROJEKTOWAŁ	tech. Stanisław Budnicki
PROJEKTOWAŁ	mgr inż. arch. Krzysztofa Markanica
SKALA	1:70
STRONA	1