

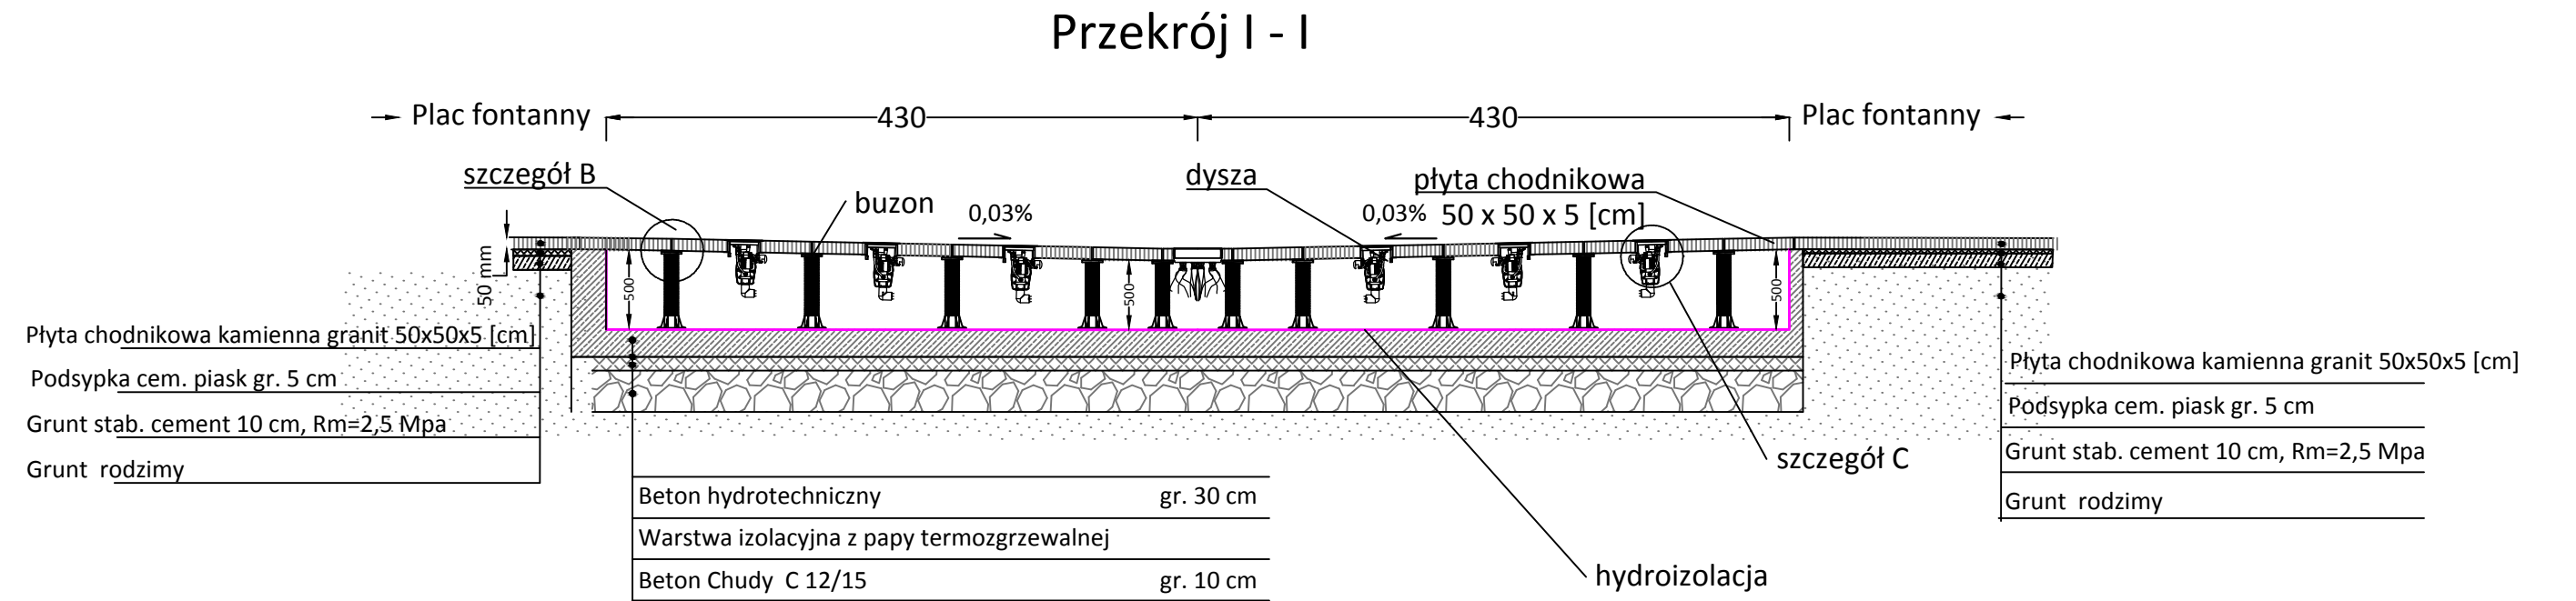


Wanna - powierzchnia czynna fontanny


plac fontanny 4300 4300 plac fontanny

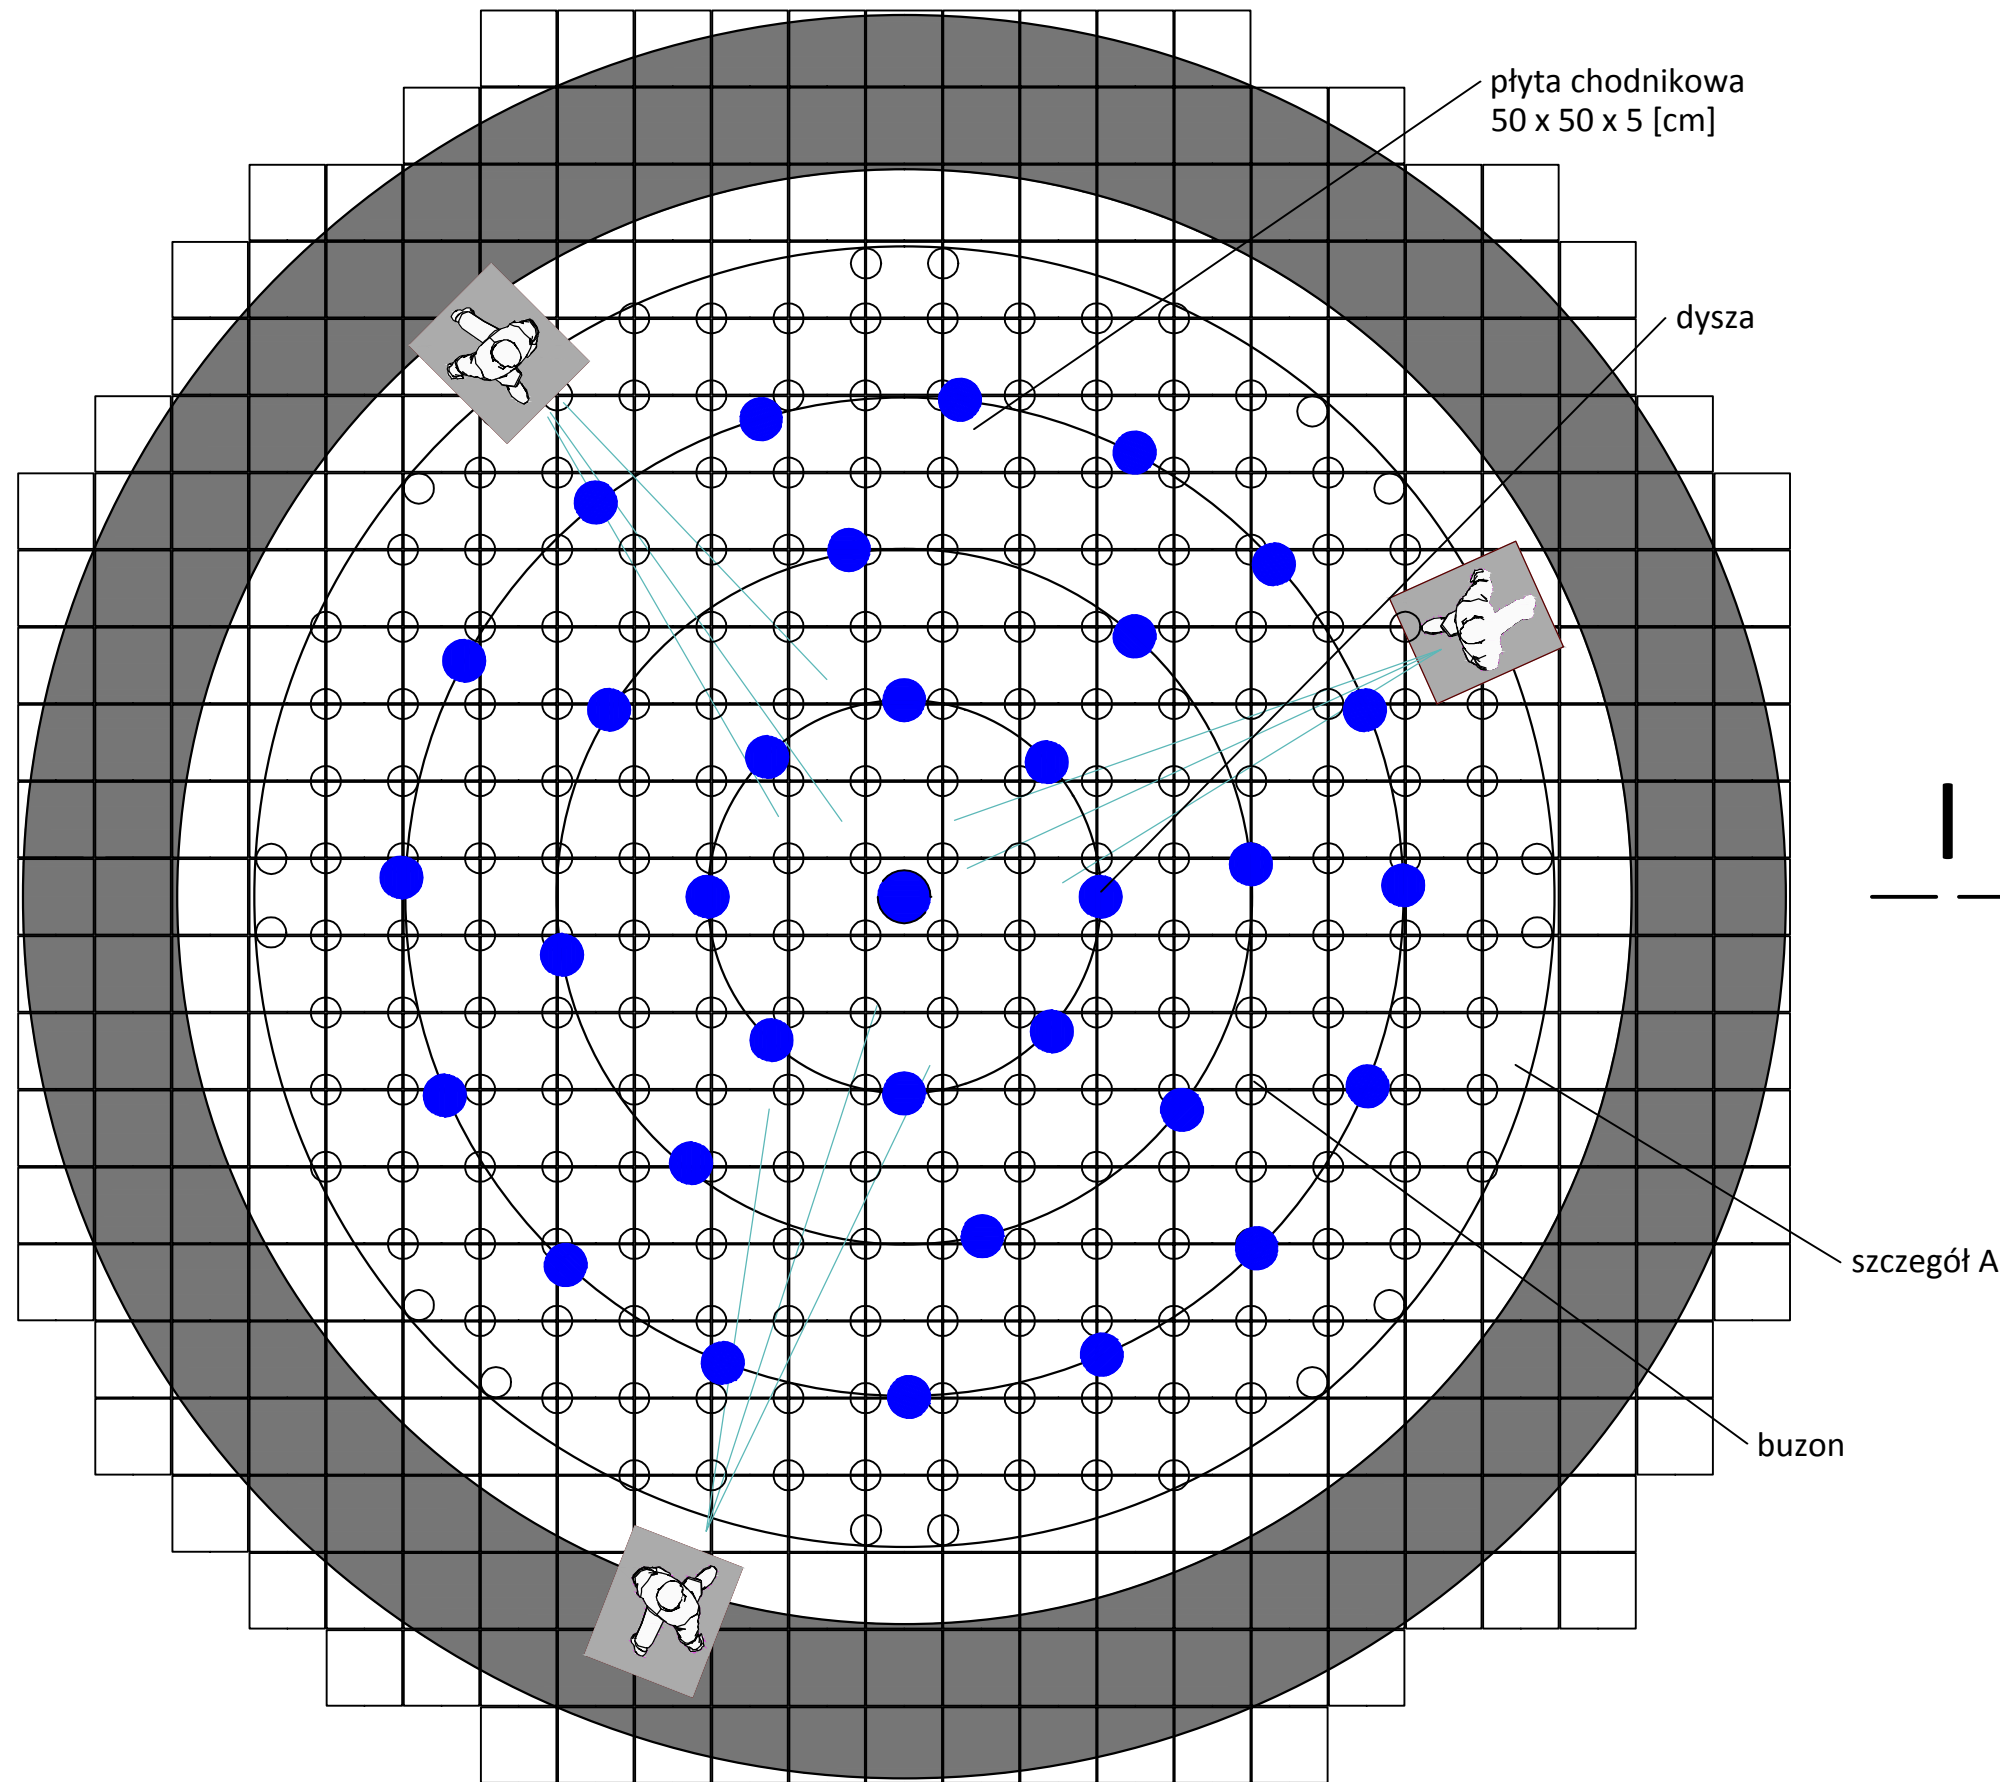


Szczegół A skala 1:20

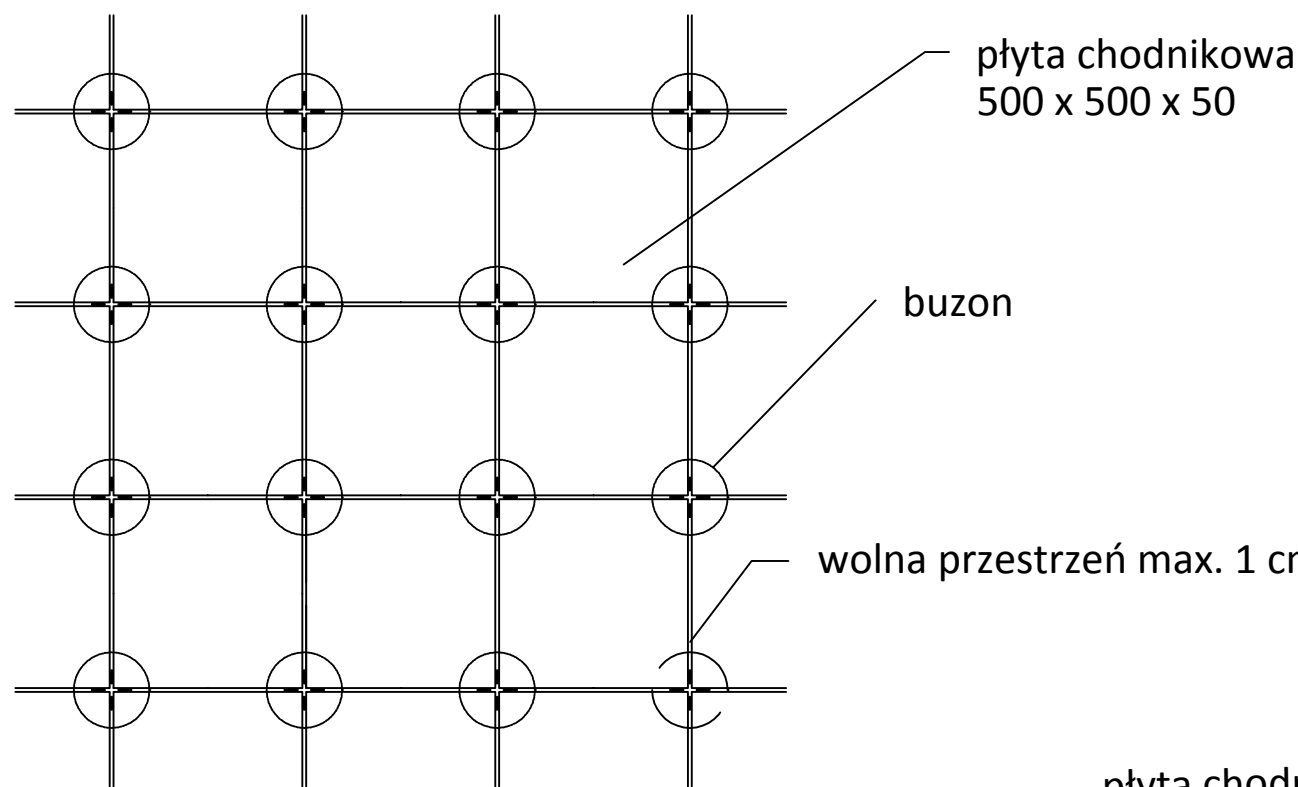

Szczegół B skala 1:20

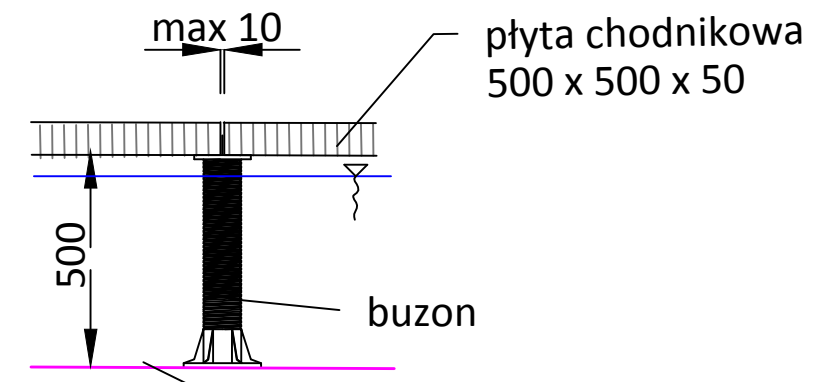

Szczegół C skala 1:20

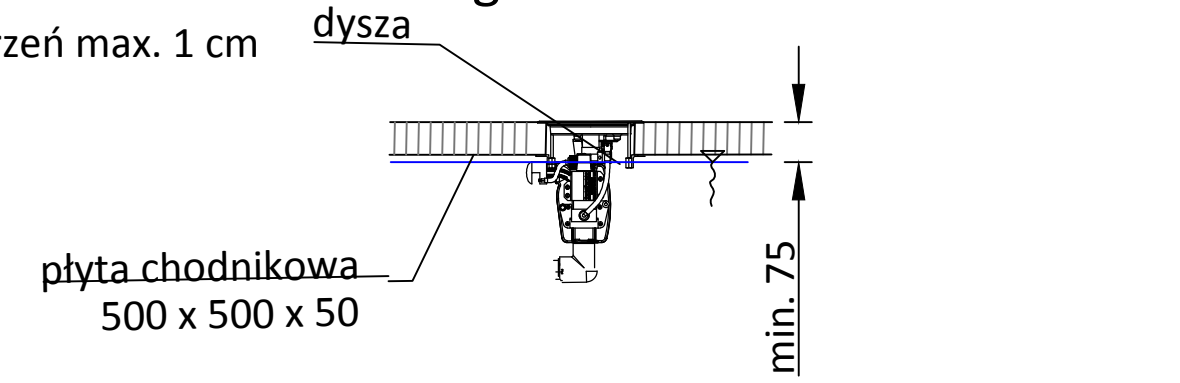

Komponer sp. z o.o.
ul. Kard. Stefana Wyszyńskiego nr 6,
73-110 Stargard Szczeciński

www.komponer.pl, biuro@komponer.pl, tel. (91) 834-11-05, fax. (91) 834-11-03

PROJEKT WYKONAWCZY

Objekt: **Przebudowa ulicy Konopnickiej wraz z zagospodarowaniem terenu.**

Adres: działki geodezyjne nr. 136, 215, 229/1, 229/2, 228, 227, 226/1, 226/2, 225, 224, 223, 250, 251, obręb 005, Miasto Karlino

Inwestor: **Gmina Karlino**
ul. Jana Pawła II nr 6, 78-230 Karlino

Zespół projektowy

Projektował: mgr inż. Mirosław Przysięwek

Opracował:

Nazwa rysunku: **Nawierzchnia Fontanny i Placu Fontanny**

BRANŻA: Technologiczna NR RYS.

SKALA: 1:50 DATA: XII.2013 r. **F.3.**