



SZCZEGÓŁY ROZWIĄZAŃ ODWODNIENIA DROGI

PRZEKRÓJ PODŁUŻNY SKALA 1:50

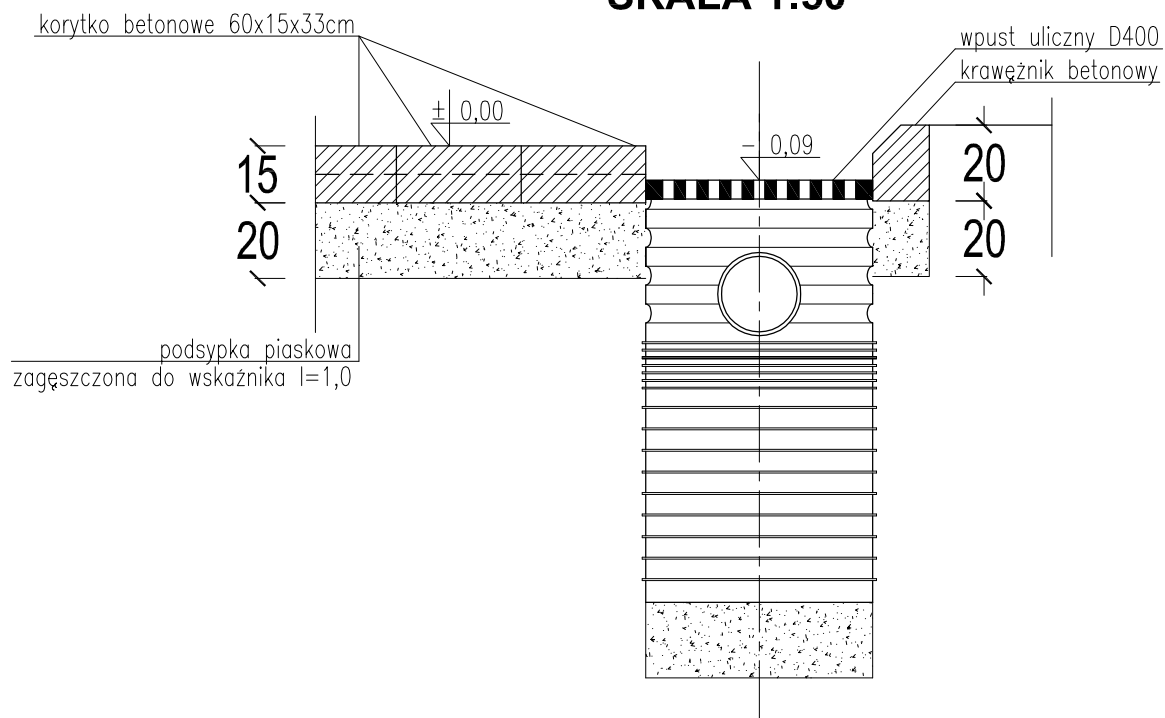

PRZEKRÓJ POPRZECZNY SKALA 1:50

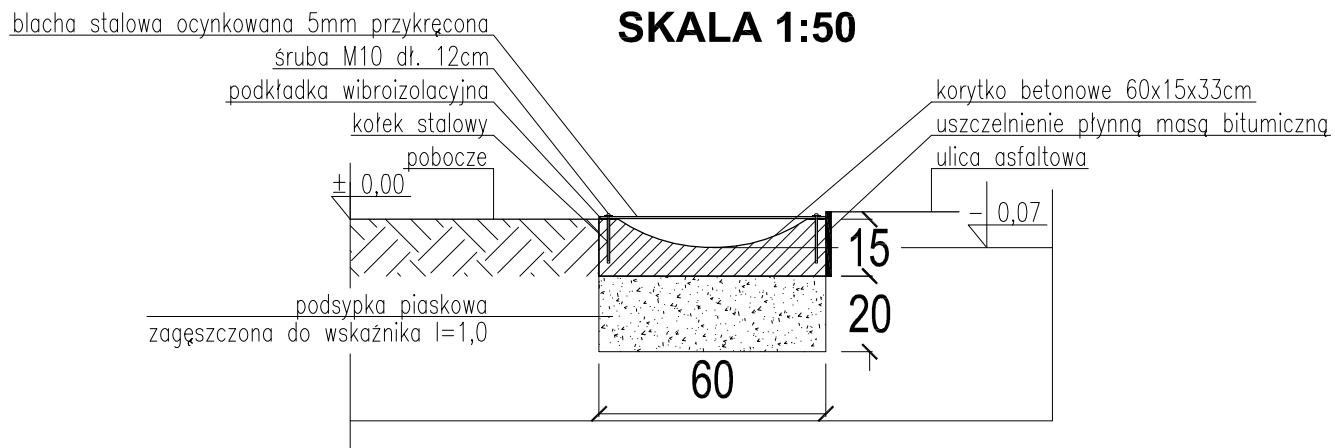

PRACOWNIA PROJEKTOWO - USŁUGOWA

MiTOR

mgr inż. Tadeusz Orczyński

75-810 KOSZALIN, ul. Lutyków 4-6

tel. 094 3426212; 660 527633

NIP: 669-127-41-33

e-mail: mitor_koszalin@wp.pl

Obiekt: PB odwodnienia odcinka drogi gminnej z odprowadzeniem wód opadowych i roztopowych do rowu melioracyjnego

Inwestor: Gmina Karlino, Pl. Jana Pawła II 6

Tytuł: Szczegóły rozwiązań odwodnienia drogi

Branża: sanitarna	Nr uprawnień	Podpis
Projektował: mgr inż. Tadeusz Orczyński	ZAP/0074/PWOS/08	
Sprawdził: mgr inż. Bartłomiej Orczyński	KN-18/71-KN-126/74	
Opracowała: mgr inż. Agnieszka Nurkiewicz		
maj 2010r.	Skala: 1:50	Rys. nr 3