R1

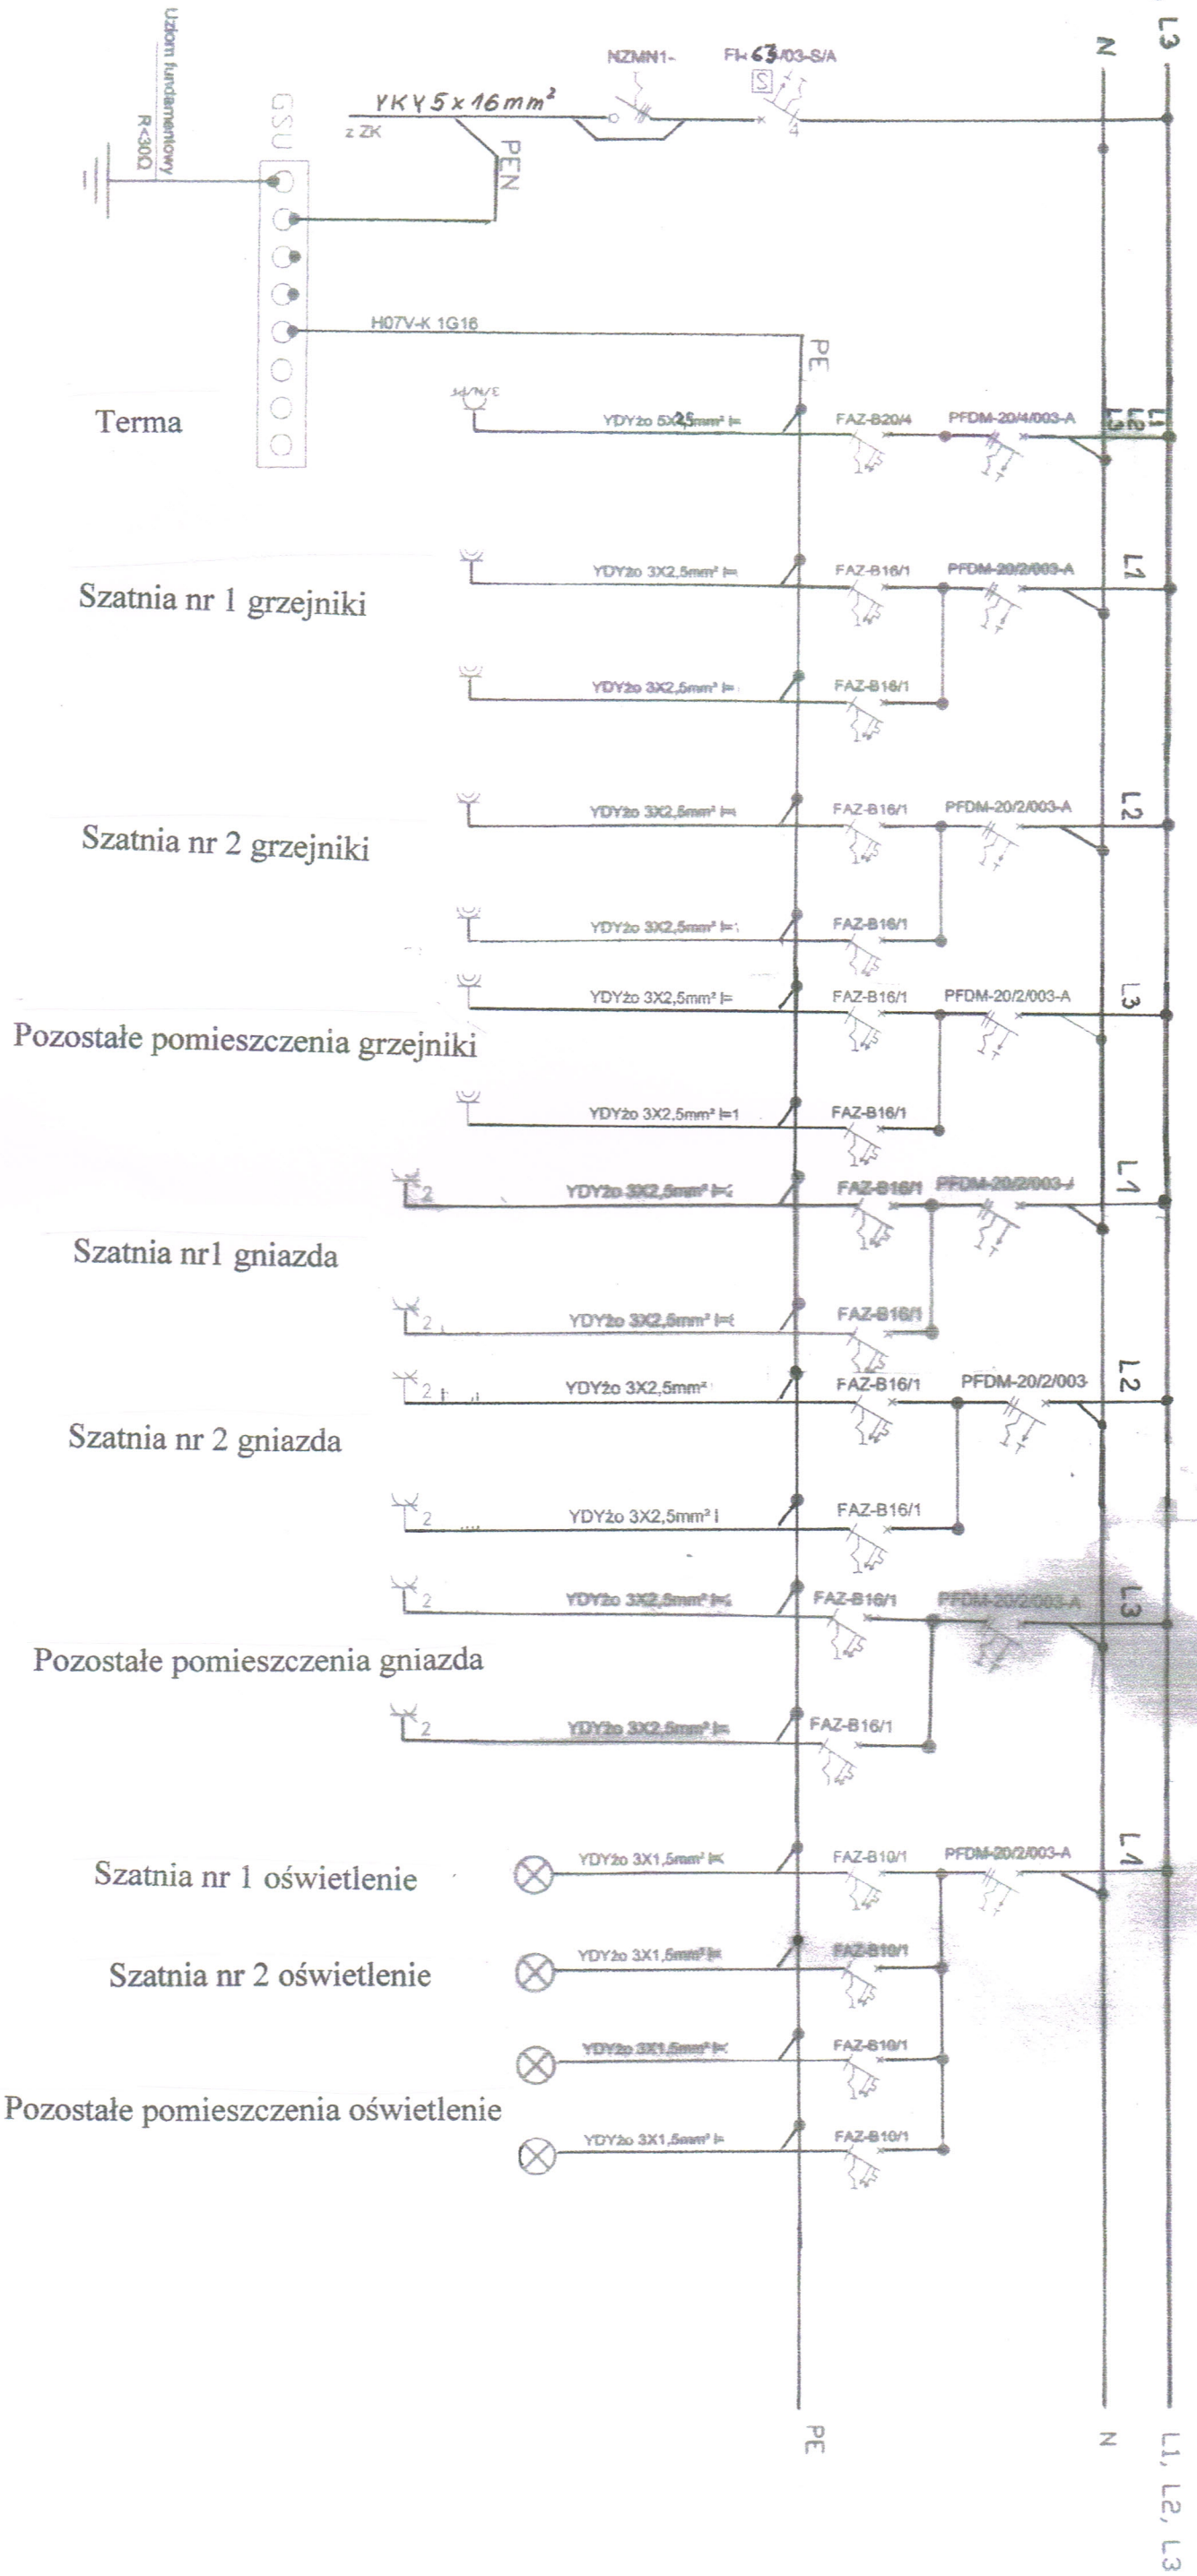
Uziom fundamentowy
R<30Ω
GSU
YKY 5x16mm²
z ZK
PEN
NZMN1-
FI 63/03-S/A
N
L1, L2, L3
H07V-K 1G16
PE
Terma
YDYżo 5X2,5mm²
FAZ-B20/4
PFDM-20/4/003-A
L1
Szatnia nr 1 grzejniki
YDYżo 3X2,5mm²
FAZ-B16/1
PFDM-20/2/003-A
L1
Szatnia nr 2 grzejniki
L2
Pozostałe pomieszczenia grzejniki
L3
Szatnia nr1 gniazda
L1
Szatnia nr 2 gniazda
L2
Pozostałe pomieszczenia gniazda
L3
Szatnia nr 1 oświetlenie
YDYżo 3X1,5mm²
FAZ-B10/1
PFDM-20/2/003-A
L4
Szatnia nr 2 oświetlenie
Pozostałe pomieszczenia oświetlenie
PE
N
L1, L2, L3