




odc. A ÷ H
hm 1+93,3

PRZEKROJE KONSTRUKCYJNE
PROJEKTOWANYCH NAWIERZCHNI

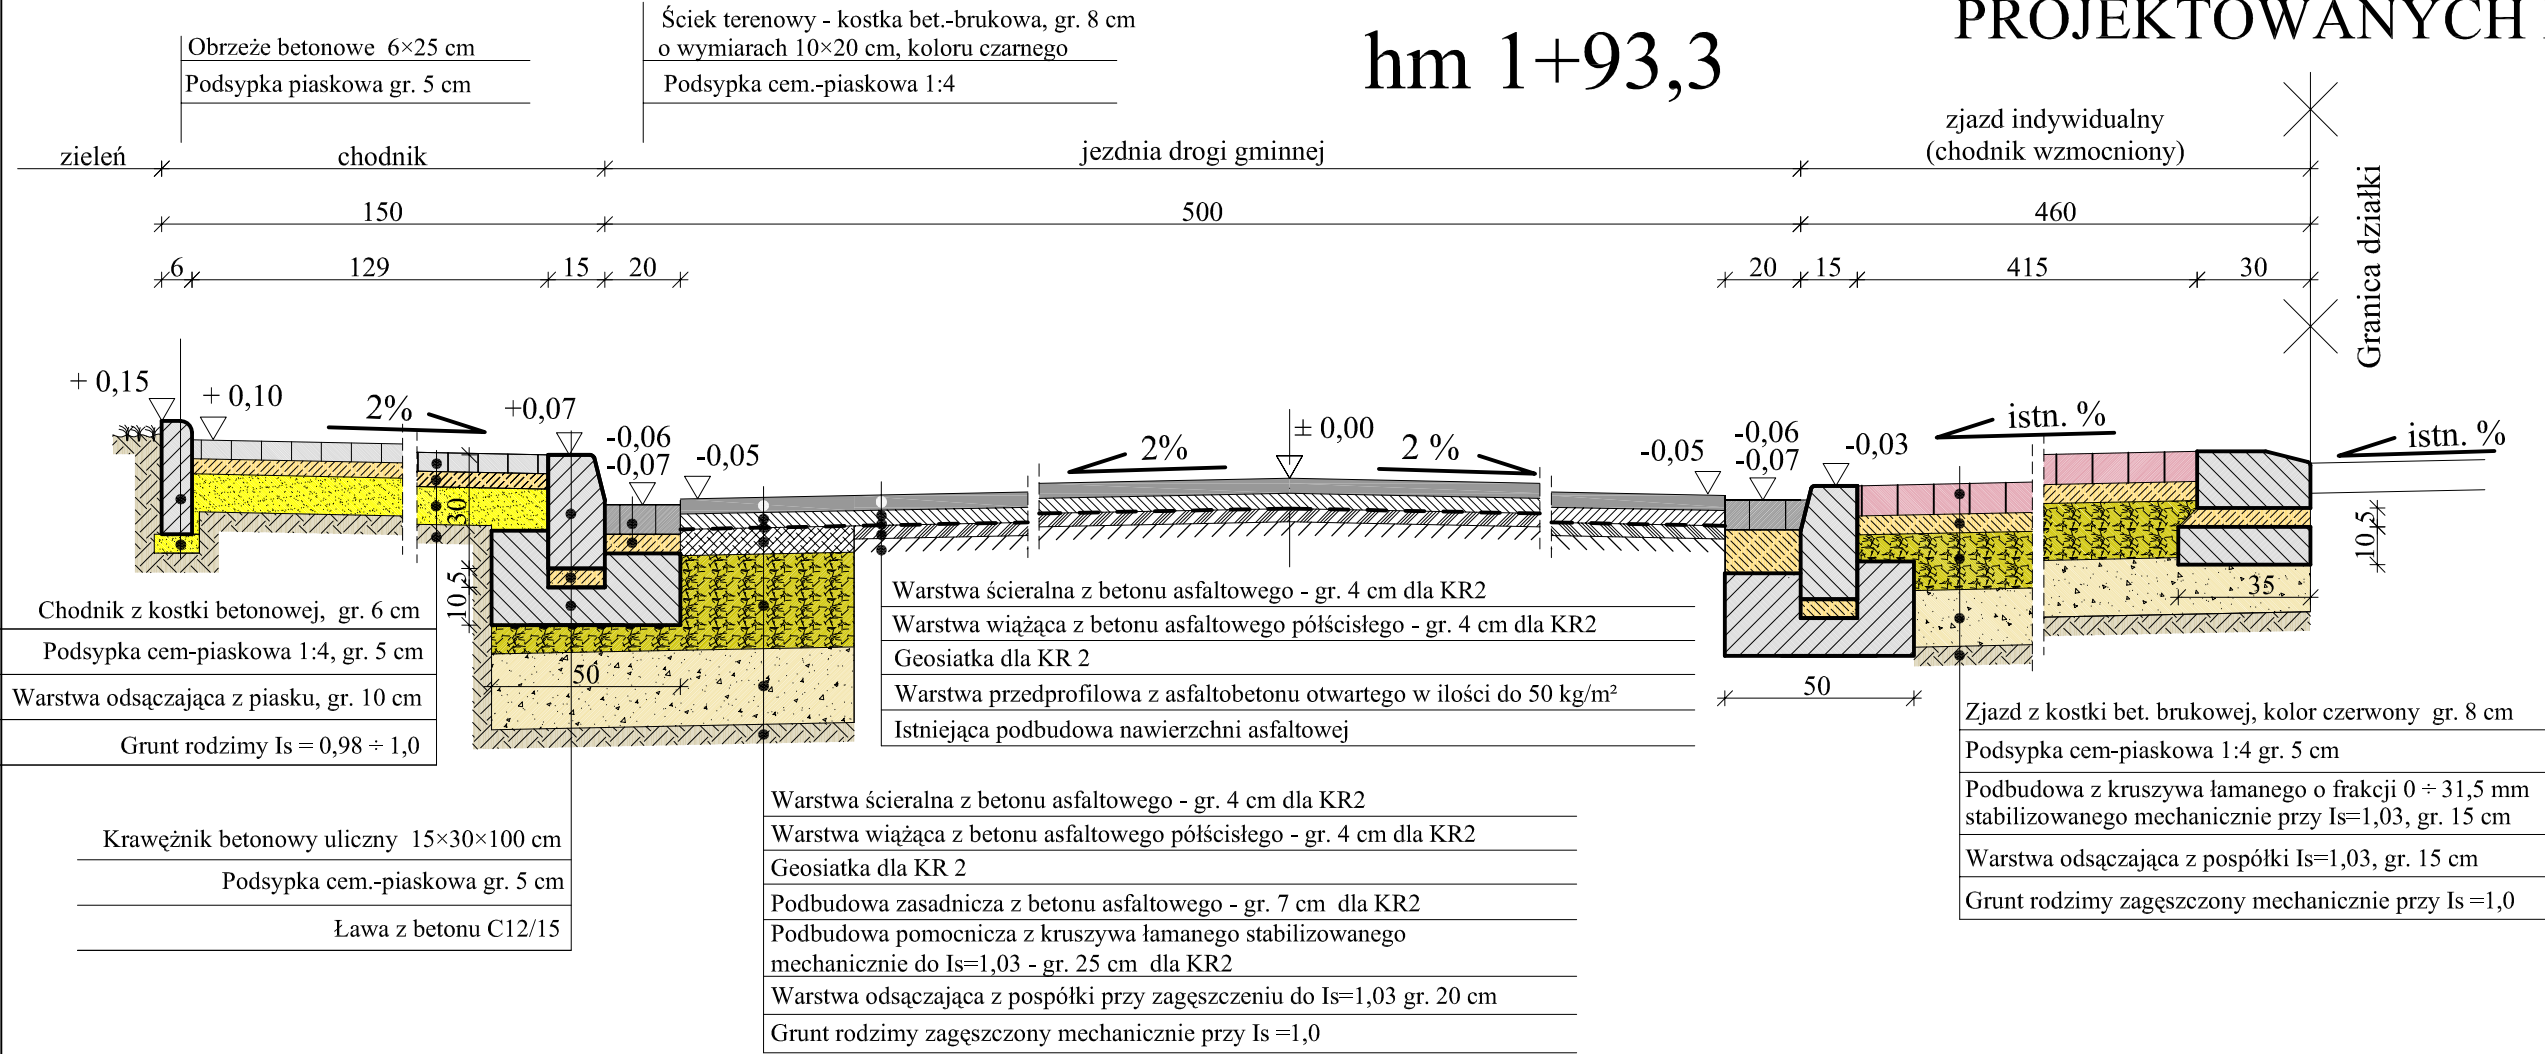

Odcinek C - J - L hm 1+00,0

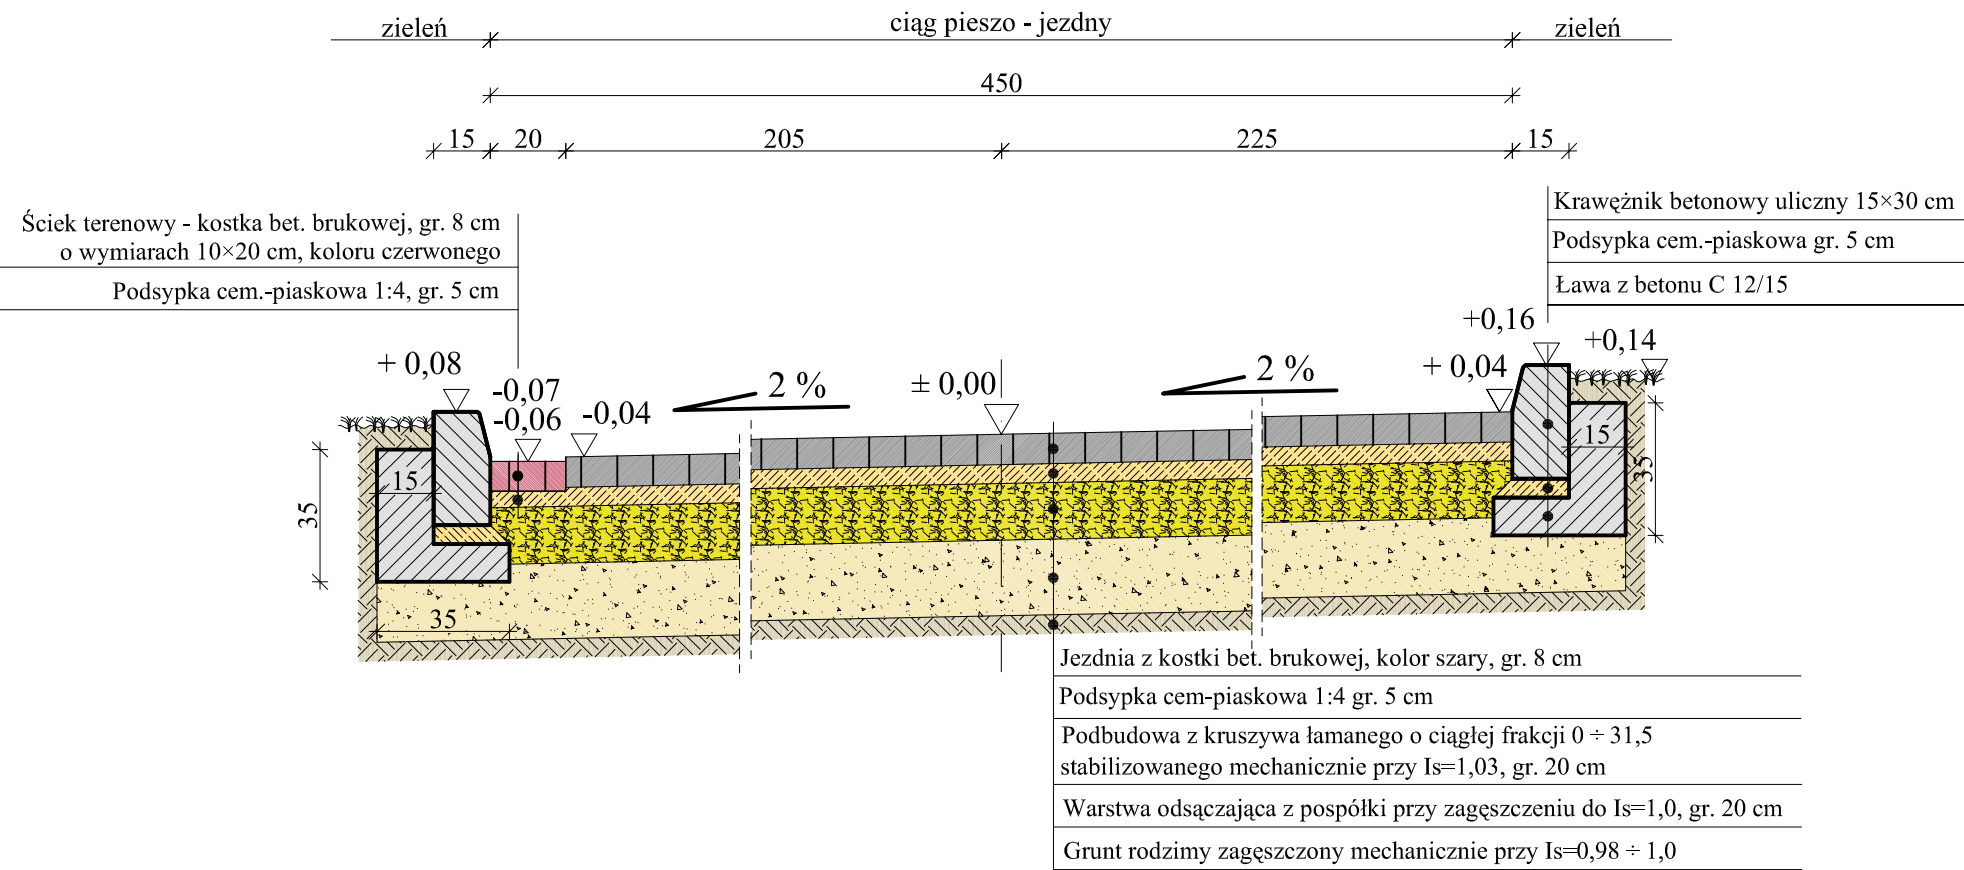

<div>ZAKŁAD PROJEKTOWANIA I USŁUG INWESTYCYJNYCH "KOM-BUD"</div> <div>inż. Romuald Szydłowski</div> <div>75-361 KOSZALIN ul. Rodła 52 tel. (48) 602 66 54 71</div>			
Zadanie:	P.B. przebudowy dróg gminnych w miejscowości Karścino		SKALA 1:20
Adres:	Karścino, dz. nr 146/2, 187, 167/2, 62/1, 64, 171/5, 29, 32, 139/8, 60, 30, 63, 143/4, obręb Karścino, gm. Karlino		
Inwestor:	Gmina Karlino, ul. Plac Jana Pawła II 6, 78-230 Karlino		Nr Rys. 10
Treść rysunku:	Przekroje konstrukcyjne projektowanych nawierzchni		
Branża:	DROGOWA		
Zespół autorski:	imię i nazwisko:	nr uprawnień:	data i podpis:
Projektował:	inż. R. Szydłowski	GT-V/63/58/76	
Sprawdził:	inż. R. Wójcik	GT-V/63/19/77	