
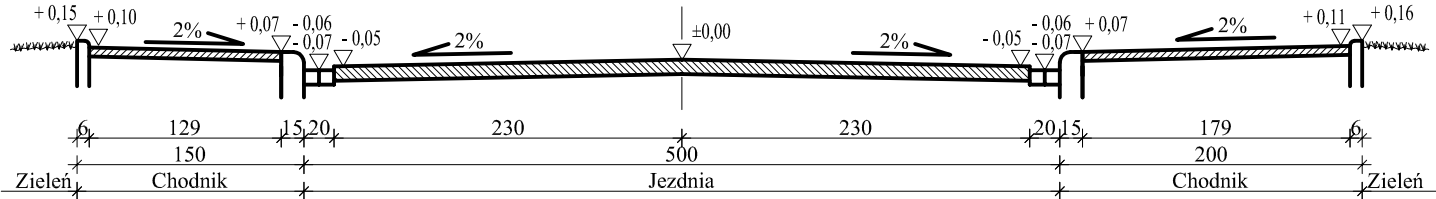


PRZEKROJE NORMALNE
SKALA 1:50

hm 1+00,0



odc. A ÷ H

hm 1+80,0

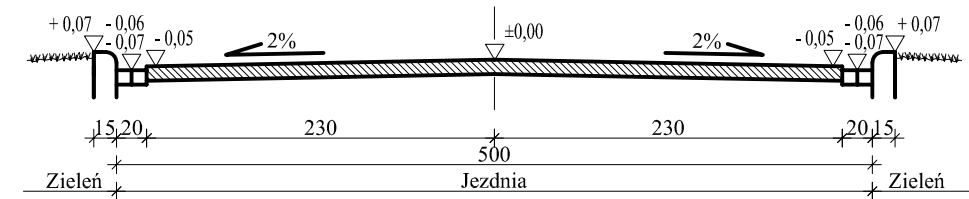



hm 3+30,0

hm 4+65,0

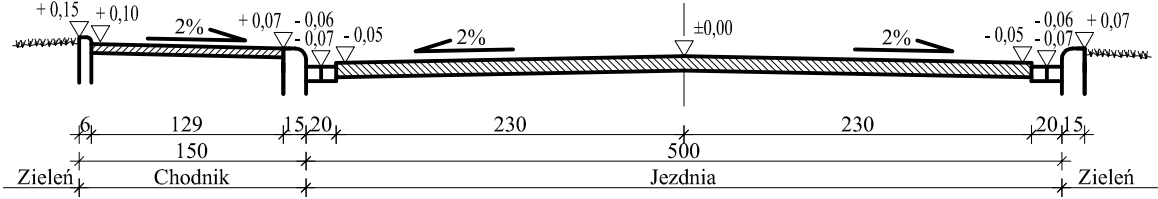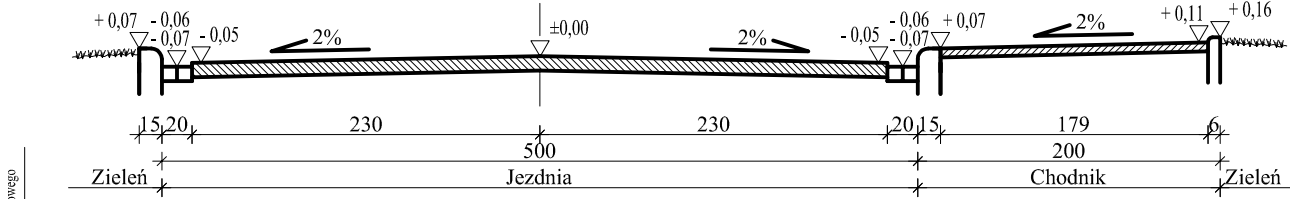

hm 6+35,0



hm 7+00,0

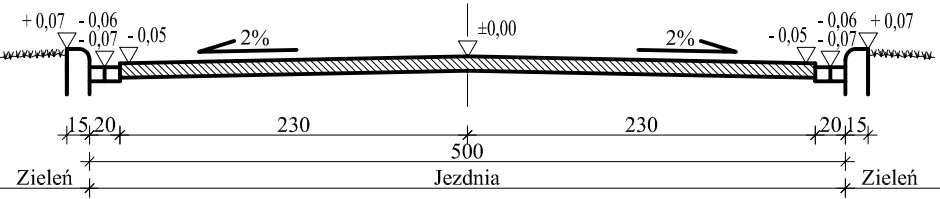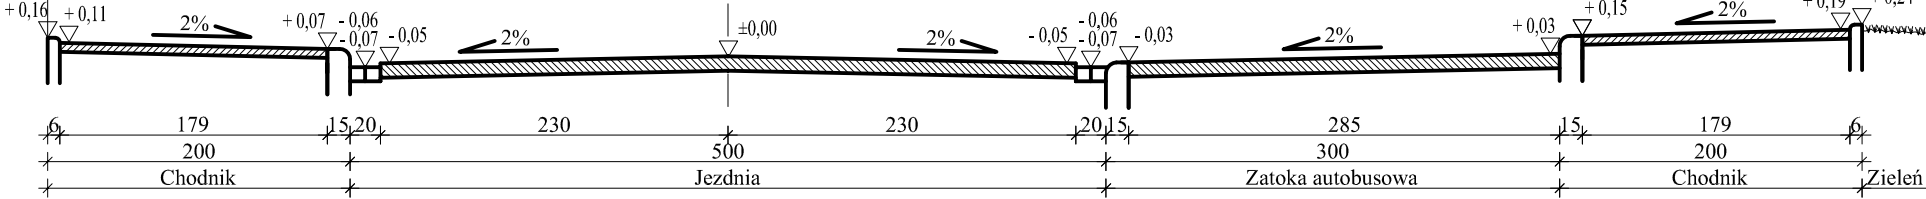

hm 0+35,0

odc. B - I



hm 1+00,0

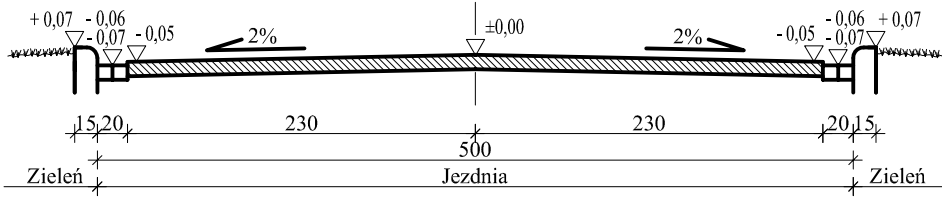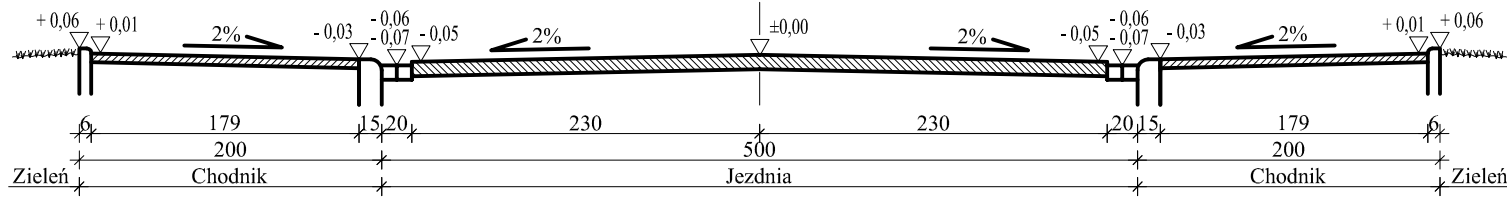

hm 1+00,0


odc. C - J - L

hm 1+50,0

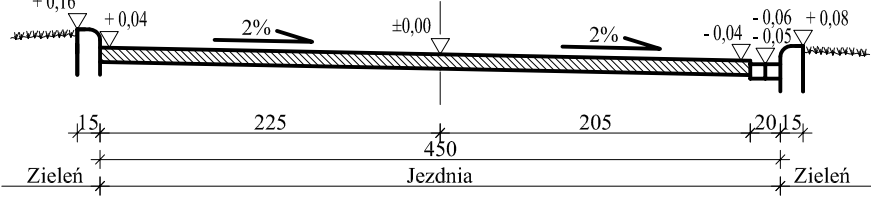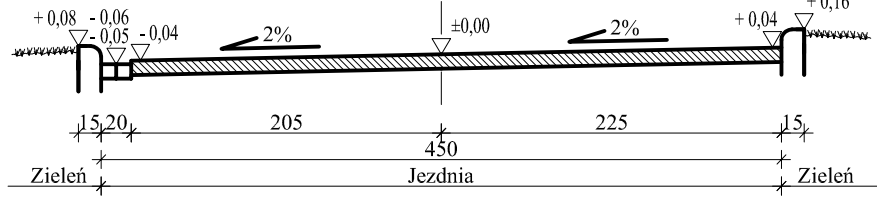

hm 0+50,0



odc. J - K

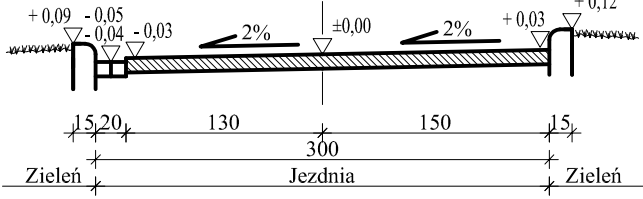

hm 0+10,0

odc. D - N - O

hm 1+50,0

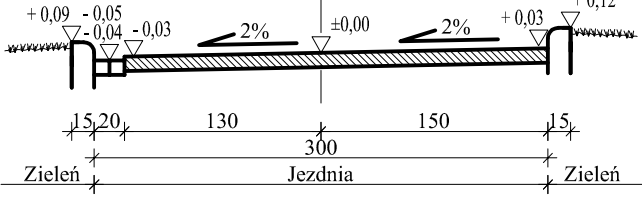
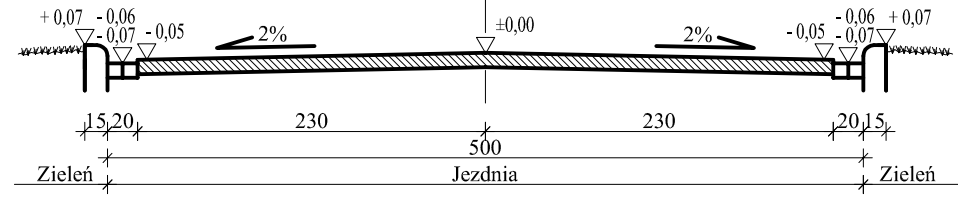



hm 0+56,0

odc. F - N

hm 0+30,0

odc. F - L - M

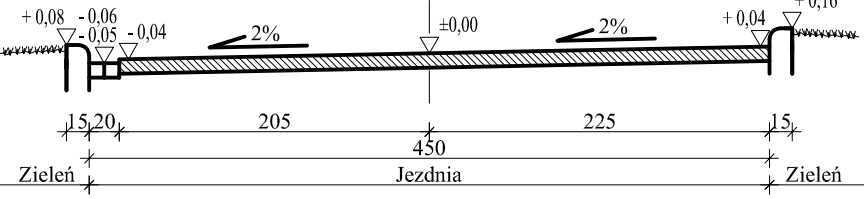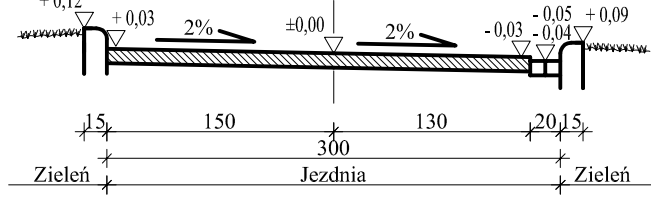

<div></div> <div>ZAKŁAD PROJEKTOWANIA I USŁUG INWESTYCYJNYCH "KOM-BUD"</div> <div>inż. Romuald Szydłowski</div> <div>75-361 KOSZALIN ul. Rodła 52 tel. (48) 602 66 54 71</div>			
Zadanie:	P.B. przebudowy dróg gminnych w miejscowości Karścino		SKALA 1:50
Adres:	Karścino, dz. nr 146/2, 187, 167/2, 62/1, 64, 171/5, 29, 32, 139/8, 60, 30, 63, 143/4, obręb Karścino, gm. Karlino		
Inwestor:	Gmina Karlino, ul. Plac Jana Pawła II 6, 78-230 Karlino		Nr Rys. 6
Treść rysunku:	Przekroje normalne projektowanych dróg gminnych		
Branża:	DROGOWA		
Zespół autorski:	imię i nazwisko:	nr uprawnień:	data i podpis:
Projektował:	inż. R. Szydłowski	GT-V/63/58/76	
Sprawdził:	inż. R. Wójcik	GT-V/63/19/77	