


## ***SCHEMAT ZESPOŁU OCZYSZCZANIA ŚCIEKÓW DESZCZOWYCH***

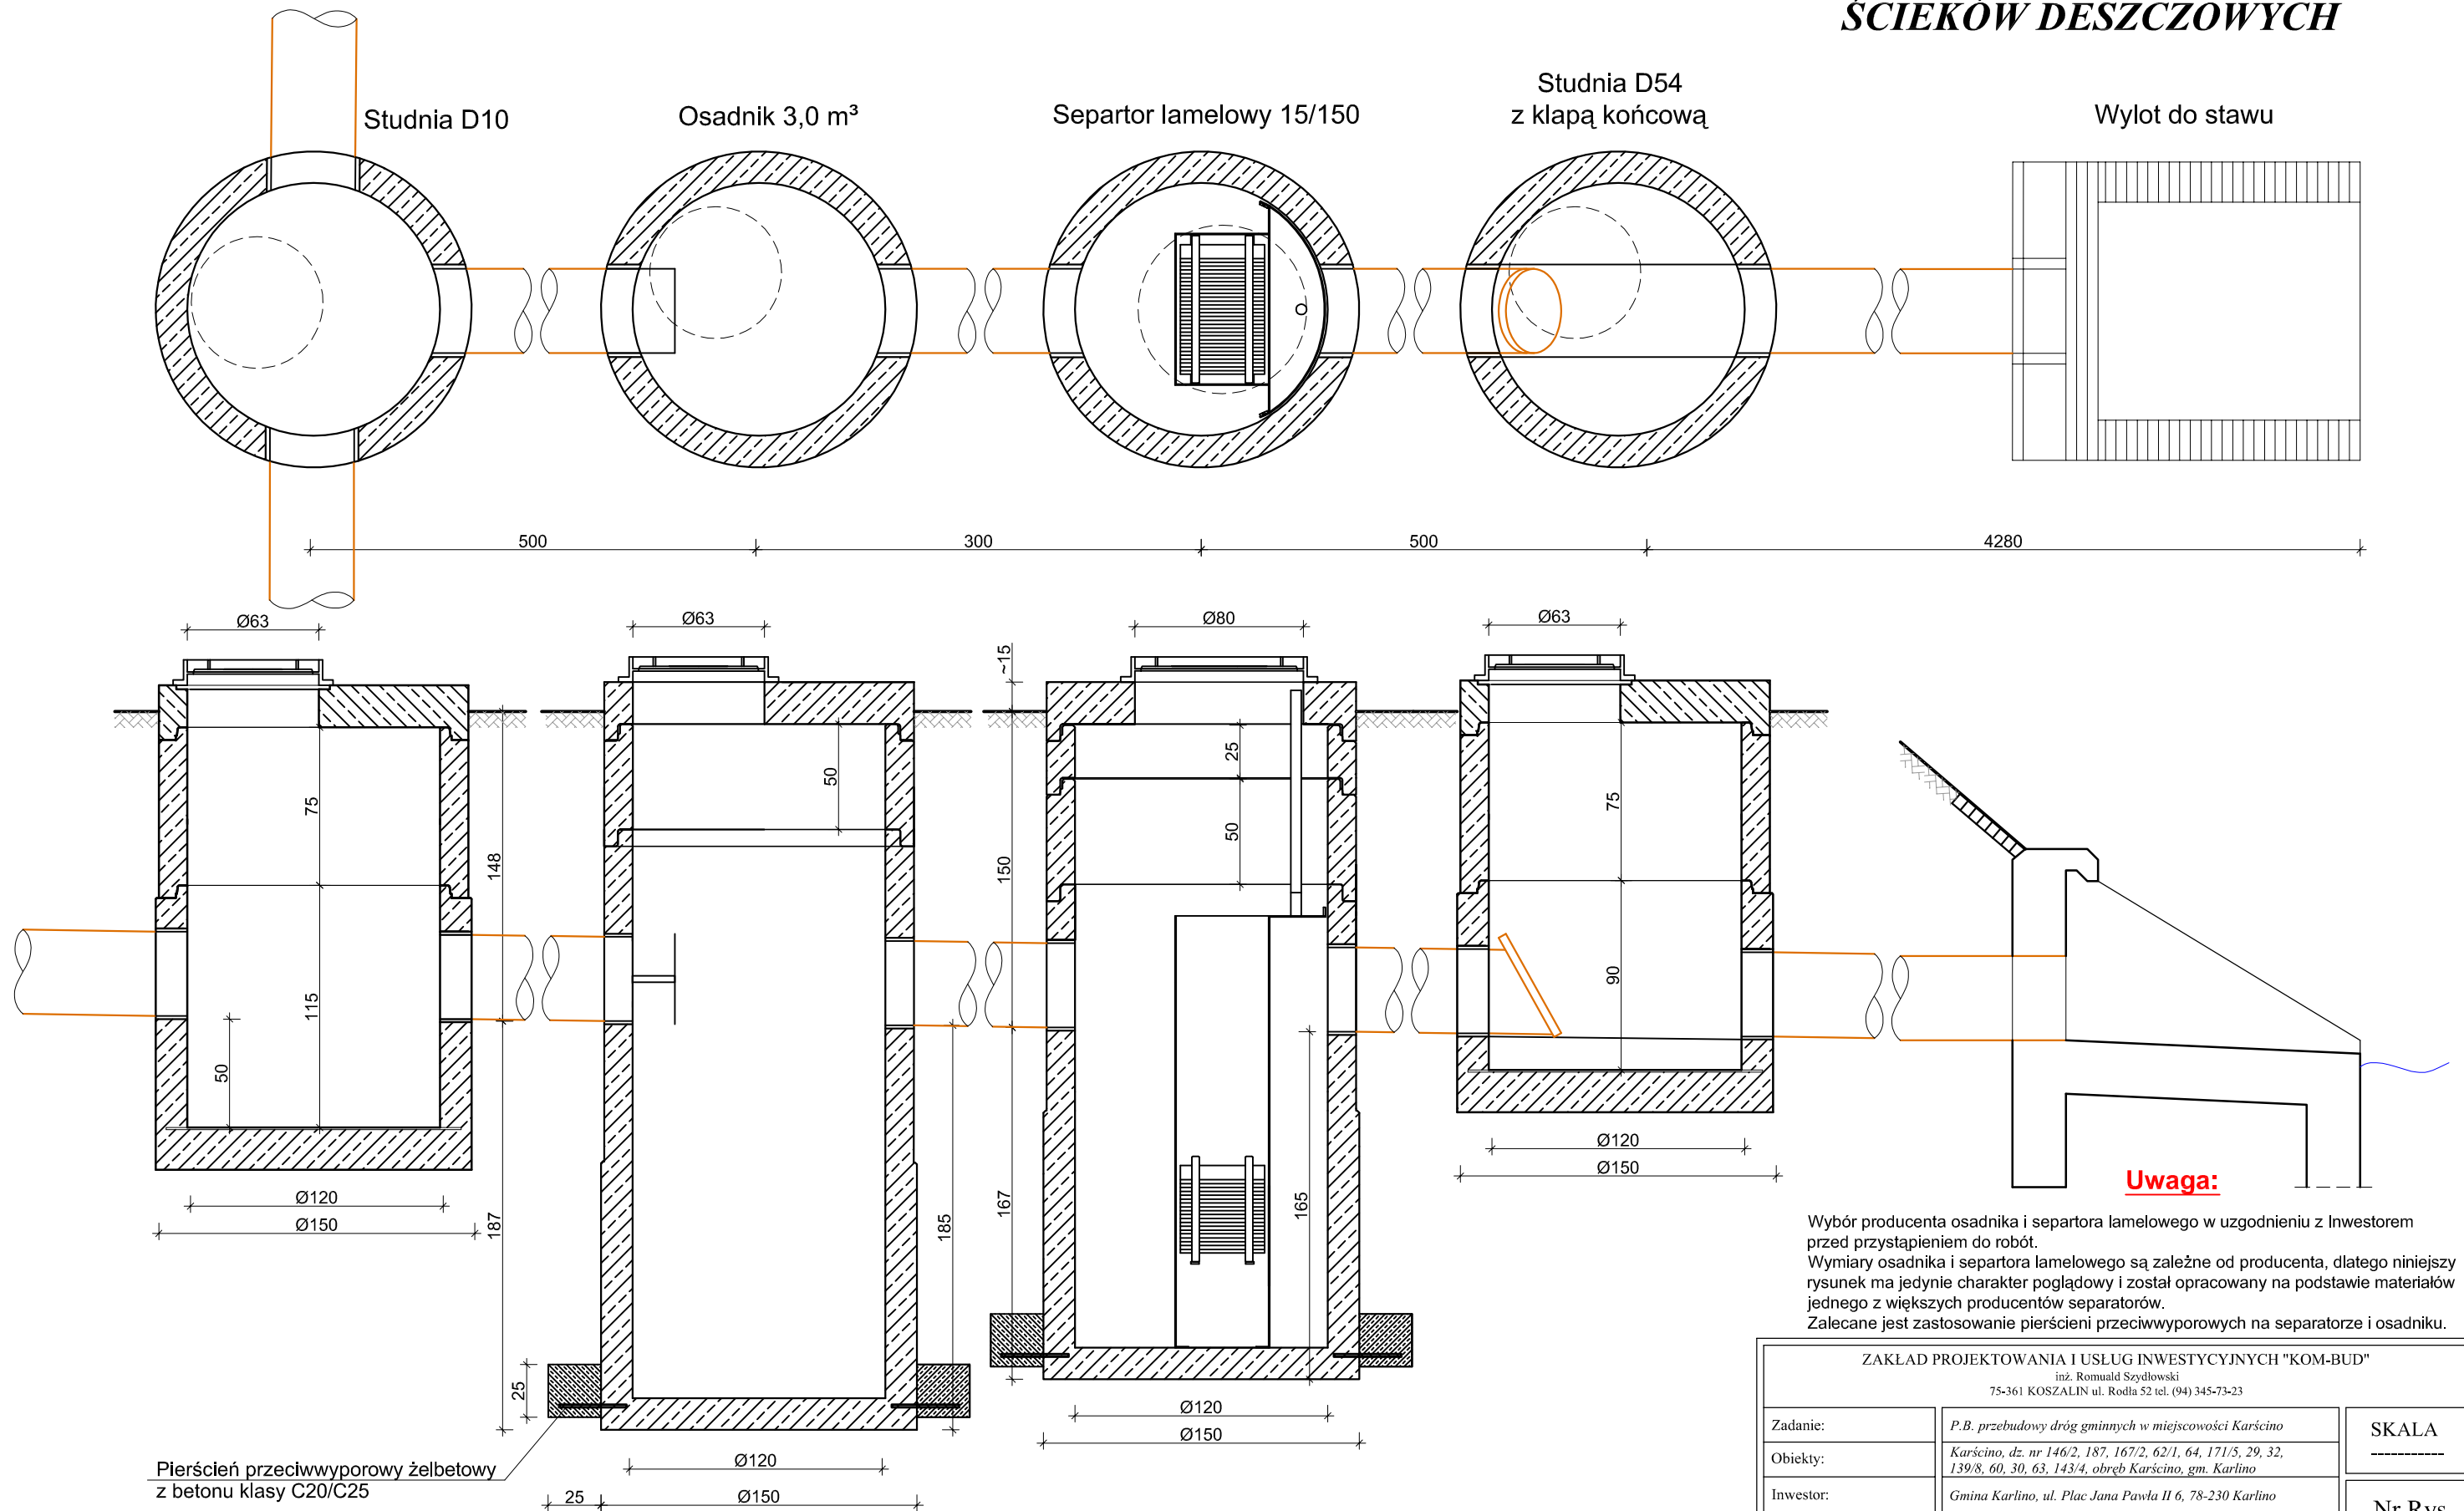

Wybór producenta osadnika i separatora lamelowego w uzgodnieniu z Inwestorem przed przystąpieniem do robót.

Wymiary osadnika i separatora lamelowego są zależne od producenta, dlatego niniejszy rysunek ma jedynie charakter poglądowy i został opracowany na podstawie materiałów jednego z większych producentów separatorów.

Zalecane jest zastosowanie pierścieni przeciwwyporowych na separatorze i osadniku.

ZAKŁAD PROJEKTOWANIA I USŁUG INWESTYCYJNYCH "KOM-BUD"			
inż. Romuald Szydłowski			
75-361 KOSZALIN ul. Rodła 52 tel. (94) 345-73-23			
Zadanie:	P.B. przebudowy dróg gminnych w miejscowości Karścino		SKALA -----
Obiekty:	Karścino, dz. nr 146/2, 187, 167/2, 62/1, 64, 171/5, 29, 32, 139/8, 60, 30, 63, 143/4, obręb Karścino, gm. Karlino		
Inwestor:	Gmina Karlino, ul. Plac Jana Pawła II 6, 78-230 Karlino		Nr Rys. 6
Treść rysunku:	Schemat zespołu do oczyszczania ścieków deszczowych		
Branża:	SANITARNA		
Zespół autorski:	imię i nazwisko:	nr uprawnień:	data i podpis:
Projektował:	inż. R. Szydłowski	GT-V/63/58/76	
Opracował:	mgr inż. A. Krokosz	A/PNB/8300/65/79	
Sprawdził:	mgr inż. E. Klimek	GT-V/63/147/77	