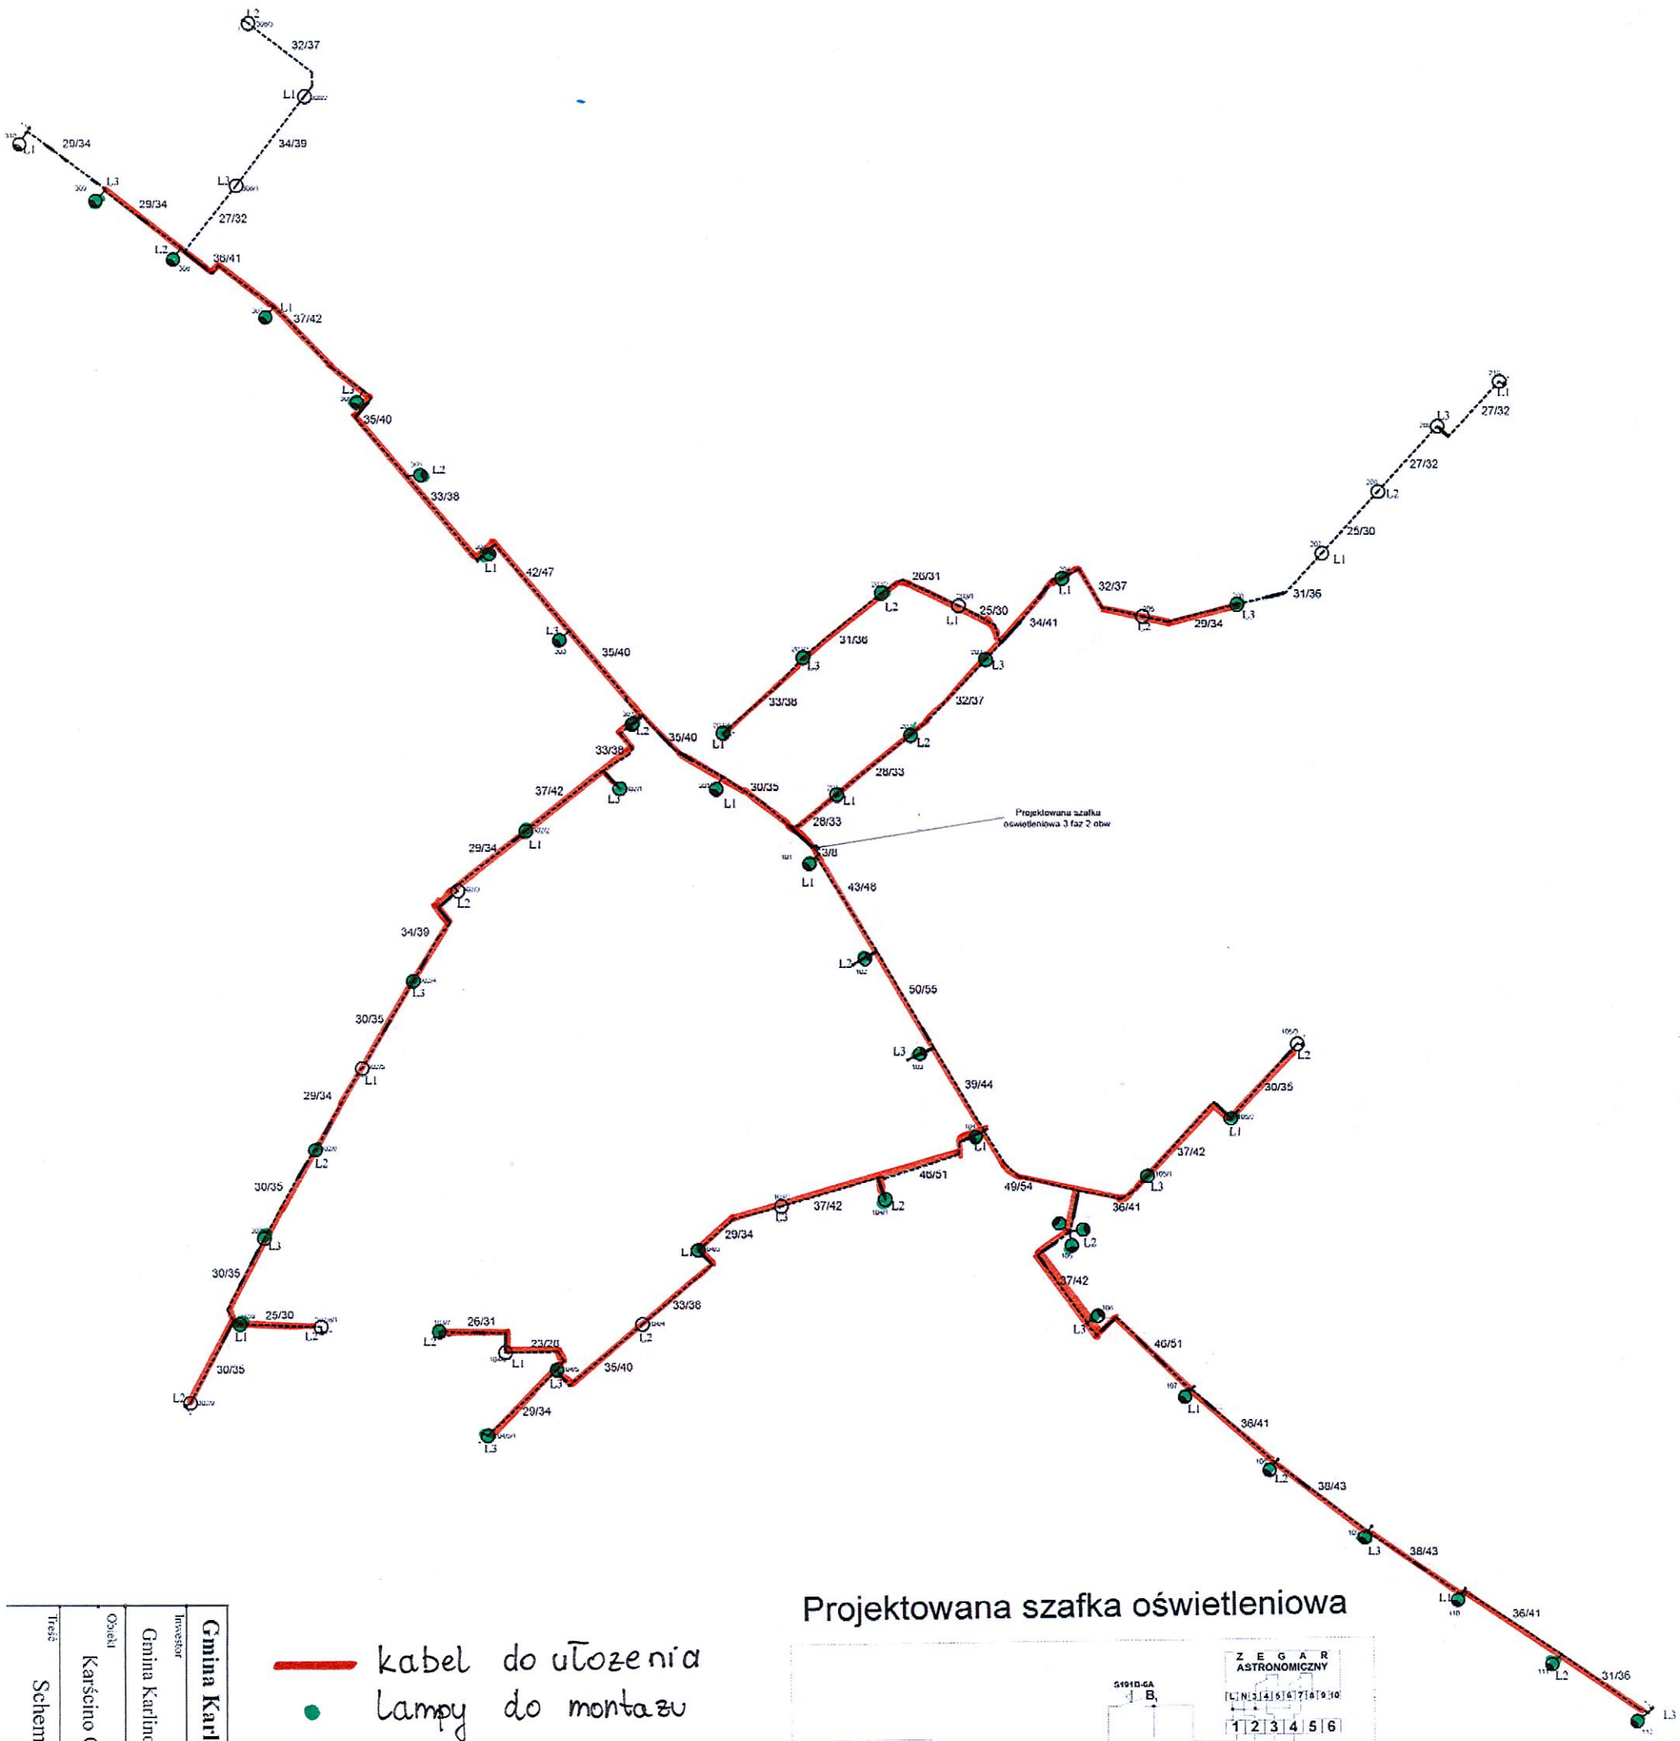

kabel do ułożenia

Lampy do montażu

Projektowana szafka oświetleniowa

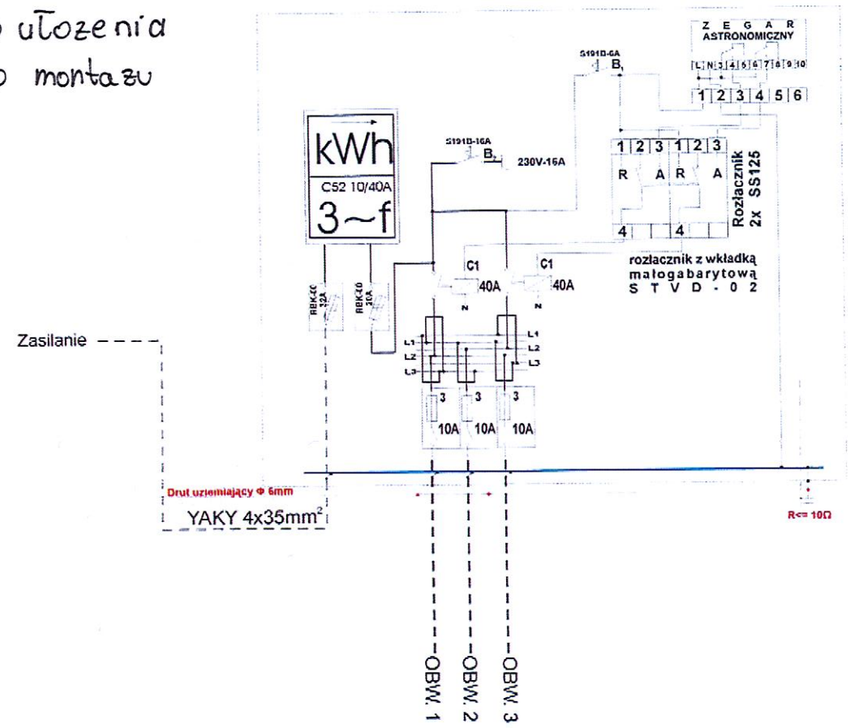

Gmina Karlino ul. Plac Jana Pawła II 78 - 230 Karlino

Inwestor	Gmina Karlino	Projektował	inż. R. Tomczyk
Obiekt	Karścino Gm. Karlino	Opracował	inż. R. Tomczyk
		IX 2012	
Treść	Schemat ideowy zasilania oświetlenia drogowego		Nr rys