1:100

1:500

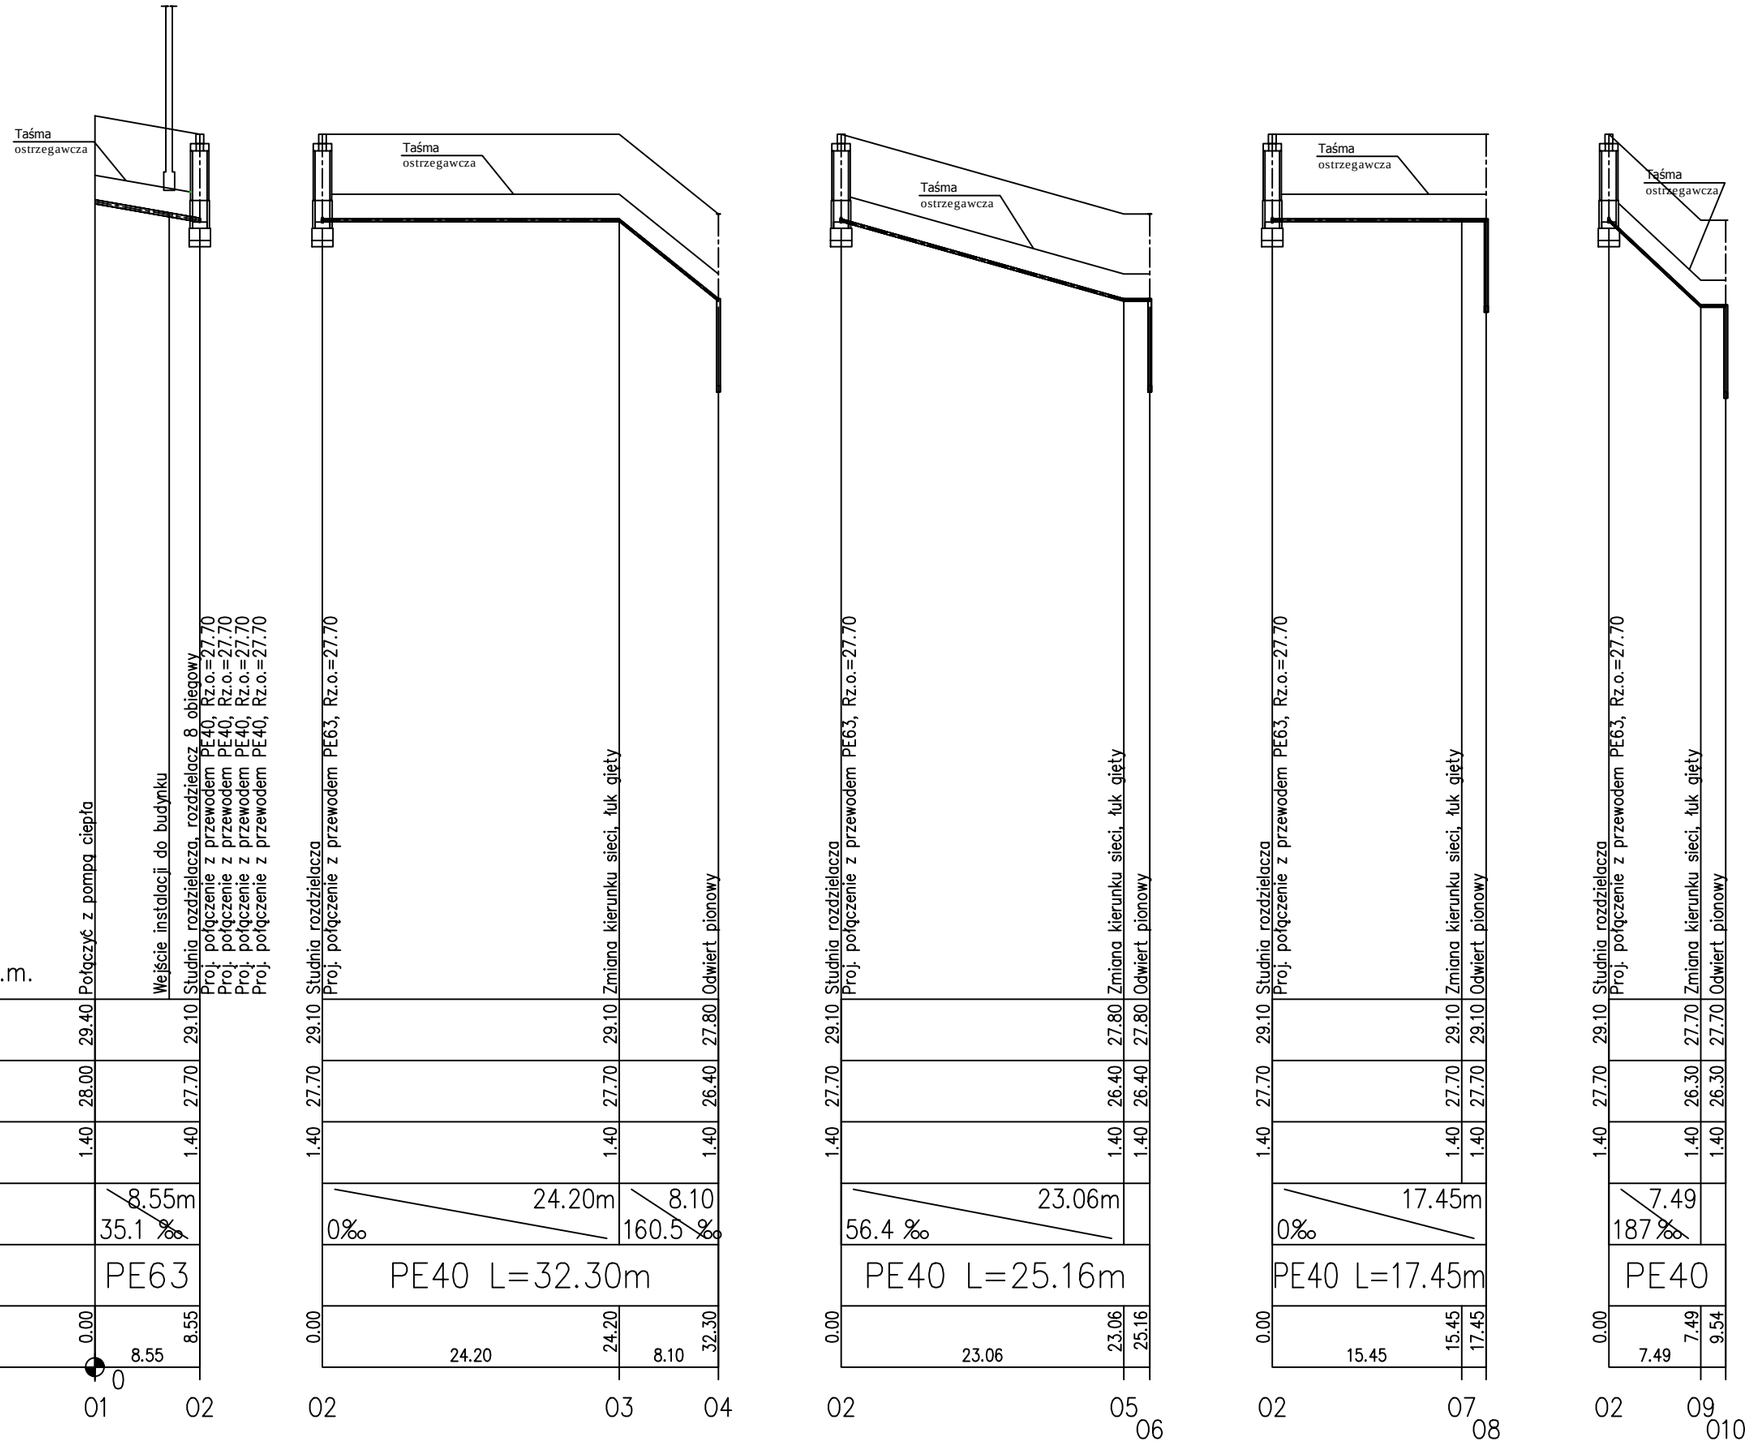

jednostka projektowa: Konsorcjum Projektantów Branżowych ul. Franciszkańska 18/11 75-254 Koszalin tel: +48 606-105-301 tel: +48 602-238-297	temat projektu: Budynek mieszkalny wielorodzinny wraz z niezbędną infrastrukturą techniczną i zagospodarowaniem terenu, działka nr 20/5 obr. Mierzyn m. Mierzyn	tytuł rysunku: Profil podłużny instalacji dolnego źródła ciepła cz.1
adres inwestycji: m. Mierzyn dz. nr 20/5 obr. Mierzyn inwestor: Gmina Karlino adres inwestora: Plac Jana Pawła II 6; 78-230 Karlino	branża: SANITARNA data: 09.2016r. skala: 1:100/500	faza: P.W. nr rysunku: ISZ-4
projektował: mgr inż. Adam Wróbel upr. Nr ZAP/0210/POOS/10 sprawdził:	podpis: podpis:	