


Przekrój podłużny przez odcinek nr 1

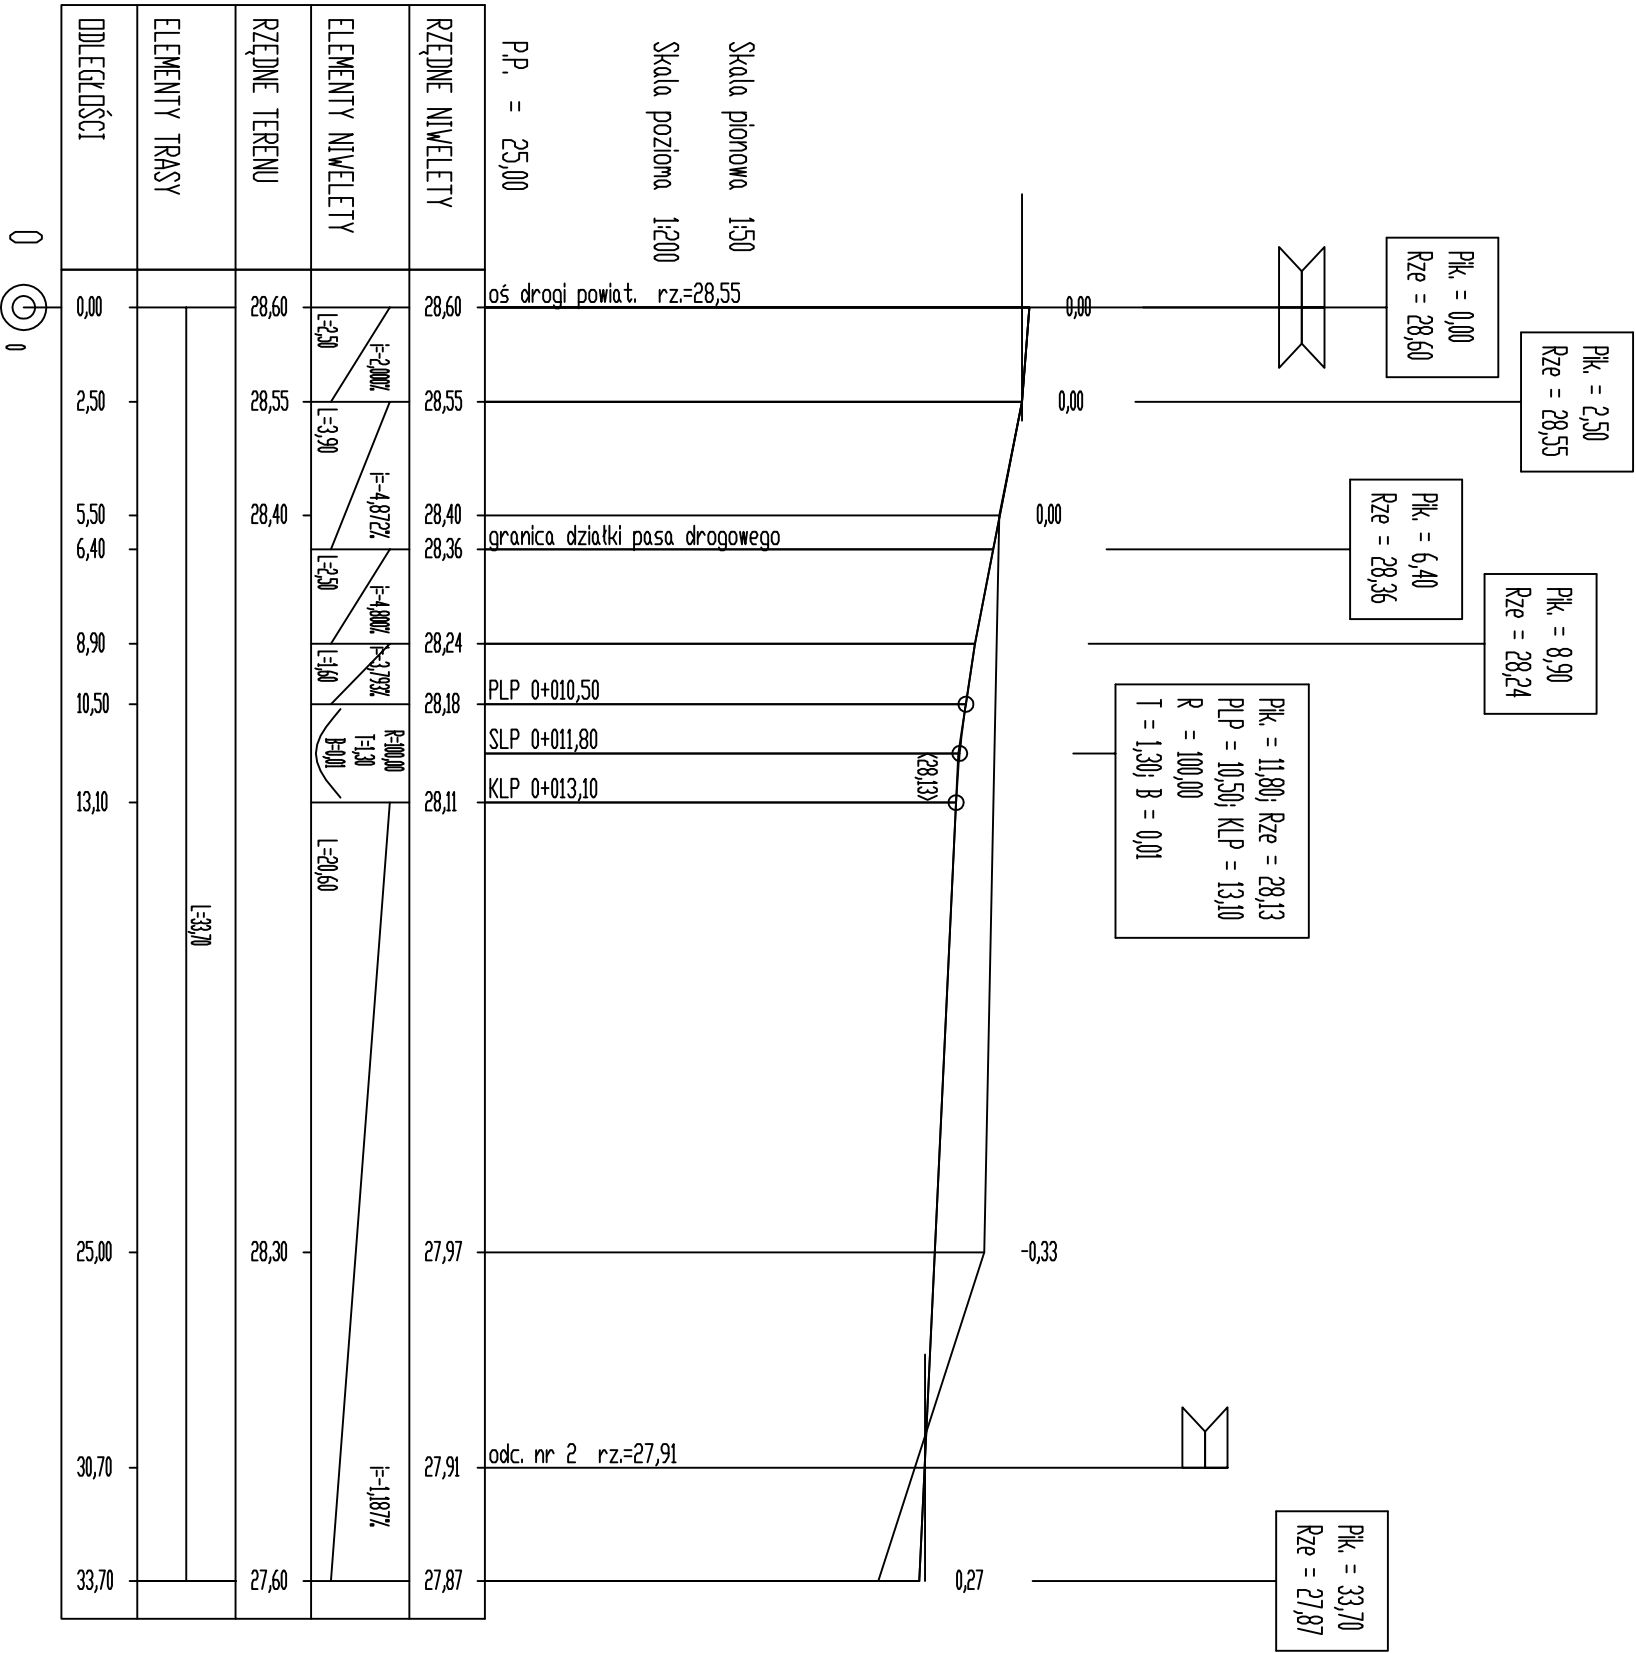

Jednostka projektowa: Konsorcjum Projektantów Branżowych ul. Frascatińska 18/II 73-234 Koszalin tel. +48 602-106-301 tel. +48 602-238-287		temat projektu: Budynki mieszkalny wielorodzinny wraz z niezbędną infrastrukturą techniczną i zagospodarowaniem terenu, działka nr 20/5 obr. Mierzyn m. Mierzyn		tytuł rysunku: Przekrój podłużny przez odcinek nr 1	
adres inwestycji: m. Mierzyn dz. nr 20/5 obr. Mierzyn		branża: DROGOWA		faza: P.W.	
Inwestor: Gmina Karłino		data: 09.2016r.		nr rysunku: D-7	
adres inwestora: Plac Jana Pawła II 6; 78-230 Karłino		skala: 1:200		projektował: mgr inż. Marek Sikba upr. Nr 246/0180/P00/15	
				sprawdził:	
				podpis:	