



## Przekrój A-A

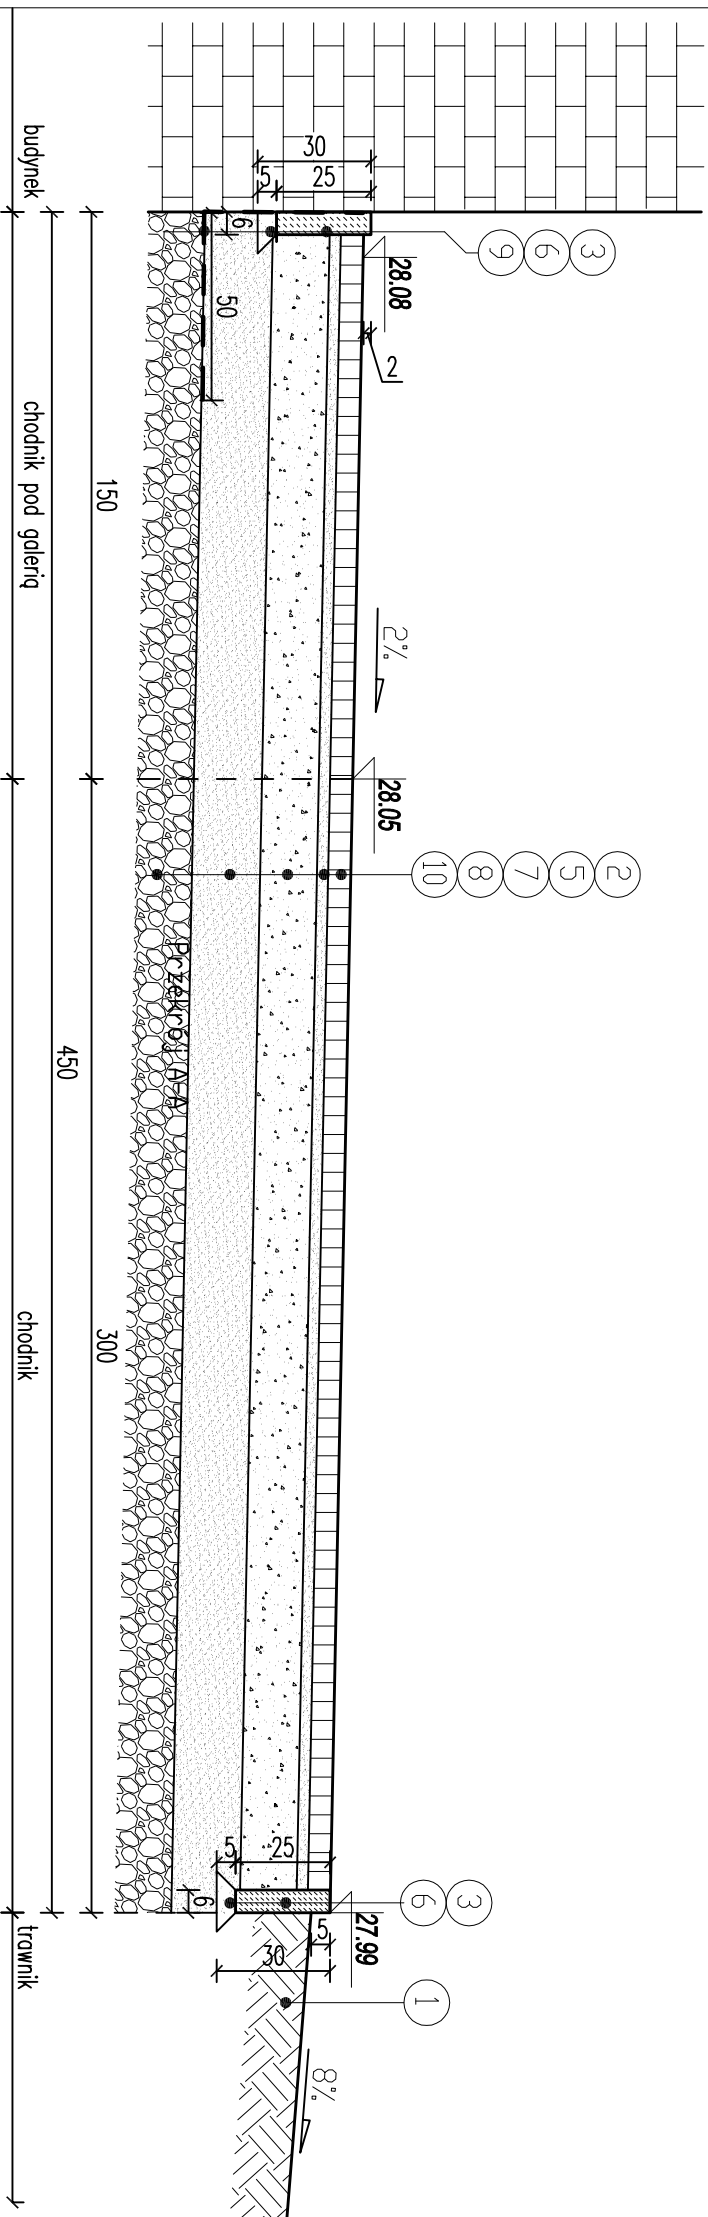

## Przekrój B-B

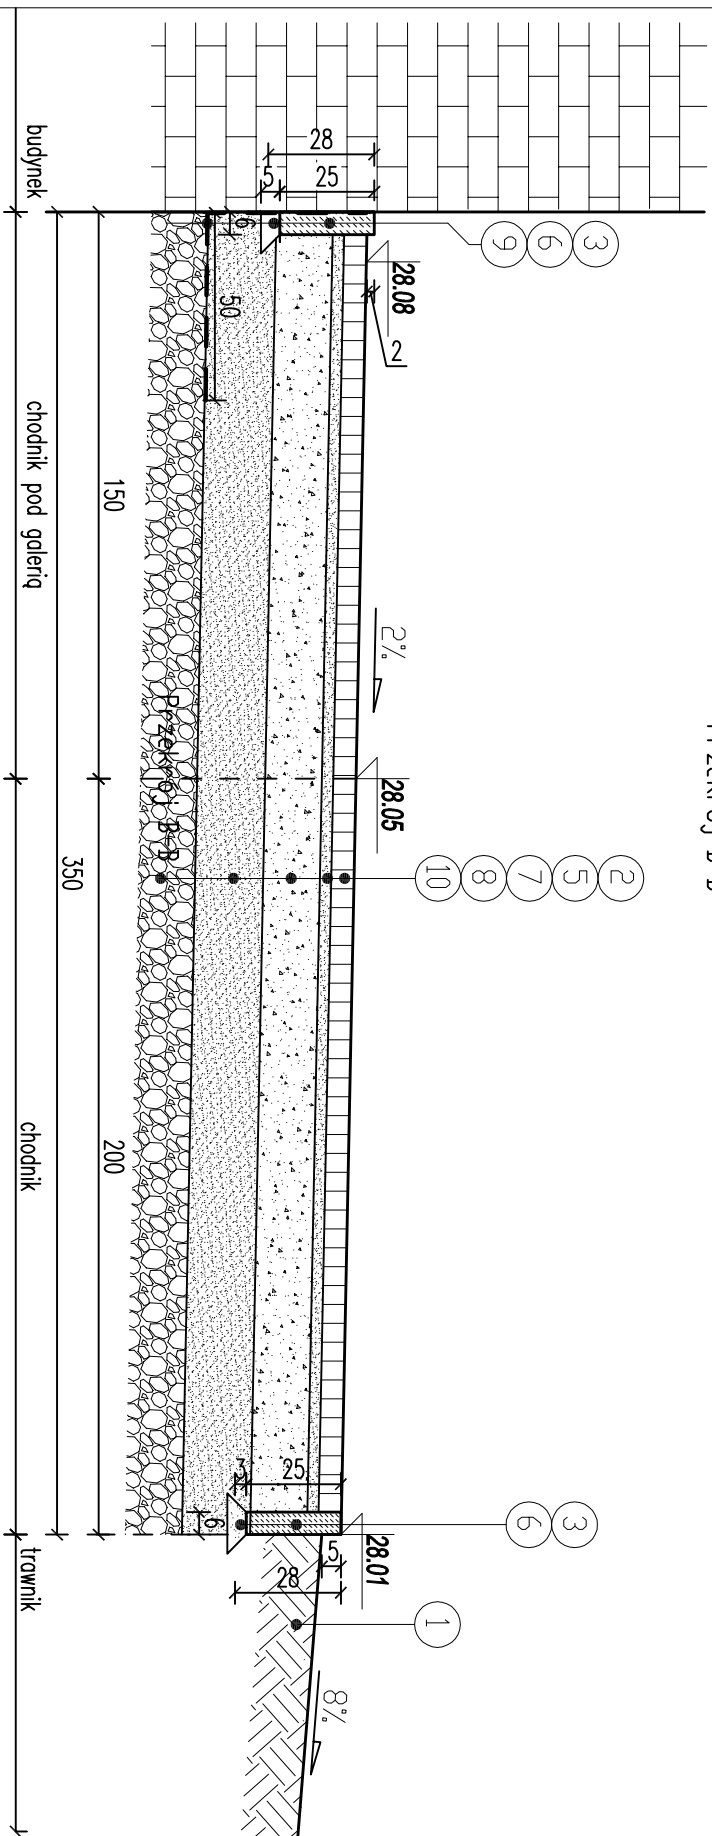

- Legenda:
1. pobocze z ziemi roślinnej obsianej trawą
  2. kostka betonowa gr. 6cm
  3. obrzeże betonowe trawnikowe 6x25cm
  4. kostka betonowa, gr. 8cm
  5. podsypka cementowo-piaskowa 1:4, gr. 3cm
  6. podsypka cementowo-piaskowa 1:4, gr. 5cm
  7. podbudowa z kruszywa łamanego 0-3/1,5 stabilizowanego mechanicznie, gr. 15cm
  8. warstwa odcinająca z pospółki grubości 20cm zagęszczona do wskaźnika ls min. 1,00
  9. folia budowlana PE
  10. isztnejące podłoże nośne zagęszczone do wskaźnika ls min. 0,98
  11. isztnejące podłoże nośne zagęszczone do wskaźnika ls min. 1,00
  12. krawężnik betonowy wtopiony 15x30 cm
  13. ława betonowa z oporem z betonu C12/15
  14. krawężnik betonowy najeżdżowy 15x22 cm
  15. ława betonowa zwykła z betonu C12/15
  16. isztnejąca jezdnia bitumiczna drogi powiatowej
  17. podbudowa z kruszywa łamanego 0-3/1,5 stabilizowanego mechanicznie, gr. 25cm
  18. warstwa odcinająca oraz nasyp z pospółki grubości minimum 25cm zagęszczona do wskaźnika ls min. 1,00 warstwami nieprzekraczającymi 30cm

jednostka projektowa: <div style="border: 1px solid black; padding: 5px; display: inline-block;">           Konsorcjum            Projektantów            Branżowych         </div>		temat projektu: Budynek mieszkalny wielorodzinny wraz z niezbędną infrastrukturą techniczną i zagospodarowaniem terenu, działka nr 20/5 obr. Mierzyn m. Mierzyn		tytuł rysunku:	
adres inwestycji: m. Mierzyn dz. nr 20/5 obr. Mierzyn		Branża: DROGOWA		forma: P.W.	
Inwestor: Gmina Karłino		data: 09.2016r.		skala: 1:20	
adres inwestora: Plac Jana Pawła II 6; 78-230 Karłino		nr rysunku: D-2		projektował: mgr inż. Marek Słabo upr. Nr ZAP/0390/200/15	
				sprawdził:	
				podpis:	
				podpis:	