


Przekrój E-E SKALA 1:20

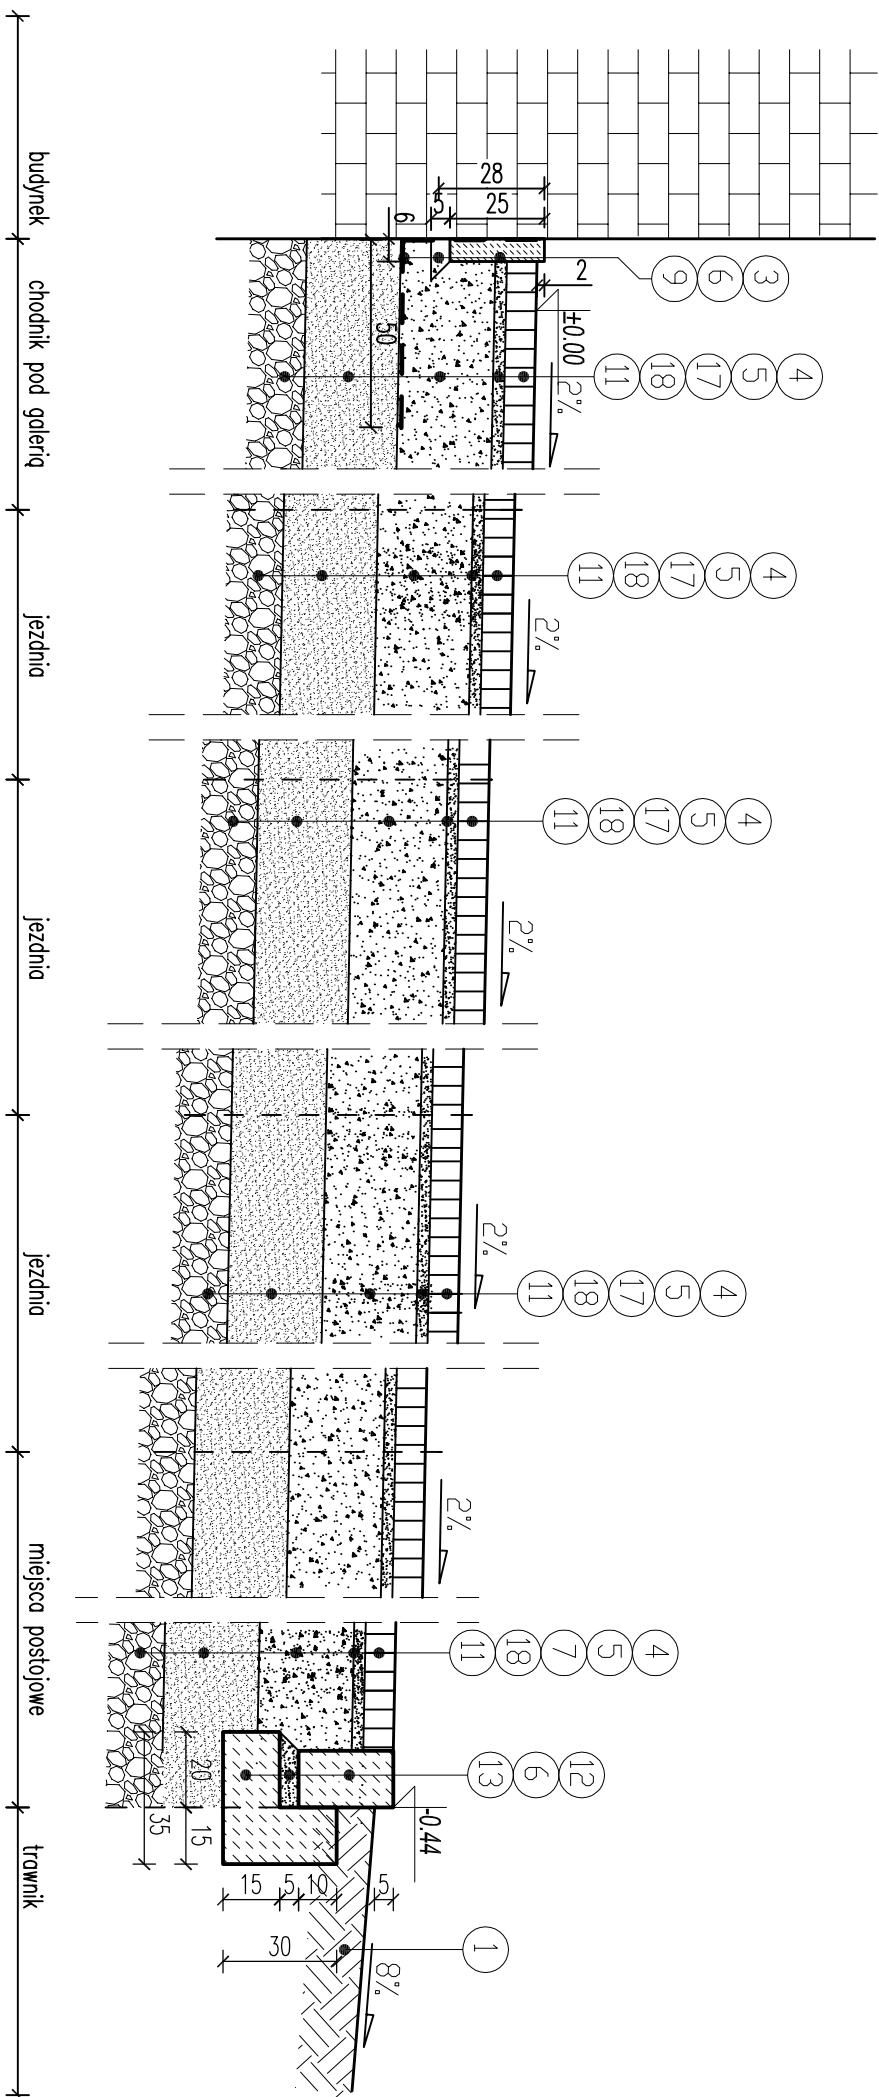

- Legenda:

1. pobocze z ziemi roślinnej obsianej trawą
2. kostka betonowa gr.6cm
3. obrzeże betonowe trawnikowe 6x25cm
4. kostka betonowa, gr.8cm
5. podsypka cementowo-piaskowa 1:4, gr.3cm
6. podsypka cementowo-piaskowa 1:4, gr.5cm
7. podbudowa z kruszywa łamanego 0-31,5 stabilizowanego mechanicznie, gr. 15cm
8. warstwa oddzielająca z pospółki grubości 20cm zagęszczona do wskaźnika ls min. 1,00
9. folia budowlana PE
10. istniejące podłoże nośne zagęszczone do wskaźnika ls min. 0,98
11. istniejące podłoże nośne zagęzczane do wskaźnika ls min. 1,00
12. krawężnik betonowy wtopiony 15x30 cm
13. ława betonowa z oporem z betonu C12/15
14. krawężnik betonowy najazdowy 15x22 cm
15. ława betonowa zwykła z betonu C12/15
16. istniejąca jezdnia bitumiczna drogi powiatowej
17. podbudowa z kruszywa łamanego 0-31,5 stabilizowanego mechanicznie, gr. 25cm
18. warstwa oddzielająca oraz nasyp z pospółki grubości minimum 25cm zagęszczona do wskaźnika ls min. 1,00 wałstwami nieprzekraczającymi 30cm

Jachowicz projektowa Konserwacja Projektowanie Branżowych		Temat projektu: Budynek mieszkalny wielorodzinny wraz z niezbędną infrastrukturą techniczną i zagospodarowaniem terenu, działka nr 20/5 obr. Mierzyn m. Mierzyn		Tytuł rysunku: Przekroje konstrukcyjne Przekroje charakterystyczne normalne	
adres inwestycji: m. Mierzyn dz. nr 20/5 obr. Mierzyn		branża: DROGOWA		fazę: P.W.	
Inwestor: Gmina Karlinho		data: 09.2016r.		nr rysunku: D-6	
adres inwestitora: Plac Jana Pawła II 6; 78-230 Karlinho		skala: 1:2050		projektował: mgr inż. Marek Słabo upr. nr 66/080/00/15	
				podpisał: _____	
				podpis: _____	