


Przekrój podłużny F-F przez zjazd

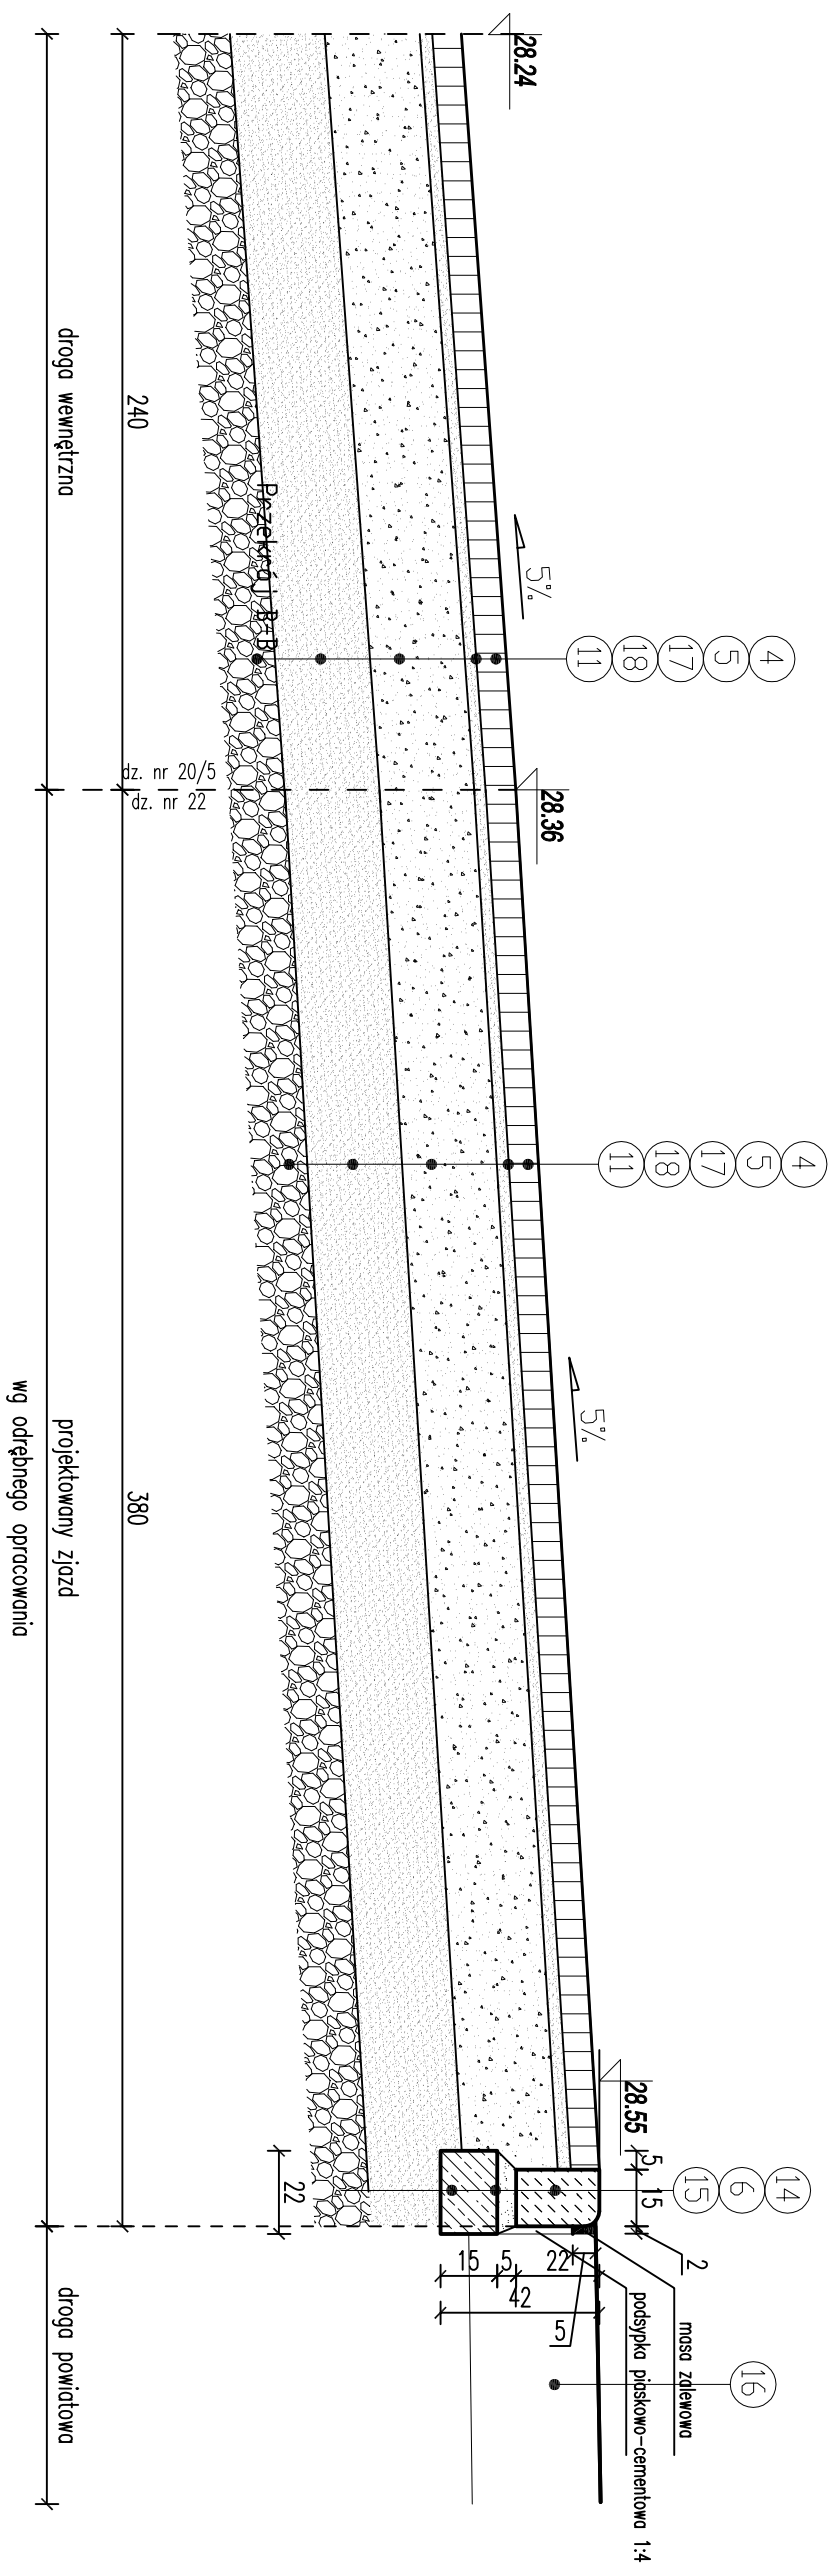

Legenda:

1. pobocze z ziemi roślinnej obsianej trawą
2. kostka betonowa gr. 6cm
3. obrzeże betonowe trawnikowe 6x25cm
4. kostka betonowa, gr. 8cm
5. podsypka cementowo-piaskowa 1:4, gr. 3cm
6. podsypka cementowo-piaskowa 1:4, gr. 5cm
7. podbudowa z kruszywa łamanego 0-31,5 stabilizowanego mechanicznie, gr. 15cm
8. warstwa odcinająca z pospółki grubości 20cm zagęszczona do wskaźnika 1s min. 1,00
9. folia budowlana PE
10. istniejące podłoże nośne zagęszczone do wskaźnika 1s min. 0,98
11. istniejące podłoże nośne zagęszczone do wskaźnika 1s min. 1,00
12. krążek betonowy wtykowy 15x30 cm
13. ława betonowa z oporem z betonu C12/15
14. krążek betonowy najazdowy 15x22 cm
15. ława betonowa zwyżka z betonu C12/15
16. istniejąca jezdnia bitumiczna drogi powiatowej
17. podbudowa z kruszywa łamanego 0-31,5 stabilizowanego mechanicznie, gr. 25cm
18. warstwa odcinająca oraz nasyp z pospółki grubości minimum 25cm zagęszczona do wskaźnika 1s min. 1,00 warstwami nieprzekraczającymi 30cm

jednostka projektowa: <div style="border: 1px solid black; padding: 5px; display: inline-block;"> Konsorcjum Projektantów Branżowych </div>		temat projektu:		tytuł rysunku:	
ul. Prądyszka 18/1 75-254 Karsztyn tel. +48 905-105-201 tel. +48 902-238-287		Budynnek mieszkalny wielorodzinny WRAZ z niezbędną infrastrukturą techniczną i zagospodarowaniem terenu, działka nr 20/5 obr. Mierzyn m. Mierzyn		Przekrój podłużny przez zjazd	
adres inwestycji:		branża:		faza:	
m. Mierzyn dz. nr 20/5 obr. Mierzyn		DROGOWA		P.W.	
Inwestor:		data:		nr rysunku:	
Gmina Karolino		09.2016r.		D-3	
adres inwestora:		skala:		projektować:	
Plac Jana Pawła II 6; 78-230 Karolino		1:20		mgr inż. Marek Skiba upr. Nr ZAP/0190/P20/15	
				sprawdził:	
				podpis:	