




Przekrój C-C charakterystyczny normalny skala 1:50

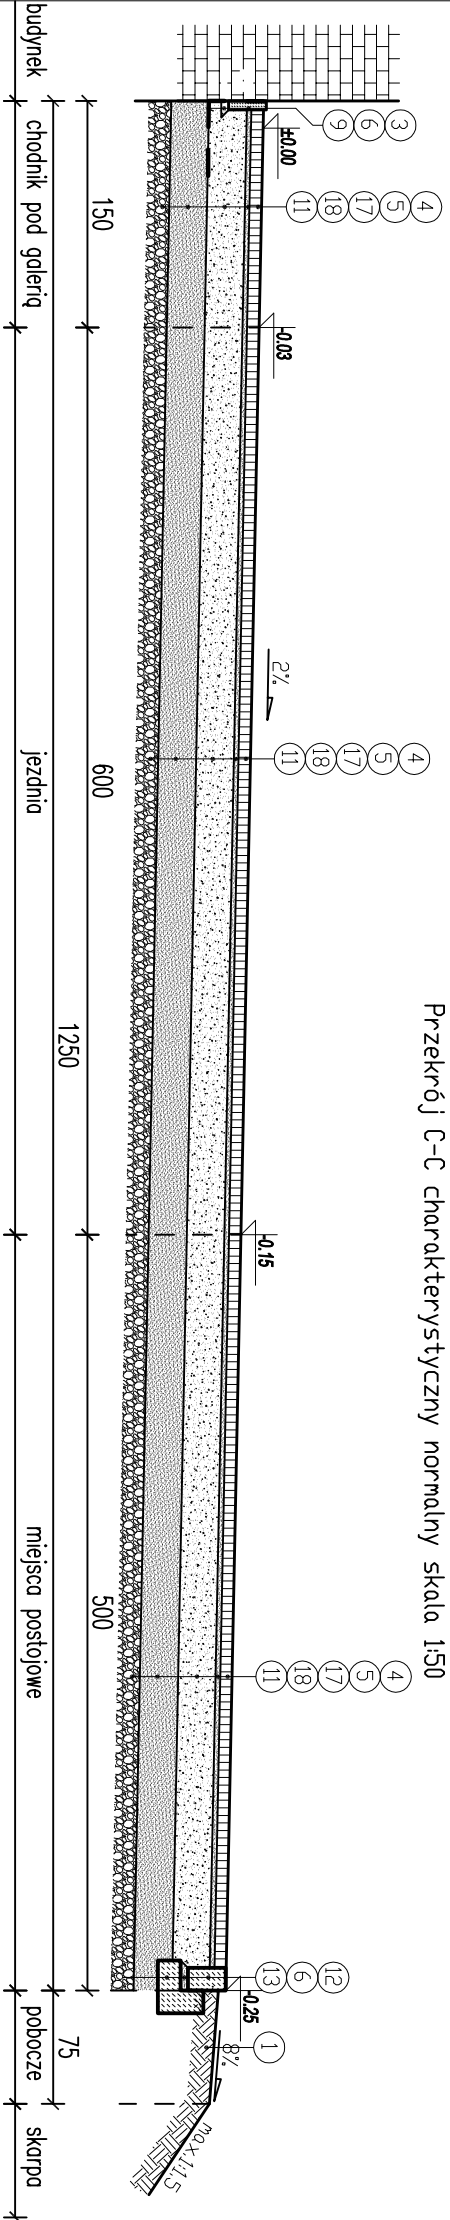

Legenda:

1. pobocze z ziemi roślinnej obsianej trawą
2. kostka betonowa gr.6cm
3. obrzeże betonowe trawnikowe 6x25cm
4. kostka betonowa, gr.8cm
5. podsypka cementowo-piaskowa 1:4, gr.3cm
6. podsypka cementowo-piaskowa 1:4, gr.5cm
7. podbudowa z kruszywa łamanego 0-31,5 stabilizowanego mechanicznie, gr. 15cm
8. warstwa odcinająca z pospółki grubości 20cm zagęszczona do wskaźnika Is min. 1,00
9. folia budowlana PE
10. istniejące podłoże nośne zagęszczone do wskaźnika Is min. 0,98
11. istniejące podłoże nośne zagęszczone do wskaźnika Is min. 1,00
12. krawężnik betonowy wtopiony 15x30 cm
13. ława betonowa z oporem z betonu C12/15
14. krawężnik betonowy najazdowy 15x22 cm
15. ława betonowa zwykła z betonu C12/15
16. istniejąca jezdnia bitumiczna drogi powiatowej
17. podbudowa z kruszywa łamanego 0-31,5 stabilizowanego mechanicznie, gr. 25cm
18. warstwa odcinająca oraz nasyp z pospółki grubości minimum 25cm zagęszczona do wskaźnika Is min. 1,00 warstwami nieprzekraczającymi 30cm

Przekrój C-C SKALA 1:20

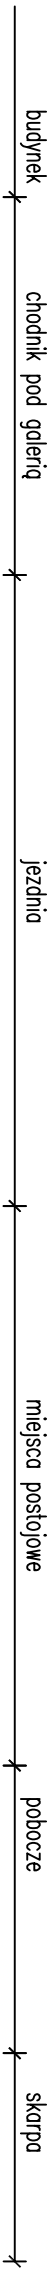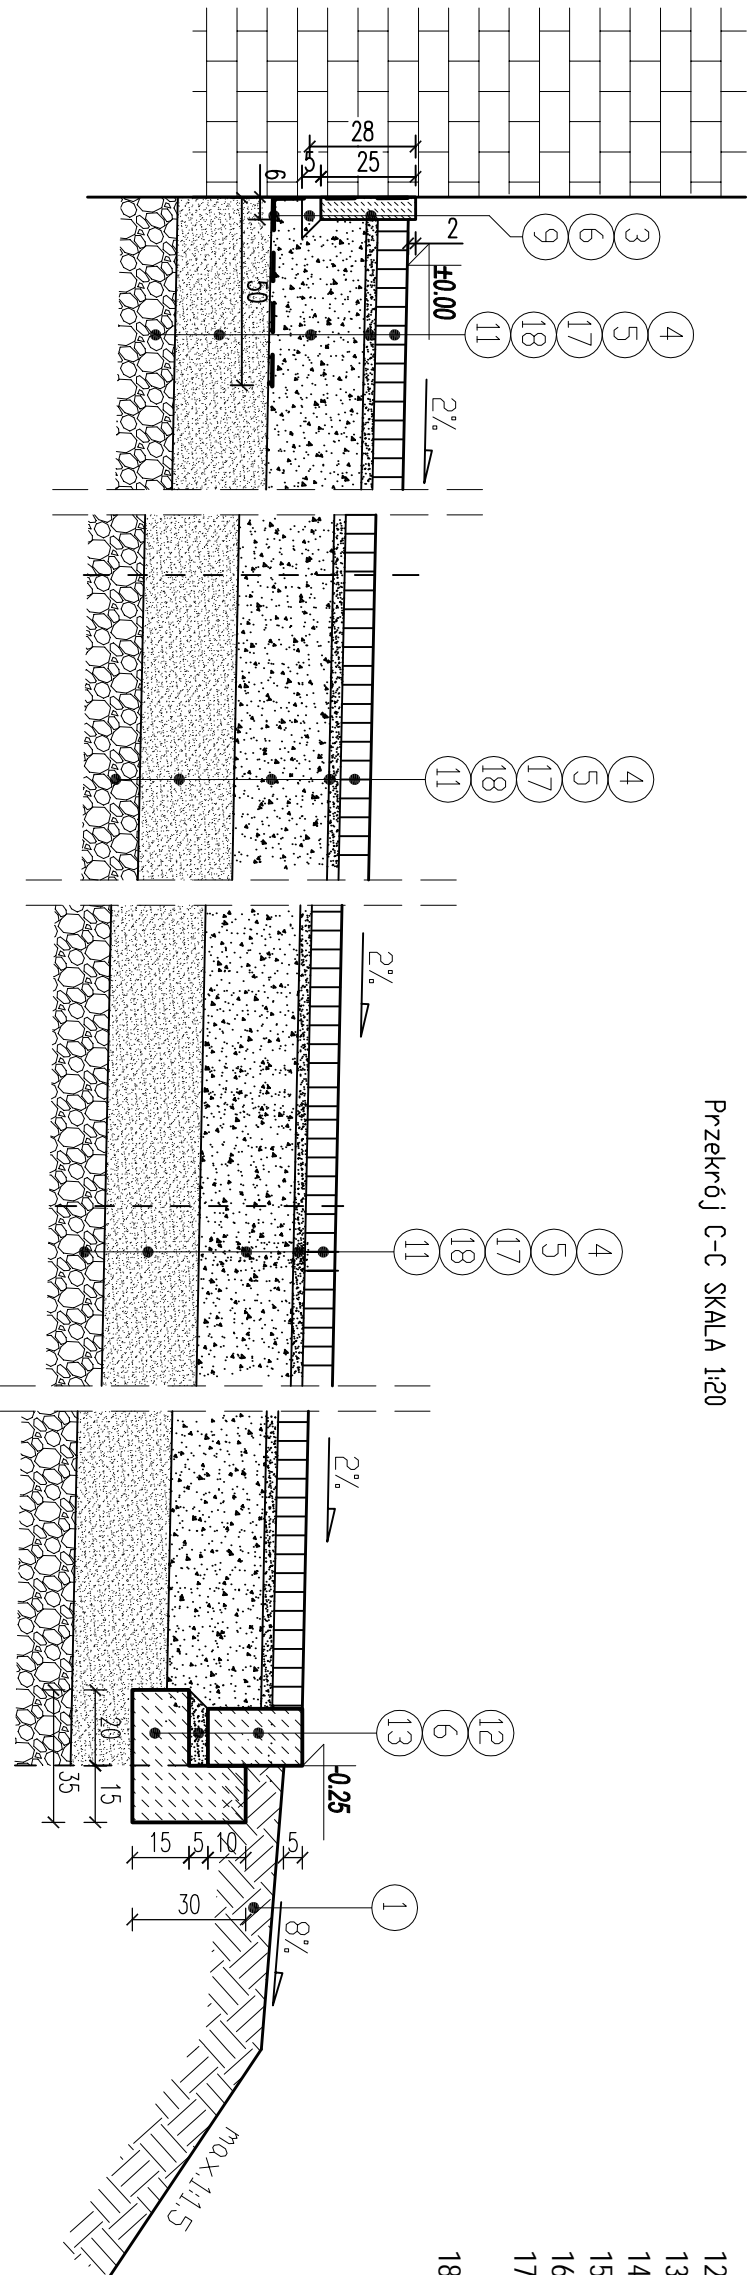

jednostka projektowa: Konsorcjum Projektantów Branżowych		temat projektu: Budynek mieszkalny wielorodzinny wraz z niezbędną infrastrukturą techniczną i zagospodarowaniem terenu, działka nr 20/5 obr. Mierzyn m. Mierzyn		tytuł rysunku:	
ul. Frascatińska 18/II 73-234 Koszalin tel. +48 602-238-287		adres inwestycji: m. Mierzyn dz. nr 20/5 obr. Mierzyn		faza:	
Inwestor: Gmina Karłino		branza:		projektował:	
adres inwestora: Plac Jana Pawła II 6; 78-230 Karłino		data:		mgr inż. Marek Skiba upr. Nr 244/0180/PBO/JS	
		09.2016r.		D-4	
		1:20,50		sprawdził:	
				podpis:	