


TRASA WYKOPÓW 1863m

Zestawienie kanalizacji:
kanalizacja 1 otworowa - 1167m
Rura HDPE 40/3,7 - 1020m
Studnia kablowa SKR-1 - 29szt.
Studnia kablowa SK-1 - 2szt.

- LEGENDA:
- Proj. kanalizacja kablowa
 - Proj. rury HDPE 40/3,7
 - Proj. studnia SKR-1
 - Proj. studnia SK-1

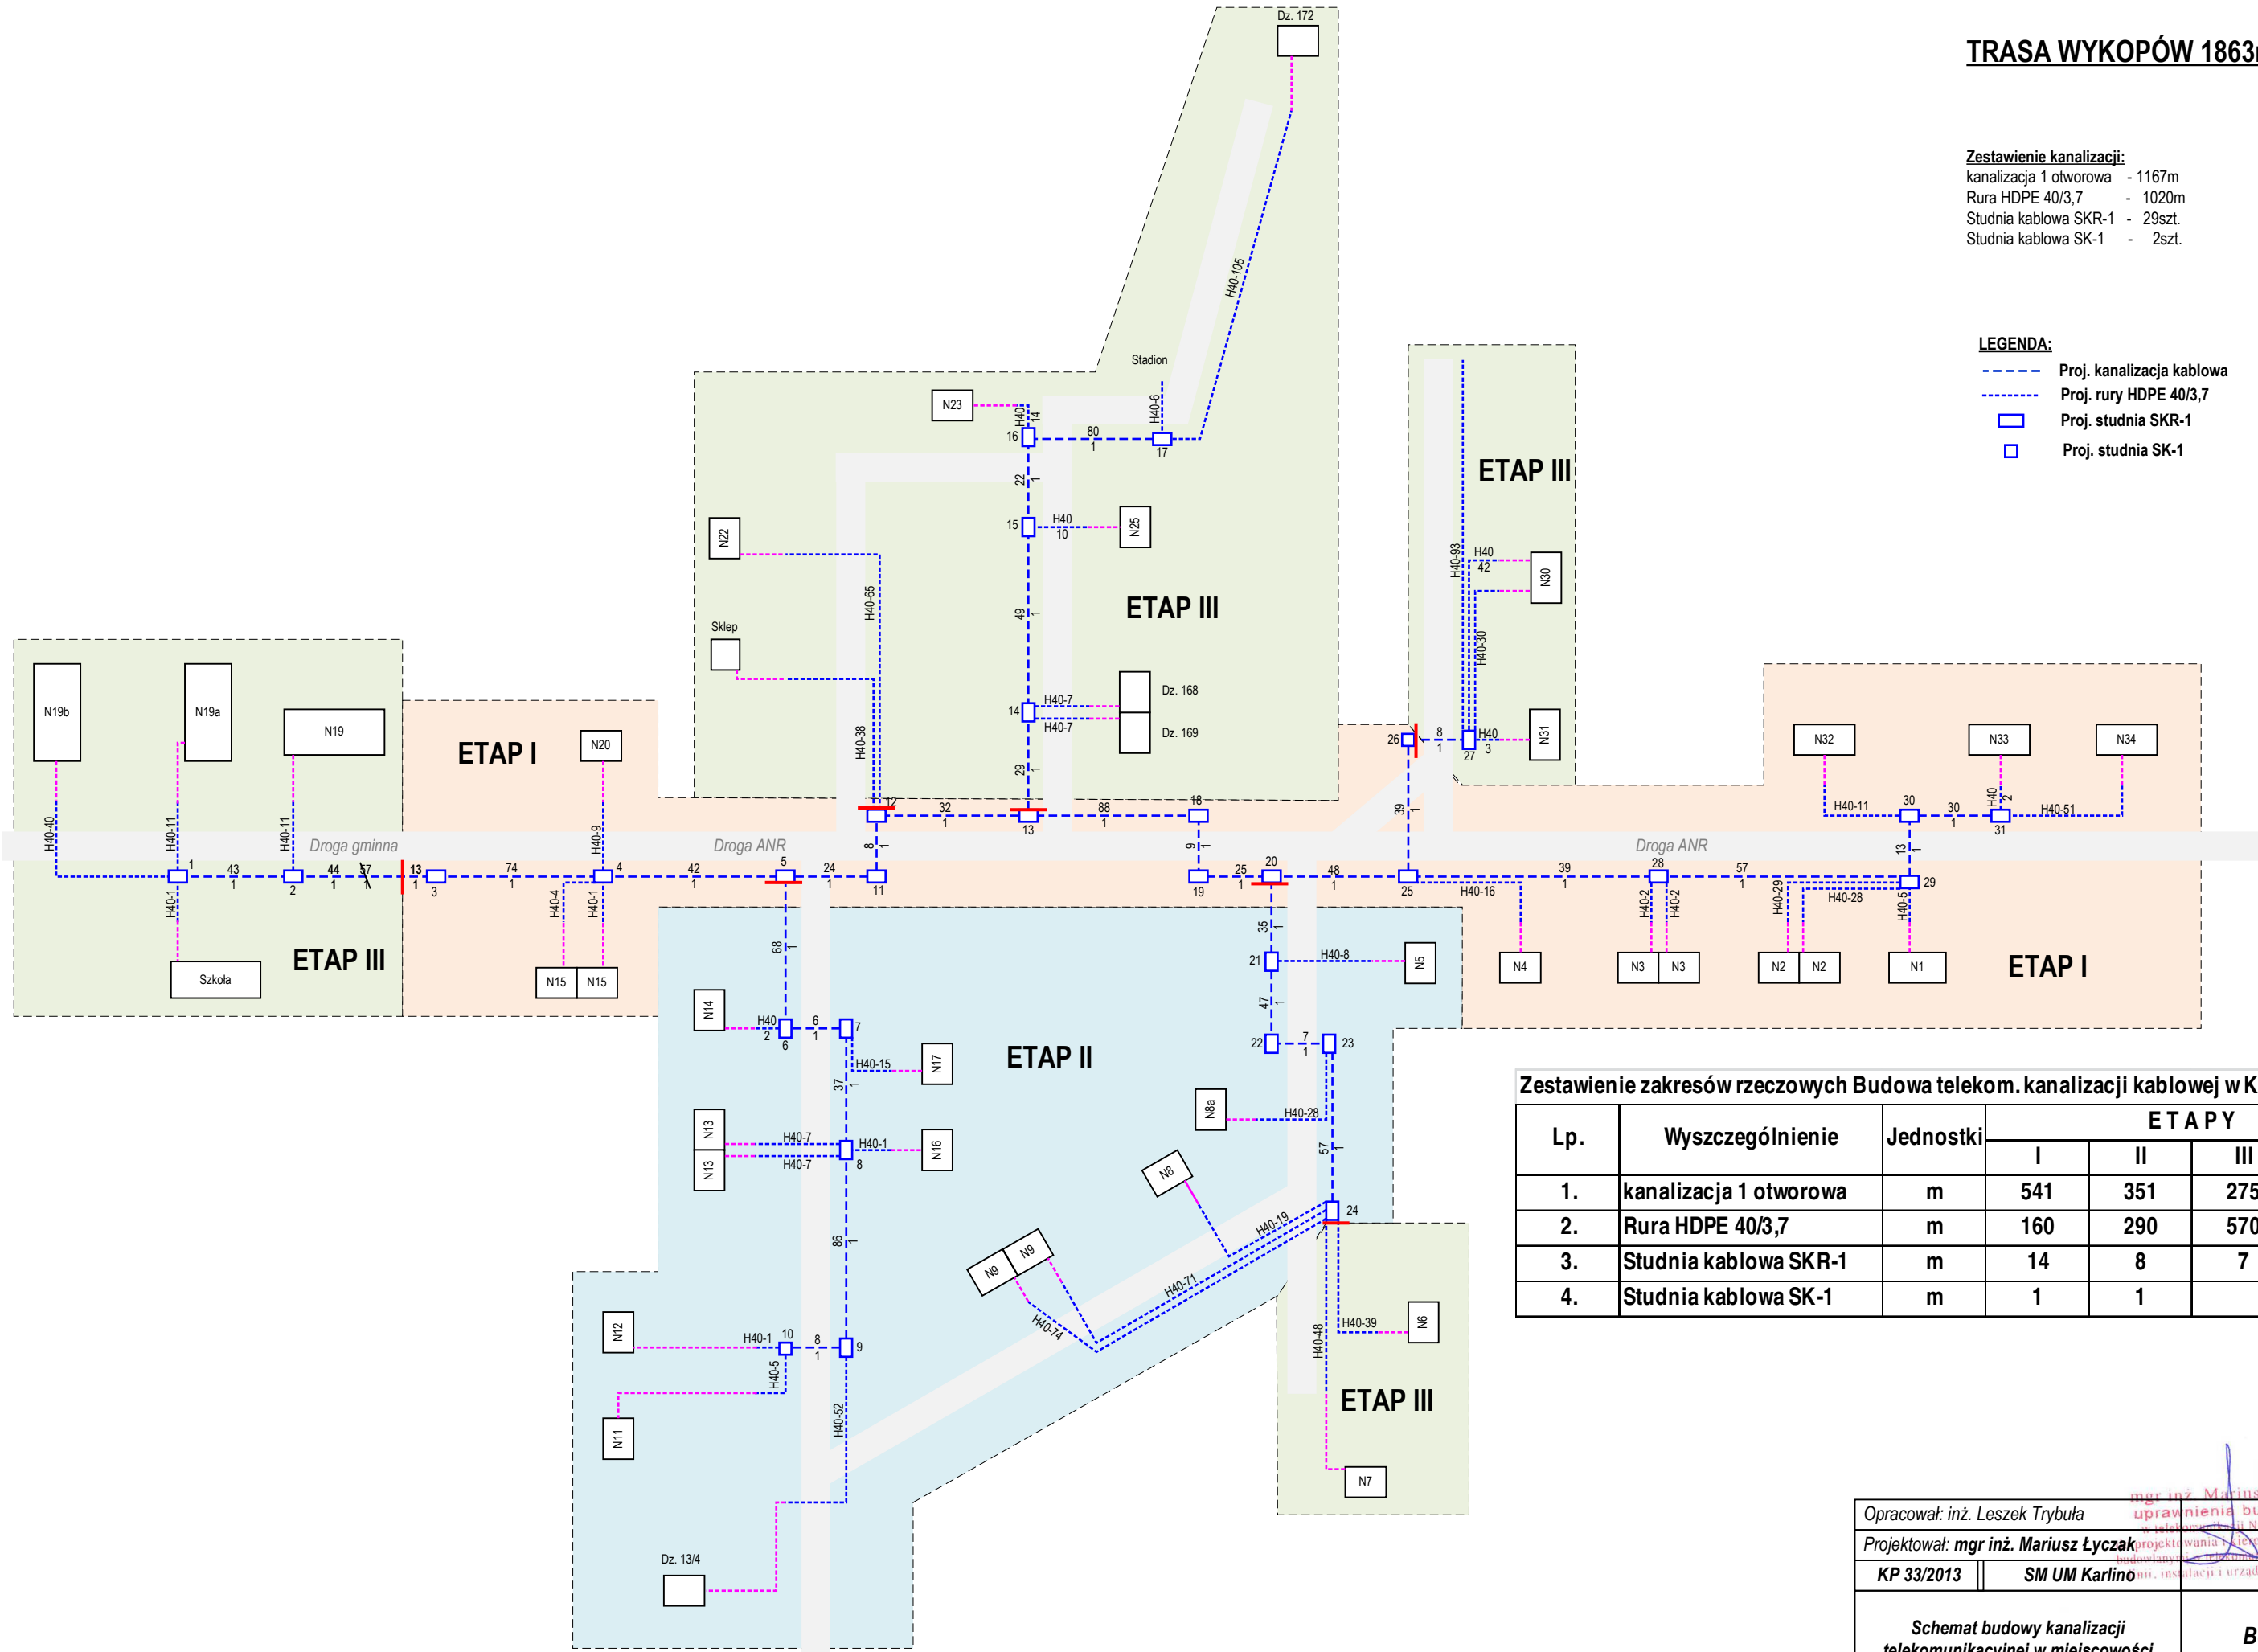

Zestawienie zakresów rzeczowych Budowa telekom. kanalizacji kablowej w Karścinie						
Lp.	Wyszczególnienie	Jednostki	ETAPY			
			I	II	III	Razem:
1.	kanalizacja 1 otworowa	m	541	351	275	1167
2.	Rura HDPE 40/3,7	m	160	290	570	1029
3.	Studnia kablowa SKR-1	m	14	8	7	29
4.	Studnia kablowa SK-1	m	1	1		2

Opracował: inż. Leszek Trybuła

Projektował: mgr inż. Mariusz Łyczak

KP 33/2013

mgr inż. Mariusz Łyczak
uprawnienia budowlane
w zakresie projektowania i kierowania robotami
budowlanymi, instalacji i urządzeń liniowych

Czerwiec 2013

Rys. 3

Arkusz 1/1

Schemat budowy kanalizacji
telekomunikacyjnej w miejscowości
Karścino

BUT ELTEL
Koszalin