



Bieg schodowy S-2

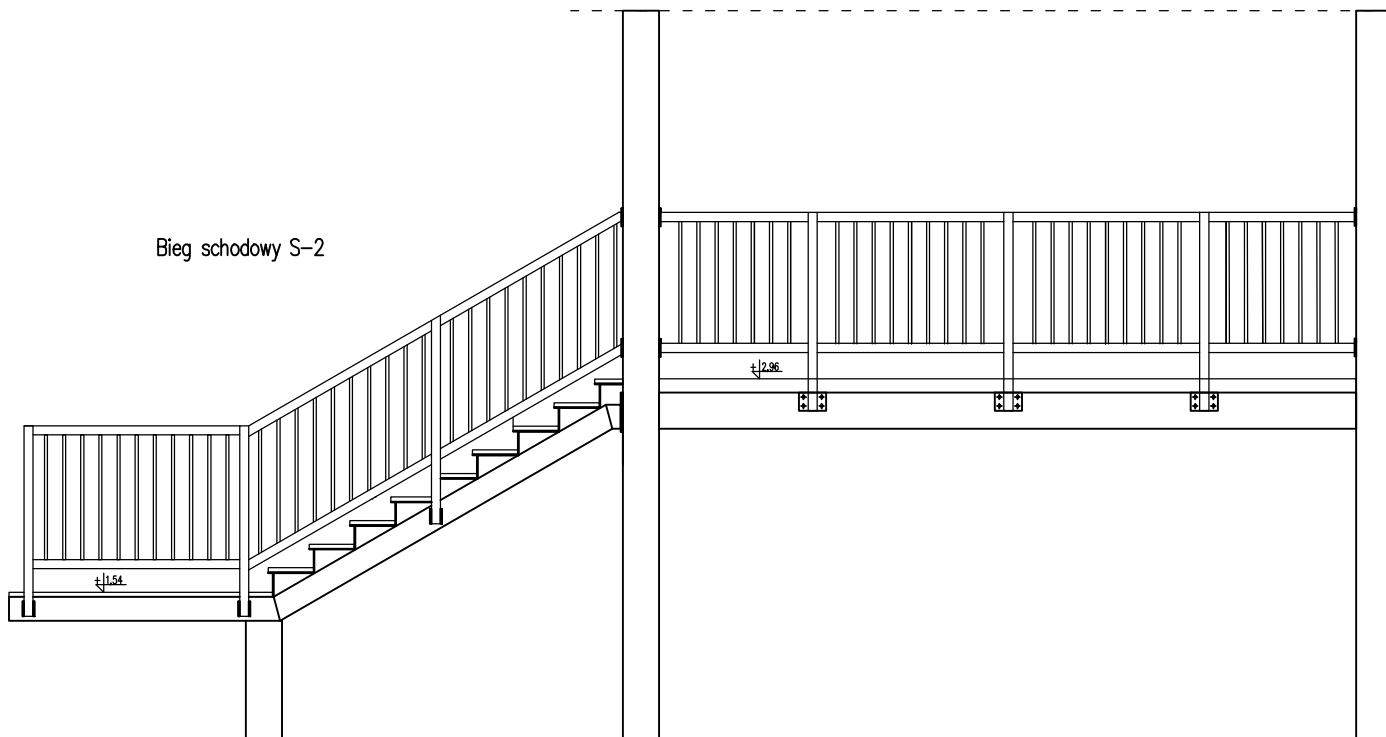

Bieg schodowy S-1

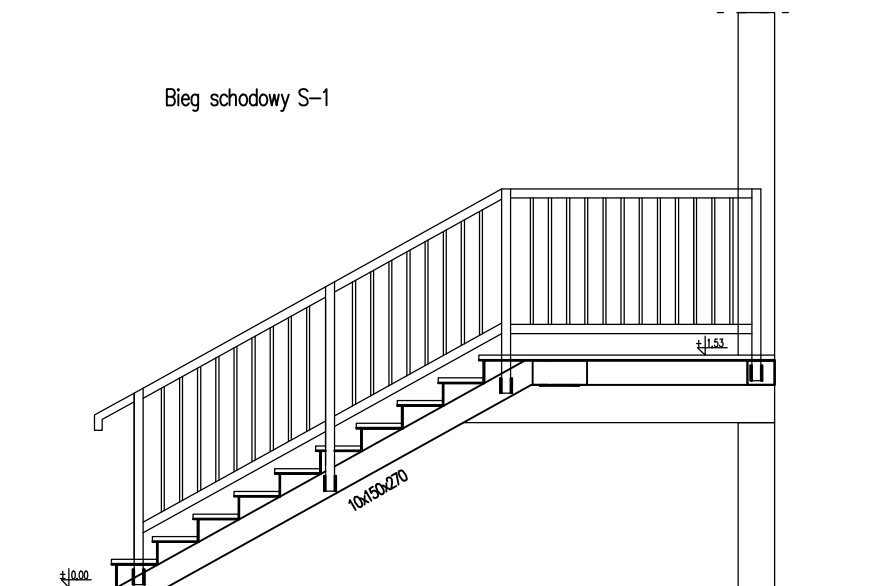

Uwaga:
Balustrada wykonana ze słupków Rk60x60x4,
wykratowanie wykonane ze słupków Rk20x20x2, w rozstawie 12cm.
Słupki Rk60x60x4 przymocowane do płyty podestu śrubami M12 kl.8.8.
Pozostałe elementy spawane spoiną ciągłą obwodową.

jednostka projektowa: Konsorcjum Projektantów Branżowych ul. Franciszkańska 18/11 75-254 Koszalin tel: +48 606-105-301 tel: +48 602-238-297		temat projektu: Budynek mieszkalny wielorodzinny wraz z niezbędną infrastrukturą techniczną i zagospodarowaniem terenu, działka nr 20/5 obr. Mierzyn m. Mierzyn		tytuł rysunku: Balustrada schodów zewnętrznych	
adres inwestycji: m. Mierzyn Dz. nr 20/5 obr. Mierzyn		branża: ARCHITEKTURA		faza: P.W.	projektował: mgr inż. arch. Krzysztof Hodun upr. nr 9/ZPOIA/OKK/2012
Inwestor: Gmina Karlino		data: 09.2016r.	skala: 1:50	nr rysunku: A-6	podpis:
adres inwestora: Plac Jana Pawła II 6; 78-230 Karlino				sprawdził:	podpis: