



PRZEKRÓJ PODŁUŻNY A - A

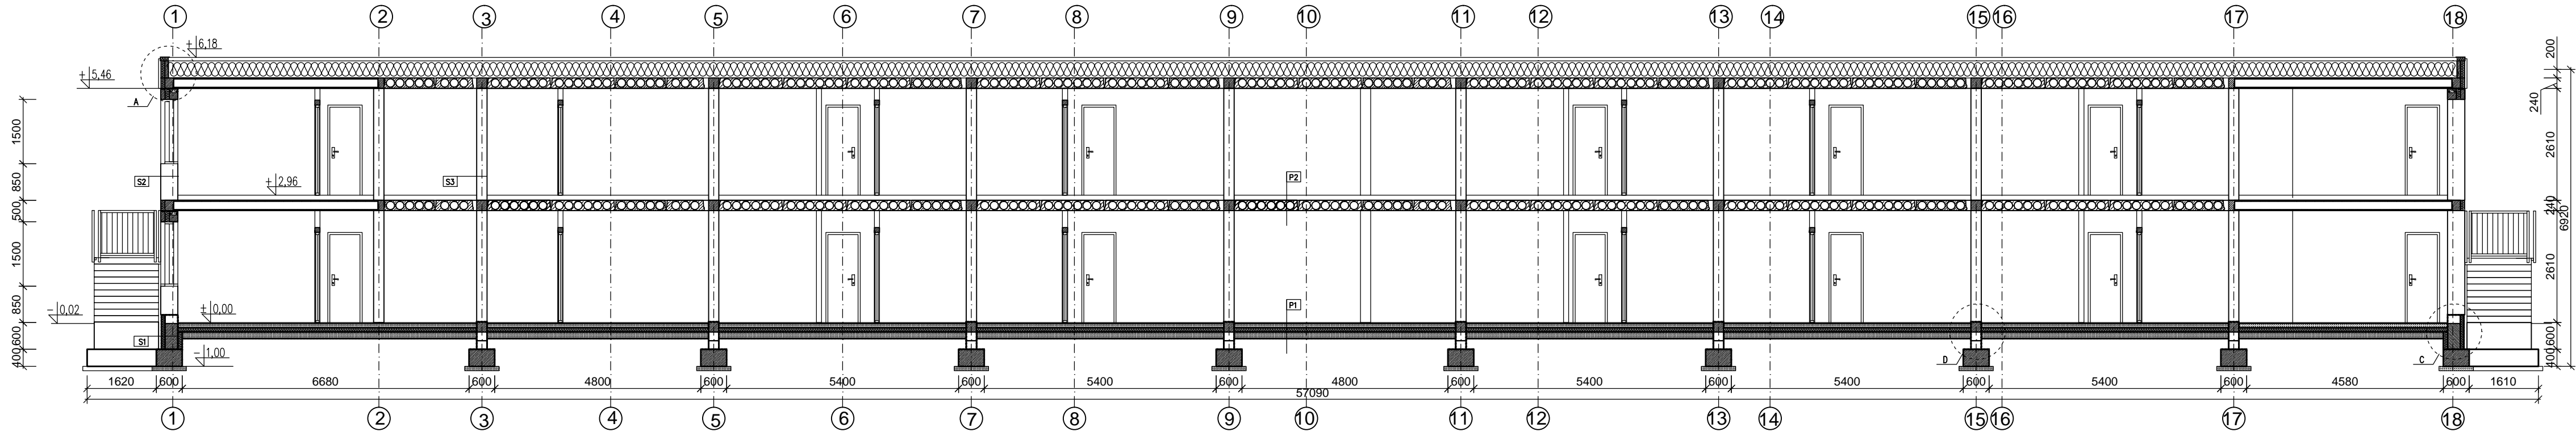

PRZEKRÓJ POPRZECZNY B - B

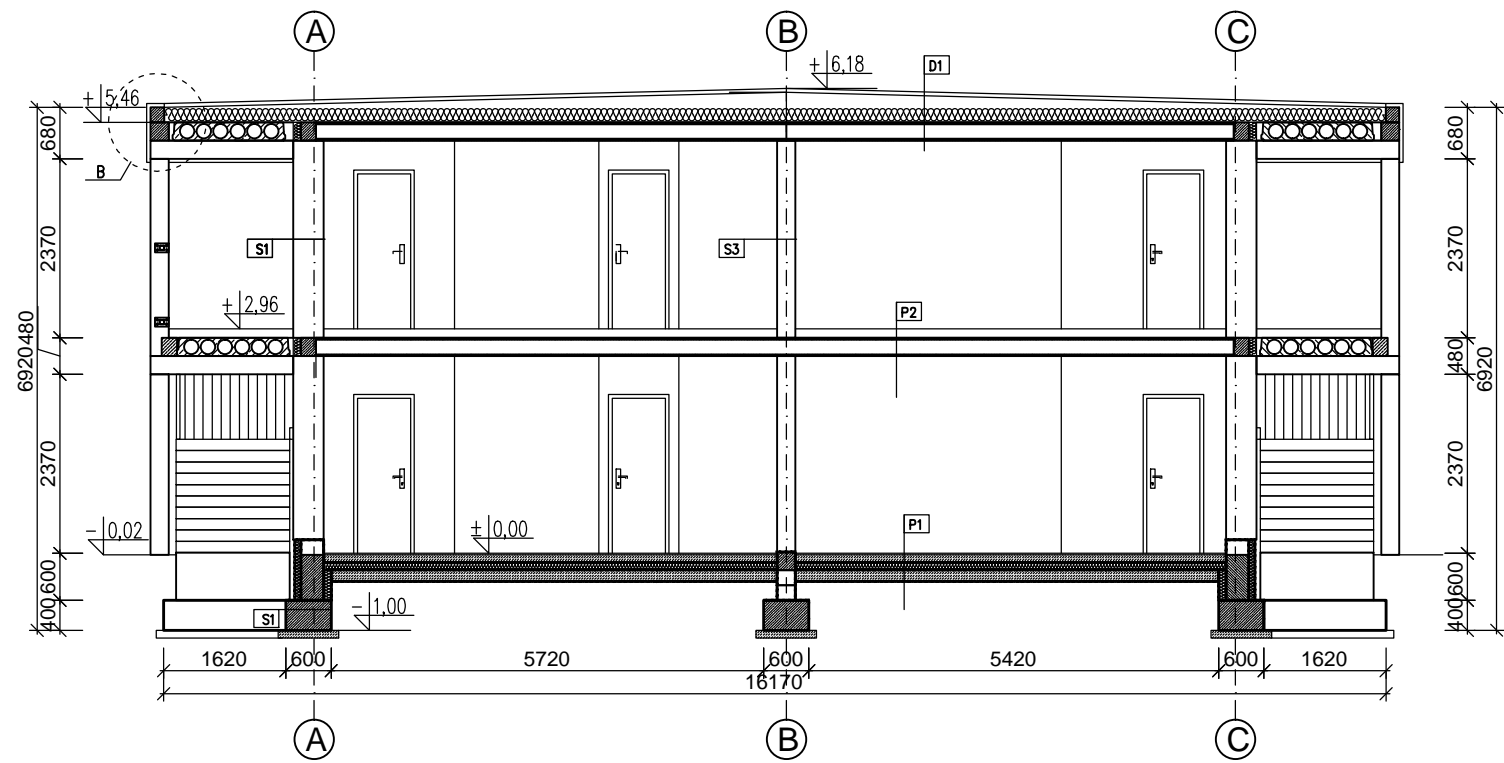

D1

1. papa x2
2. wylewka betonowa 5cm
3. styropian 20-40cm
4. paraizolacja
5. strop z płyt kanałowych 24cm
6. tynk cementowo-wapienny 1,5 cm

P1

1. terakota 1.5cm
2. posadzka cementowa 6cm
3. folia PCV 0,2mm
4. styropian 10cm
5. 2x folia PCV 0,2mm
6. beton C16/20 15cm
7. 2x folia PCV 0,2 mm
8. podsypka piaskowa zagęszczona min. 30cm ld>0,40
9. grunt rodzimy

P2

1. terakota 1,5 cm
2. wylewka betonowa 6cm
2. styropian 3 cm
3. strop z płyt kanałowych 24cm
4. tynk cementowo-wapienny 1,5cm

S1


1. dysperbit x2
2. ściana betonowa gr. 30cm
3. dysperbit x2
4. polistyren 8cm
5. dysperbit x2
6. folia kubełkowa na styku z gruntem

S2

1. tynk cementowo-wapienny 1.5 cm
2. bloczki gazobetonowe Ytong gr. 40cm na zaprawie ciekowarstwowej
3. tynk cementowo-wapienny 1,5 cm
4. powłoka malarska

S3

1. tynk cementowo-wapienny 1.5 cm
2. Siłka E24 gr. 24 cm
3. tynk cementowo-wapienny 1.5 cm

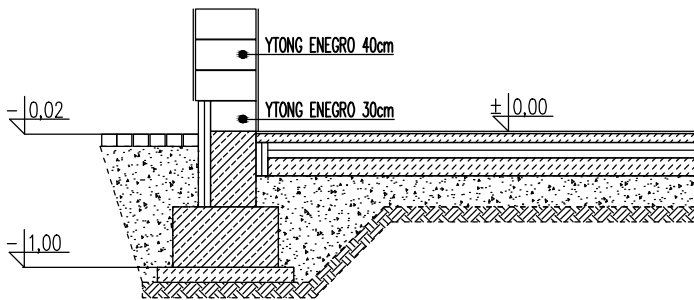

jednostka projektowa: Konsorcjum Projektantów Branżowych ul. Franciszkańska 18/11 75-254 Koszalin tel. +48 600-105-301 tel. +48 602-238-297		temat projektu: Budynek mieszkalny wielorodzinny wraz z niezbędną infrastrukturą techniczną i zagospodarowaniem terenu, działka nr 20/5 obr. Mierzyn m. Mierzyn		tytuł rysunku: Przekrój podłużny A-A i poprzeczny B-B	
adres inwestycji: m. Mierzyn Dz. nr 20/5 obr. Mierzyn	branża: ARCHITEKTURA	faza: P.W.	projektował: mgr inż. arch Krzysztof Hodor upr. nr 9/ZPOA/OKK/2012	podpis:	
inwestor: Gmina Karłino	data: 09.2016r.	skala: 1:100	nr rysunku: A-4	sprawił: mgr inż. arch Krzysztof Hodor upr. nr 9/ZPOA/OKK/2012	podpis:
adres inwestora: Plac Jana Pawła II 6;78-230 Karłino					