



# ZINTEGROWANY PLAN INWESTYCYJNY DLA CZĘŚCI OBRĘBÓW EWIDENCYJNYCH WIETZYZNO I CZERWIECINO

SKALA 1:2000

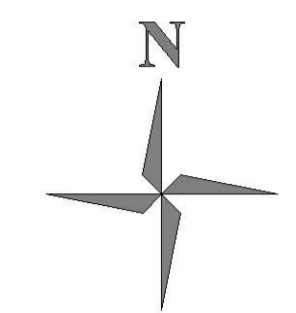

Rysunek zintegrowanego planu inwestycyjnego  
sporządzono z wykorzystaniem urzędowej kopii mapy zasadniczej  
wydanej z Powiatowego Zasadniczego i Kartograficznego  
Licencja nr GG.6942.155.2024\_2021\_GZL z dnia 1 marca 2024 r.  
Układ współrzędnych 2000 (strefa V) – EPSG:2178

WYRYS ZE STUDIUM UWARUNKOWAŃ I KIERUNKÓW ZAGOSPODAROWANIA PRZESTRZENNEGO GMINY KARLINO  
KIERUNK ROZWOJU SKALA 1:20 000

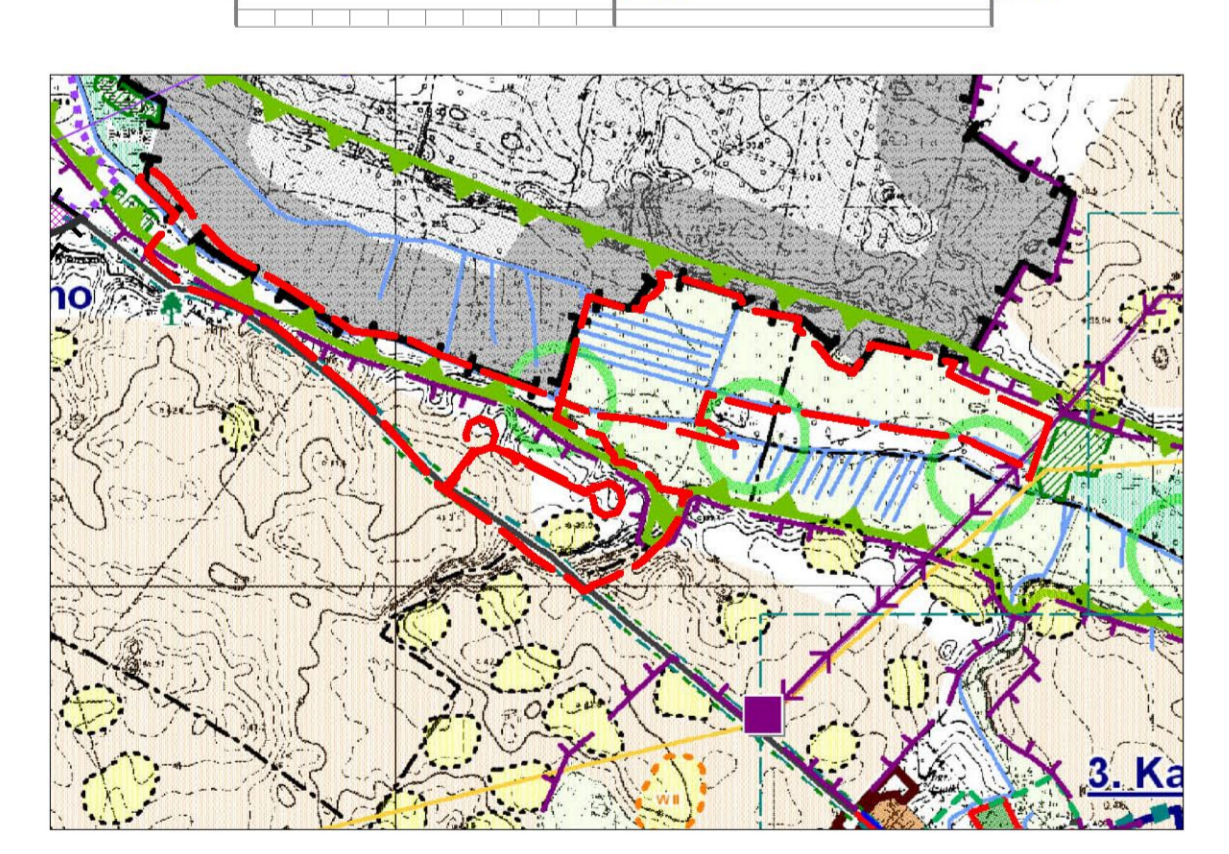

GRANICA OBSZARU OBJĘTEGO ZINTEGROWANYM PLANEM INWESTYCYJNYM

- |  |   |
|--|---|
| <b>Użytkowanie terenu</b>                    | <b>Zaopatrzenie w energię elektryczną</b>             |
| grunty rolne                                 | istniejąca linia elektroenergetyczna                  |
| tereny łąk i pastwisk                        | 400 kV Krąpiek - Dunowo wraz z obszarem               |
| kompleksy glebowe o najwyższej               | pasie technologicznego o szerokości 40,0 m            |
| przeżywalności rolniczej                     | istniejące i projektowane (w realizacji) linie 110 kV |
| planacja drzew i roślin ozdobnych            | wraz z obszarem pasów technologicznych                |
| <b>Obszary i obszary wskazane do ochrony</b> | o szerokości 40,0 m                                   |
| pomniki przyrody                             | istniejące i projektowane (w realizacji) GPZ 110/15   |
| obszary chronionego krajobrazu               | tereny użytków rolnych z dopuszczeniem                |
| użytki ekologiczne                           | instalacji elektroenergetycznych                      |
| zespole przyrodniczo-krajobrazowe            | wraz z infrastrukturą towarzyszącą                    |
| stanowisko dokumentacyjne                    | <b>Strefy ochrony archeologicznej</b>                 |
| korytarze ekologiczne                        | W I - pełnej ochrony konserwatorskiej                 |
| obszary cenne przyrodniczo                   | W II - częściowej ochrony konserwatorskiej            |
| oleje  | W III - ograniczonej ochrony konserwatorskiej         |

### OZNACZENIA GRAFICZNE

- |  |   |
|--|---|
|  | GRANICA OBSZARU OBJĘTEGO ZINTEGROWANYM PLANEM INWESTYCYJNYM     |
|  | LINIA ROZGRANICZAJĄCA TERENY O RÓŻNYM PRZEZNACZENIU             |
|  | LUB RÓŻNYCH ZASADACH ZAGOSPODAROWANIA                           |
|  | IDENTYFIKATOR CYFROWY/LITEROWY OKREŚLAJĄCY NUMER W RAMACH KLASY |
|  | ORAZ SYMBOLE KLASY PRZEZNACZENIA TERENÓW                        |
|  | NIEMPRZEKRACZAJĄCA LINIA ZABUDOWY                               |
|  | TEREN ELEKTROWNI SŁONECZNEJ                                     |
|  | TEREN ROLNICTWA Z ZAKAZEM ZABUDOWY                              |
|  | TEREN WÓD POWIERZCHNIOWYCH ŚRÓDLĄDOWYCH                         |
|  | TEREN DROGI DOJAZDOWEJ  |
|  | GRANICA STREFY "WII" - OGRANICZONEJ OCHRONY KONSERWATORSKIEJ    |
|  | STANOWISK ARCHEOLOGICZNYCH                                      |
|  | STREFA OCHRONNA OD LINII ELEKTROENERGETYCZNEJ                   |

### OZNACZENIA INFORMACYJNE

- |  |   |
|--|---|
|  | STREFA KONTROLOWANA OD GAZOCIĄGU WC DLA OBIEKTÓW ZAKŁADÓW PRZEMYSŁOWYCH |
|  | GRANICA PROJEKTOWANEGO OCH "RYNNA WIETZYZYSKA"                          |