

# KUPIA Z MAPY ZASADNICZEJ

SKALA 1:500

Województwo: zachodniopomorskie Powiat: białogardzki  
 Jednostka ewidencyjna: Karlino - obszar wlejski  
 Obręb ewidencyjny: Gościnko  
 Działka ewidencyjna: 71/2  
 Sekcje mapy: 322.342.3:

**STAROSTA BIAŁOGARDZKI**  
 Starostwo Powiatowe w Białogardzie - Wydział Geodezji i Kartografii  
 Główny Dział Geodezji i Kartografii

Reprodukowanie, rozpowszechnianie i rozprzestrzenianie niniejszego dokumentu w całości lub w części w celu komercyjnym jest zabronione w art. 17 ustawy z dnia 11 marca 1989 r. Prawo podlegało - kartograficzne (Dz. U. Nr 50, poz. 153, z późn. zm.).


**STAROSTA BIAŁOGARDZKI**  
 Starostwo Powiatowe w Białogardzie - Wydział Geodezji i Kartografii  
 Działek, Debiamentacji Geodezji i Kartografii

Przewidziana sygnatura niniejszej mapy z oryginałem przeliczona do państwowego układu geodezyjnego i kartograficznego w dniu 28 LIP 2009 i zaświadczona w tym pod ar.




Niniejsza mapa nie może służyć do celów projektowych.

Białogard, dnia 28 LIP 2009

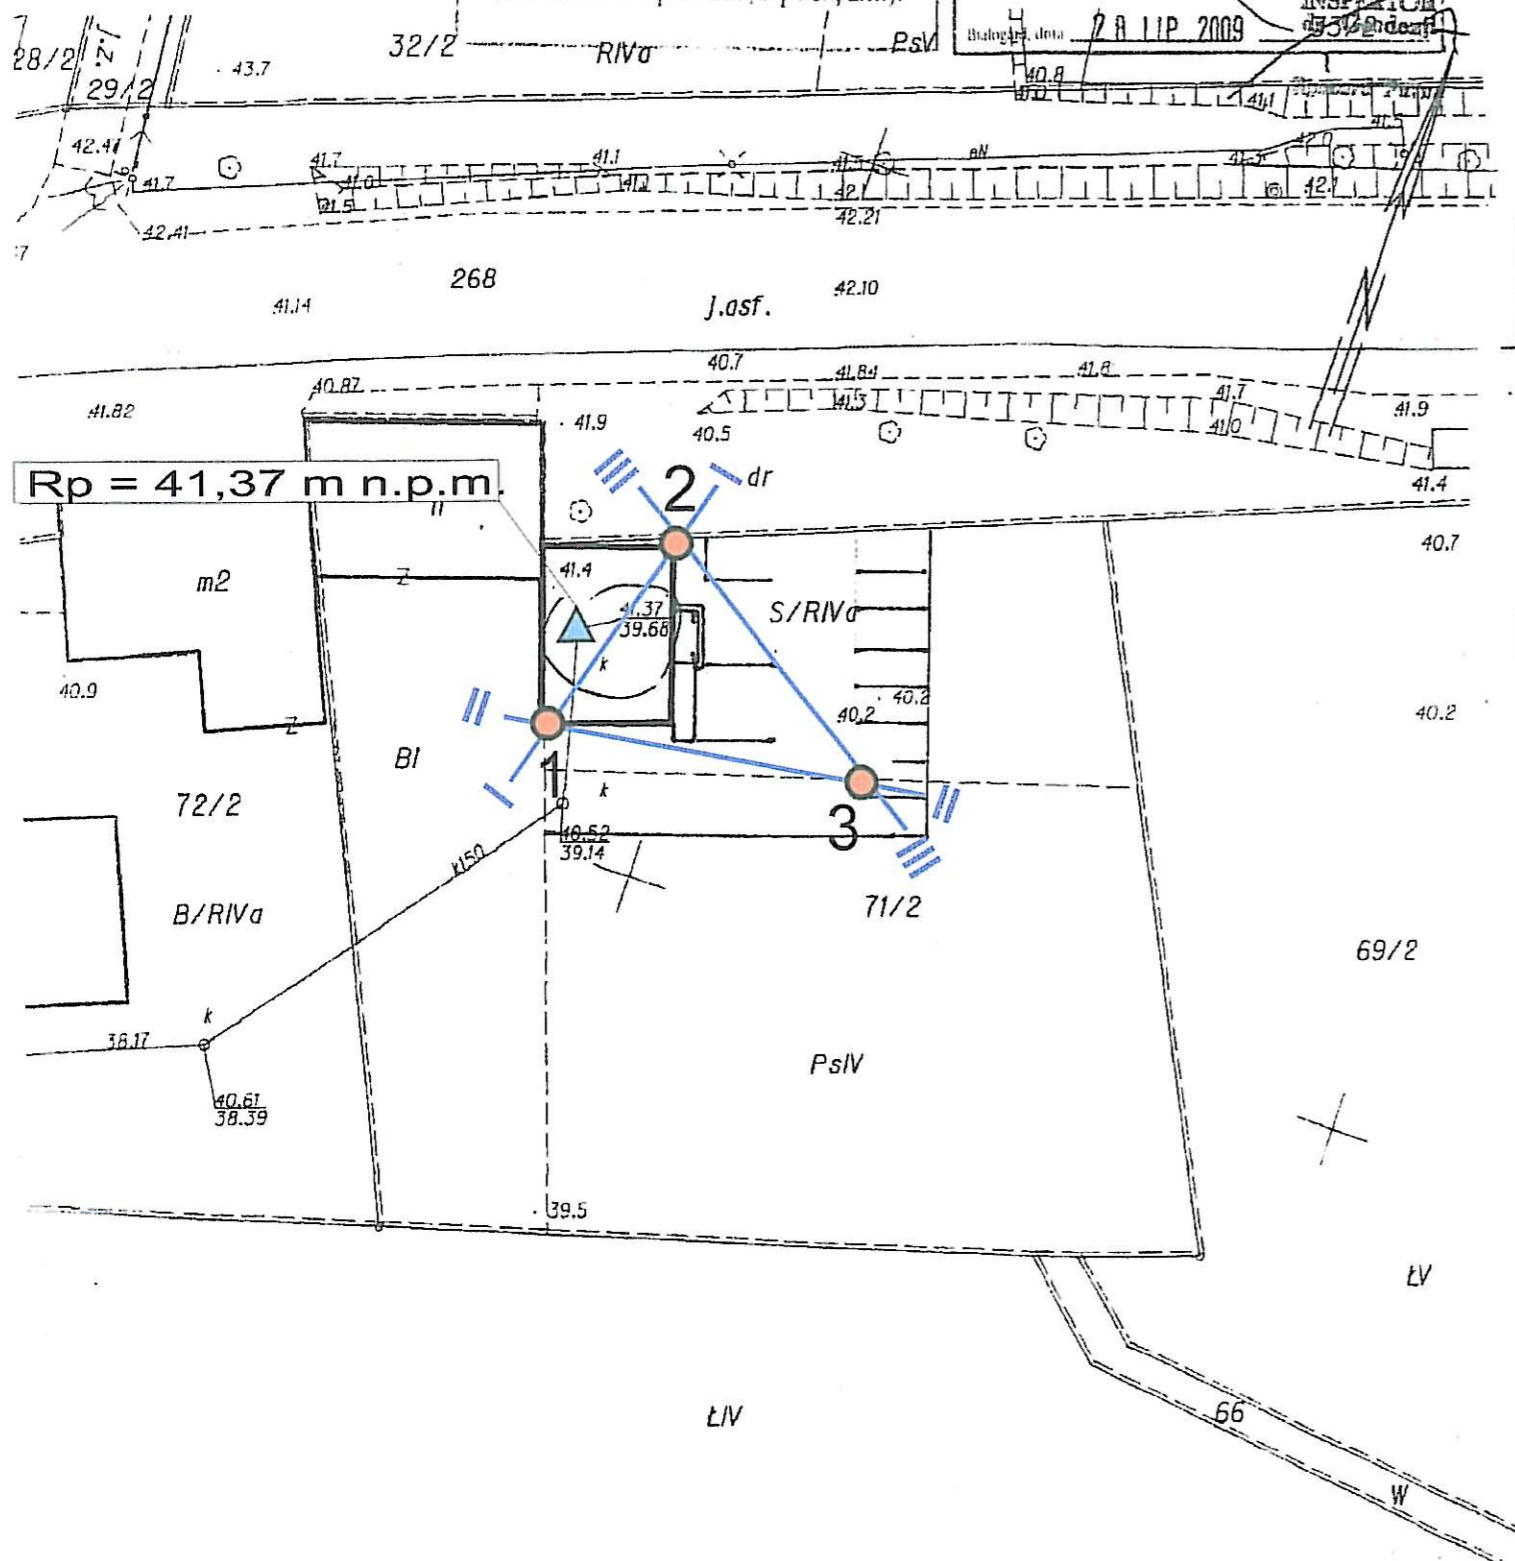

STAROSTWO POWIATOWE w BIAŁOGARDZIE  
 WYDZIAŁ GEODEZJI I KARTOGRAFII  
 OCHRONA ŚRODOWISKA  
 ul. 1-go Maja 18, 78-300 Białogard  
 tel. 91 912 0000, 91 912 0001



## OBJAŚNIENIA


-  wykonany otwór badawczy
-  reper roboczy
-  linia przekroju geotechnicznego

Zał. nr 1

|   |   |         |   |
|---|---|---------|---|
|  ZPH "GEOLOG" mgr B. Plichta<br>75-361 Koszalin, ul. Dmowskiego 27, tel./fax 345-20-02 |   |         |   |
| MAPA DOKUMENTACYJNA<br>SKALA 1:500  |   |         |   |
| Obiekt  | Opracował                               | Data    | Podpis  |
| Gościnko gm. Karlino<br>dz. 71/2<br>dobudowa do istniejącej<br>świetlicy  | mgr Bolesław Plichta<br>upr. CUG 070772 | 08.2009 | <br>mgr Bolesław Plichta<br>upr. Centr. Urzędu Geologii<br>NF 070772 |






Zał. nr 2

STANOWISKO POWIATOWE W WALCZCE  
 WYDZIAŁ BUDOWNICTWA  
 I OCHRONY ŚRODOWISKA  
 ul. 1-go Maja 116 8-200 WALCZA  
 tel. nr. 20 220 10 00

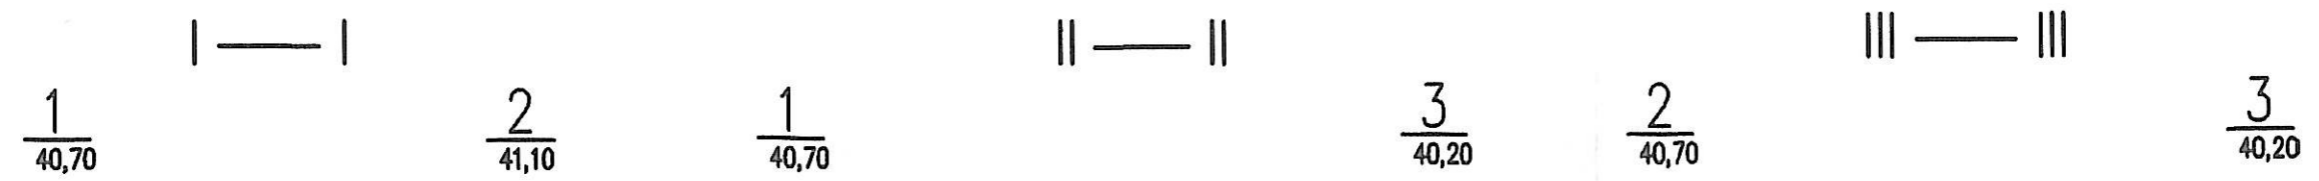

wysokość w m n.p.m.

wysokość w m n.p.m.

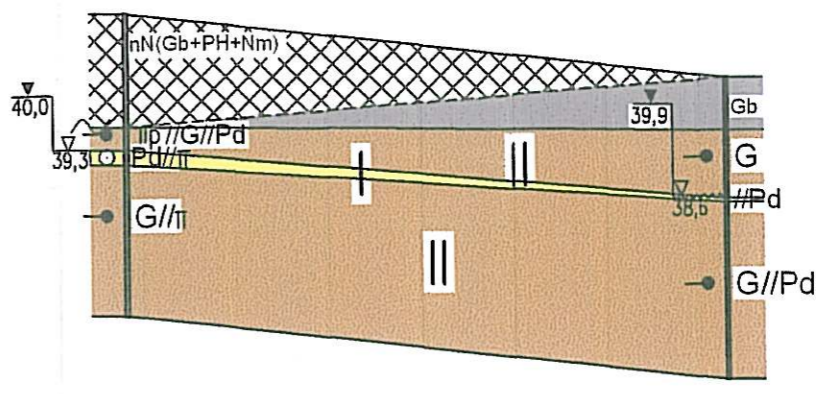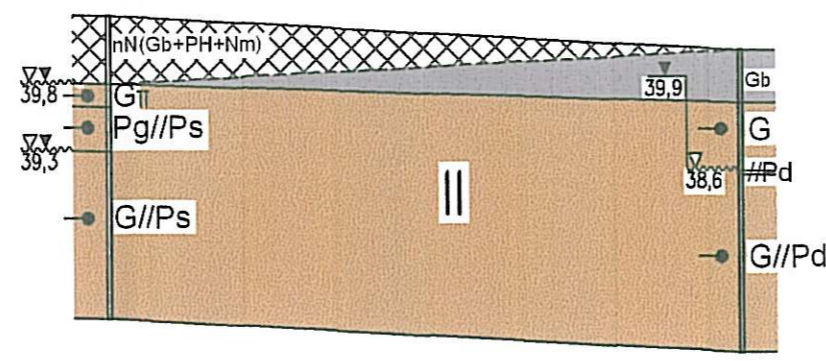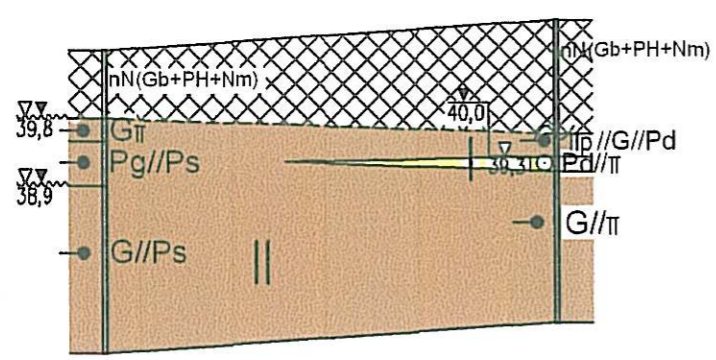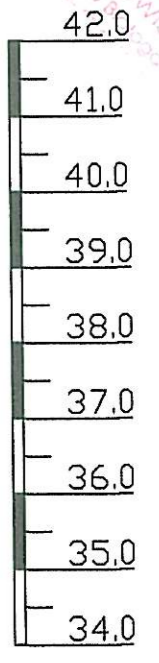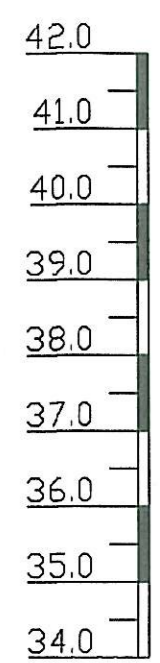

|     |          |     |          |     |          |     |                    |
|-----|----------|-----|----------|-----|----------|-----|--------------------|
|     | - 15,0 - |     | - 21,0 - |     | - 20,0 - |     | odległości w [m]   |
| 4,0 |          | 4,0 |          | 4,0 |          | 4,0 | głęb. otworu w [m] |

|  |  |         |  |
|--|--|---------|--|
| ZPH Geolog mgr Bolesław Plichta<br>75-361Koszalin, ul. Dmowskiego 27, tel./fax 345-20-02 |  |         |  |
| PRZEKROJE GEOTECHNICZNE<br>SKALA 1:100/250   |  |         |  |
| Obiekt   | Opracował                              | Data    | Podpis   |
| Gościnko gm. Karlino<br>dz. 71/1<br>-dobudowa do<br>istniejącej świetlicy                | mgr Bolesław Plichta<br>upr CUG 070772 | 08.2009 | <br>mgr Bolesław Plichta<br>upr. Centr. Urzędu Geologii<br>RF 878772 |

## OBJAŚNIENIA SYMBOLI UŻYTYCH W OPRACOWANIU

1 numer otworu  
1,30 rzędna wlotu otworu

## RODZAJ GRUNTU:

|                                 |   |
|---------------------------------|---|
| <b>NB</b> nasyp budowlany       | <b>Żg</b> żwir gliniasty  |
| <b>nN</b> nasyp niekontrolowany | <b>Pog</b> pospółka gliniasta                                     |
| <b>Gb, H</b> gleba, próchnica   | <b>Pg</b> piasek gliniasty  |
| <b>D</b> drewno                 | <b>πp</b> pył piaszczysty   |
| <b>T</b> torf                   | <b>π</b> pył  |
| <b>Nm</b> namuł                 | <b>Gp</b> glina piaszczysta                                       |
| <b>Nmi</b> namuł ilasty         | <b>G</b> glina  |
| <b>Nmπ</b> namuł pylasty        | <b>Gπ</b> glina pylasta   |
| <b>Nmp</b> namuł piaszczysty    | <b>Gpz</b> glina piaszczysta zwięzła                              |
| <b>Kr</b> kreda                 | <b>Gz</b> glina zwięzła   |
| <b>K</b> kamień                 | <b>Gπz</b> glina pylasta zwięzła                                  |
| <b>Ż</b> żwir                   | <b>lp</b> ił piaszczysty  |
| <b>Po</b> pospółka              | <b>l</b> ił   |
| <b>Pr</b> piasek gruby          | <b>lπ</b> ił pylasty  |
| <b>Ps</b> piasek średni         | <b>(+)</b> domieszki  |
| <b>Pd</b> piasek drobny         | <b>---</b> przypuszczalna granica zalegania poszczególnych warstw |
| <b>Pπ</b> piasek pylasty        | <b>//</b> przewarstwienia   |
| <b>Ph</b> piasek próchniczny    |   |


## STAN GRUNTU:

|                                 |
|---------------------------------|
| <b>..</b> ln luźny              |
| <b>⊙</b> szg średniozagęszczony |
| <b>⊙</b> zg zagęszczony         |
| <b>o</b> zw zwarty              |
| <b>φ</b> pzw półzwarty          |
| <b>φ</b> tpi twardoplastyczny   |
| <b>-o</b> pl plastyczny         |
| <b>-o</b> mpl miękkoplastyczny  |



## WILGOTNOŚĆ:

|                         |
|-------------------------|
| <b>S</b> suchy          |
| <b>MW</b> mało wilgotny |
| <b>W</b> wilgotny       |
| <b>M</b> mokry          |
| <b>N</b> nawodniony     |
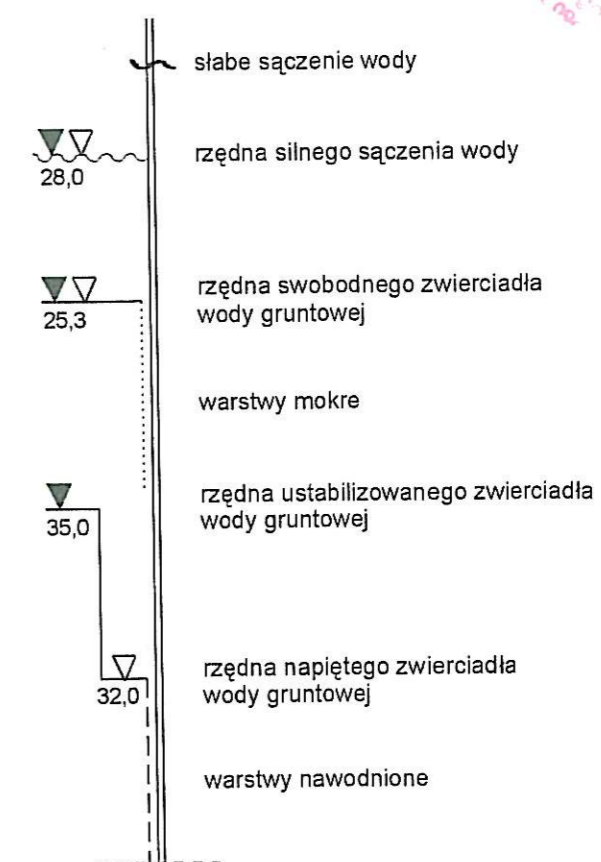
## WARUNKI WODNE:



STAROSTWO POWIATOWE W BIAŁOGARDZIE  
WYDZIAŁ BUDOWNICTWA  
I OCHRONY ŚRODOWISKA  
ul. 15-go Maja 18, 79-200 Białogard  
tel. 94 73 10 00

|   |   |         |  |
|---|---|---------|--|
|  ZPH "GEOLOG" mgr B. Plichta<br>75-361 Koszalin, ul. Dmowskiego 27, tel./fax 345-20-02 |   |         |  |
| OBJAŚNIENIA SYMBOLI UŻYTYCH W OPRACOWANIU   |   |         |  |
| Obiekt  | Opracował                               | Data    | Podpis   |
| Gościnko gm. Karlino<br>dz. 71/1<br>-dobudowa do istniejącej<br>świetlicy   | mgr Bolesław Plichta<br>upr. CUG 070772 | 08.2009 | <br>mgr Bolesław Plichta<br>upr. Centr. Urzędu Geologicznego<br>Nr 070772 |