
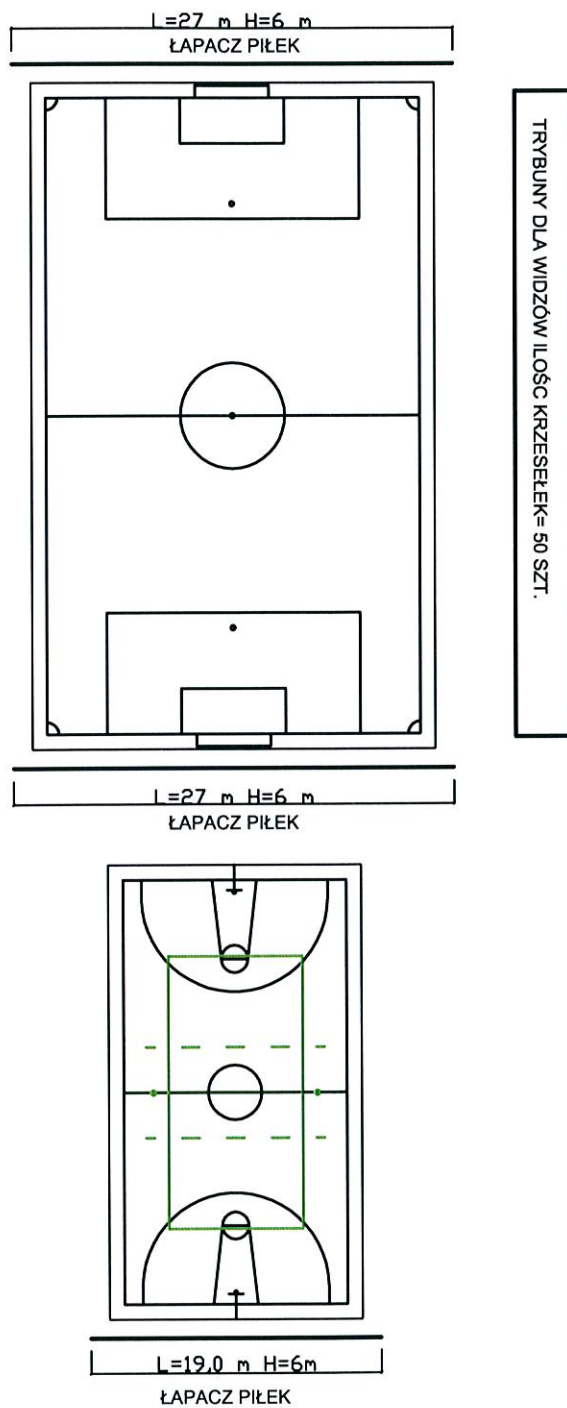


# UKŁAD BOISK Z ROZMIESZCZENIEM INFRASTRUKTURY TOWARZYSZĄCEJ

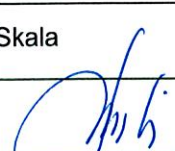

Właściciel Gmina Karlino	Boisko wielofunkcyjne w Daszewie	Projekt budowlano wykonawczy	Październik 2012
Adres inwestycji	dz. 51 nr obręb Daszewo	Gmina Karlino	Powiat Białogard
Nazwa rysunku	Schemat rozmieszczenia boisk wraz infrastrukturą towarzyszącą	Skala	1:500
Projektant	mgr inż. Marek Brucki		Nr rys. 1/3