

## Scale 1:500

Województwo zachodniopomorskie  
Jednostka emidencyjna: 320103\_4, Karlino - miasto  
Dobre: 0004, 320103\_40004, 0005, 320103\_40005,  
Działka: 0004, 320103\_40004 21/2, 122/7, 129, 250/2


Układ wsp. płaskich: 2000 strefa 5 (15°)  
Układ odniesienia: Krakow 86

Секр. в. пошл. 5213280211; 5214282233; 5213280122

GK.6642.94.2018

Poswiadcza się zgodność niniejszej kopii z treścią materiału państwowego zasobu geodezyjnego i kartograficznego.

|   |  |
|---|--|
| Organ prowadzący podstawowy zasób geodezyjny i kartograficzny | STAROSTA BIALOGARDZKI  |
| Nazwa materiału zasobu  | Mapa zasadnicza  |
| Identyfikator ewidencyjny materiału zasobu                    | P.3201.2017.964  |
| Data wykonania kopii  | 2018.01.19   |
| Imię, nazwisko i podpis osoby reprezentującej organ           | Dokument podpisany bezwzględnie podpisem etyki z up. Starosty mł. Joanna Piórkowska - Klen |

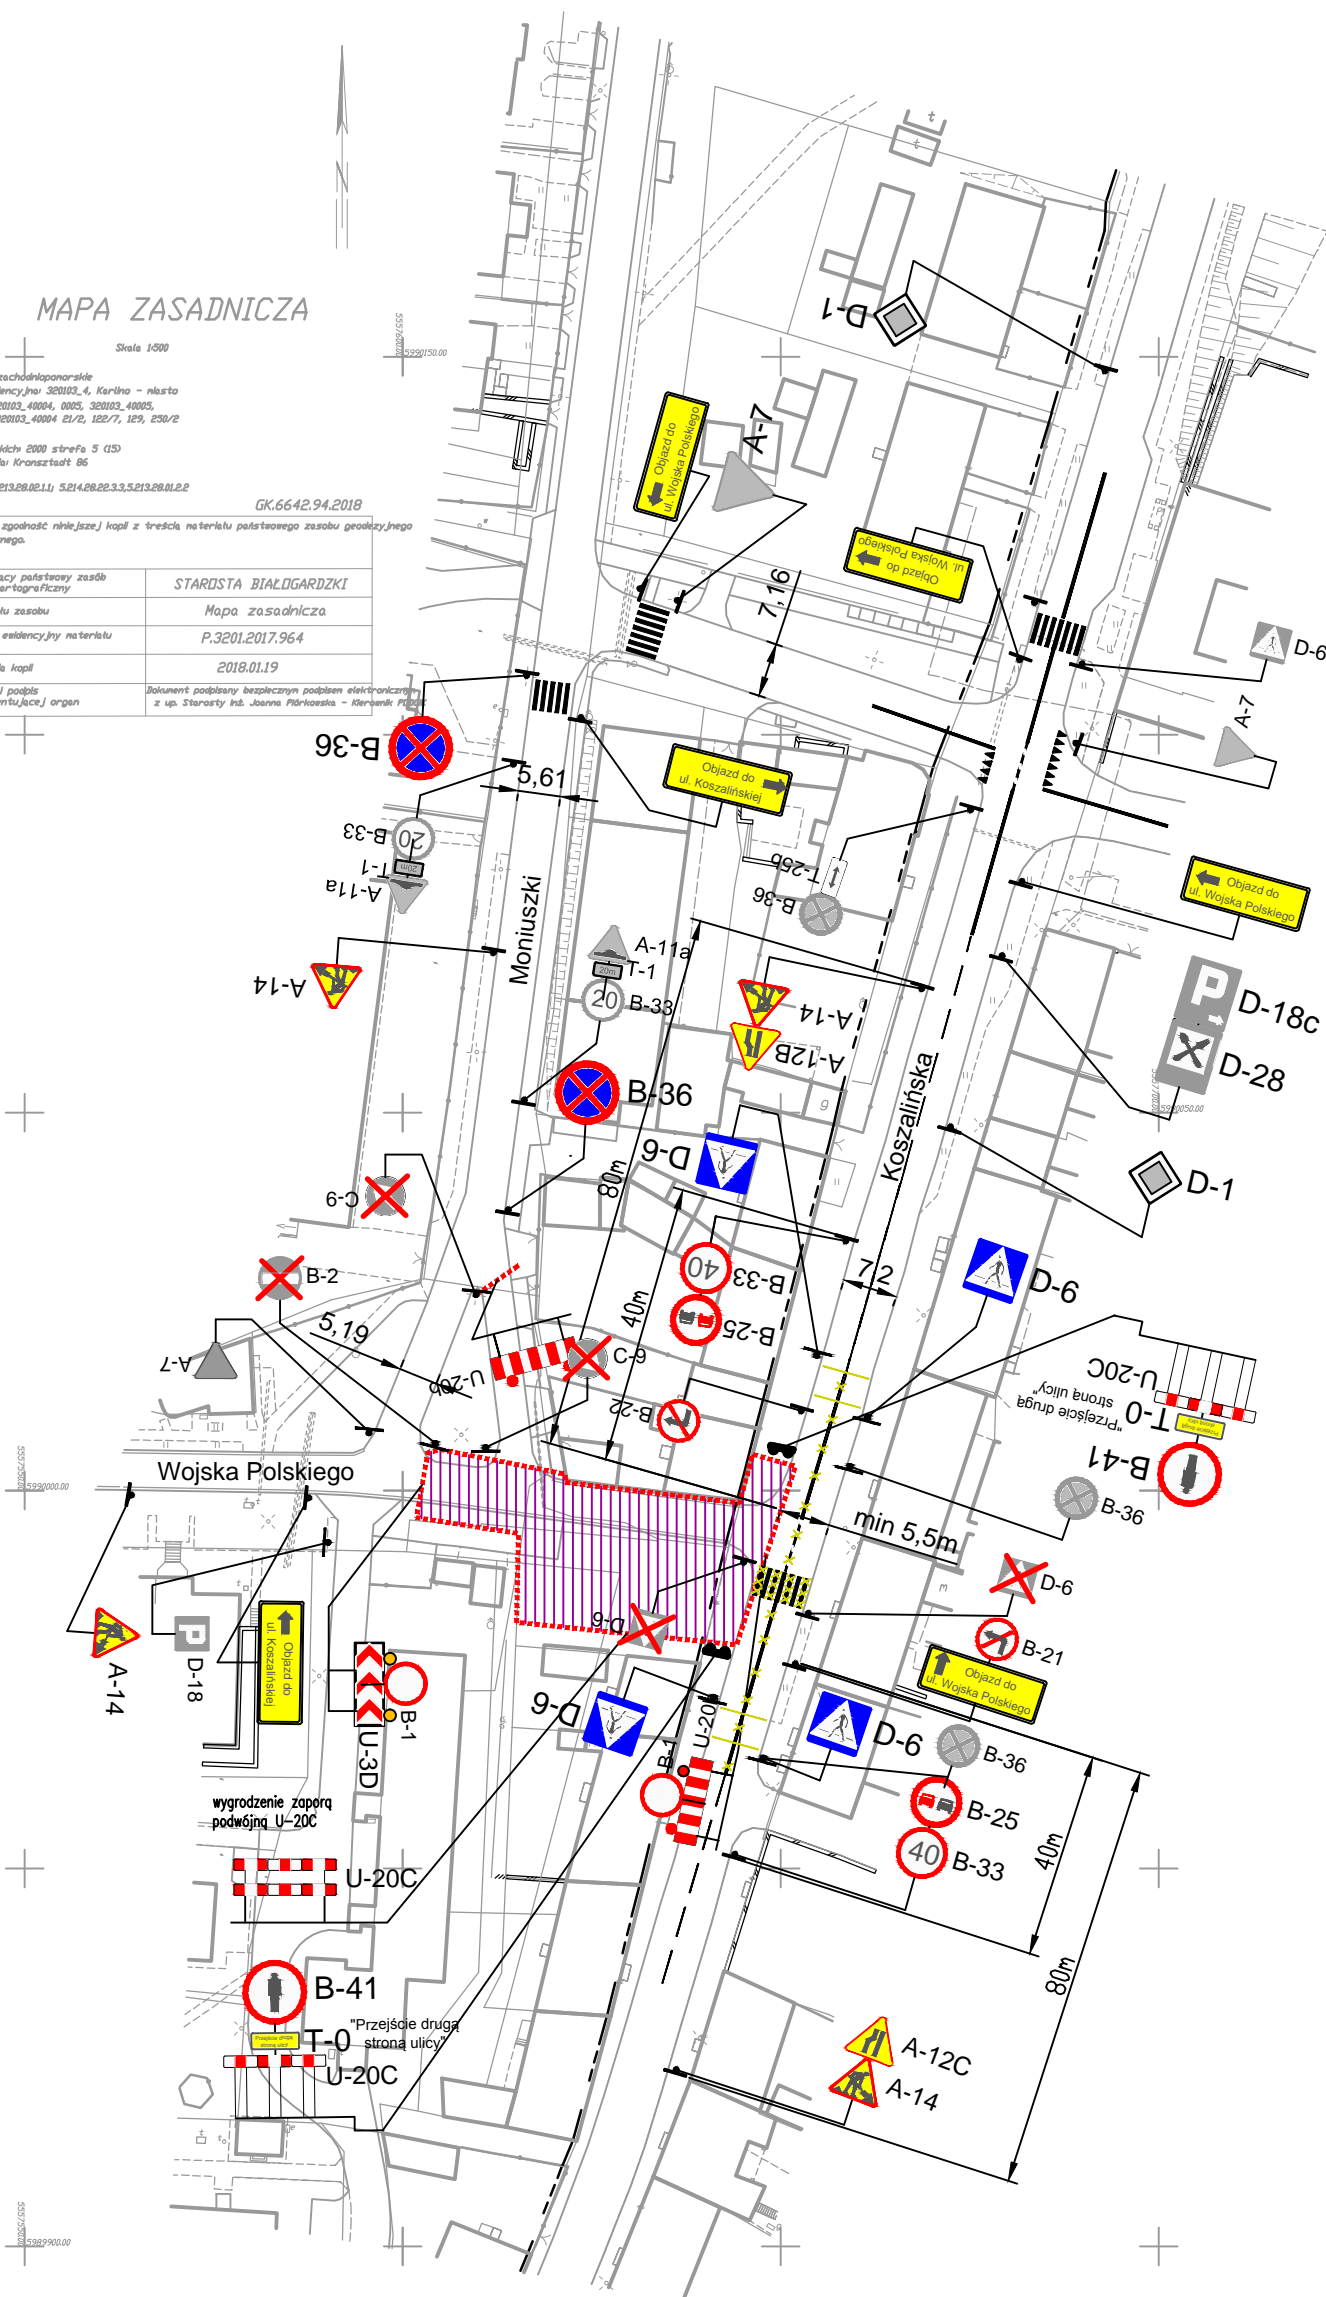

Przebudowa skrzyżowania drogi krajowej nr 6 (ul. Koszalińska)  
z droga powiatową nr 1199Z (ul. Wojska Polskiego) w Karlinie  
Projekt tymczasowej organizacji ruchu

|   |                               |   |                                    |  |  |
|---|-------------------------------|---|------------------------------------|--|--|
| Projekt symulacyjny organizacji ruchu   |                               |   |                                    |  |  |
| Inwestor:   |                               | Gmina Karlinów ul. Plac Jana Pawła II 6 |                                    |  |  |
| Zakład Projektowania<br>i Nadzoru Budowlanego<br>"WIE - MAR" s.c.<br>W.Grzywacki, I.Jankowiak<br>78 - 200 Białogard | Branża drogowa<br>Opracował   | Marian Jankowiak                        | UANN/7210/974/88<br>ZAP/BD/0208/01 |  | DATA<br>czerwiec 2018                  |
|   | Branża drogowa<br>Projektował | Tomasz Pior                             | ZAP/0196/PWBD/16<br>ZAP/BD/0096/17 |  | SKALA<br>1:1000<br><br>NR RYSUNKU<br>2 |