

REMONT – wyburzenia:  
Pom. 53

Podłoga:

- wykładzina podłogowa po wymianie – stan bardzo dobry,
- Przed remontem należy zabezpieczyć podłogę przed ewentualnym uszkodzeniem lub zabudzeniem

Ściany działowe:

- zerwanie starych powłok malarskich

Ściany nośne:

- wykucie części podokiennej ściany na wysokości od parapetu do podłogi
- wyrównanie krawędzi ściany, przygotowanie ściany pod montaż okna

Sufit:

- oczyszczenie warstwy wierzchniej i przygotowanie pod malowanie

REMONT – prace wykończeniwe:  
Pom. 53

Podłoga:


- wykładzina podłogowa po wymianie – stan bardzo dobry, Przed remontem należy zabezpieczyć podłogę przed ewentualnym uszkodzeniem lub zabudzeniem

Ściany nośne i działowe:


- wyrównanie i uzupełnienie wyprawy tynkarskiej
- wyrównanie krawędzi ściany, przygotowanie ściany pod montaż okna
- osadzenie nowego okna otwieranego na zewnątrz o wymiarach 145x290cm
- wykonanie gładzi gipsowej o grubości 3mm
- malowanie farbą podkładową 1 warstwa
- malowanie farbą wierzchniego krycia 2 warstwy

Sufit:

- oczyszczenie warstwy wierzchniej, wyrównie i uzupełnienie ubytków pod malowanie
- malowanie farbą podkładową 1 warstwa
- malowanie farbą wierzchniego krycia 2 warstwy

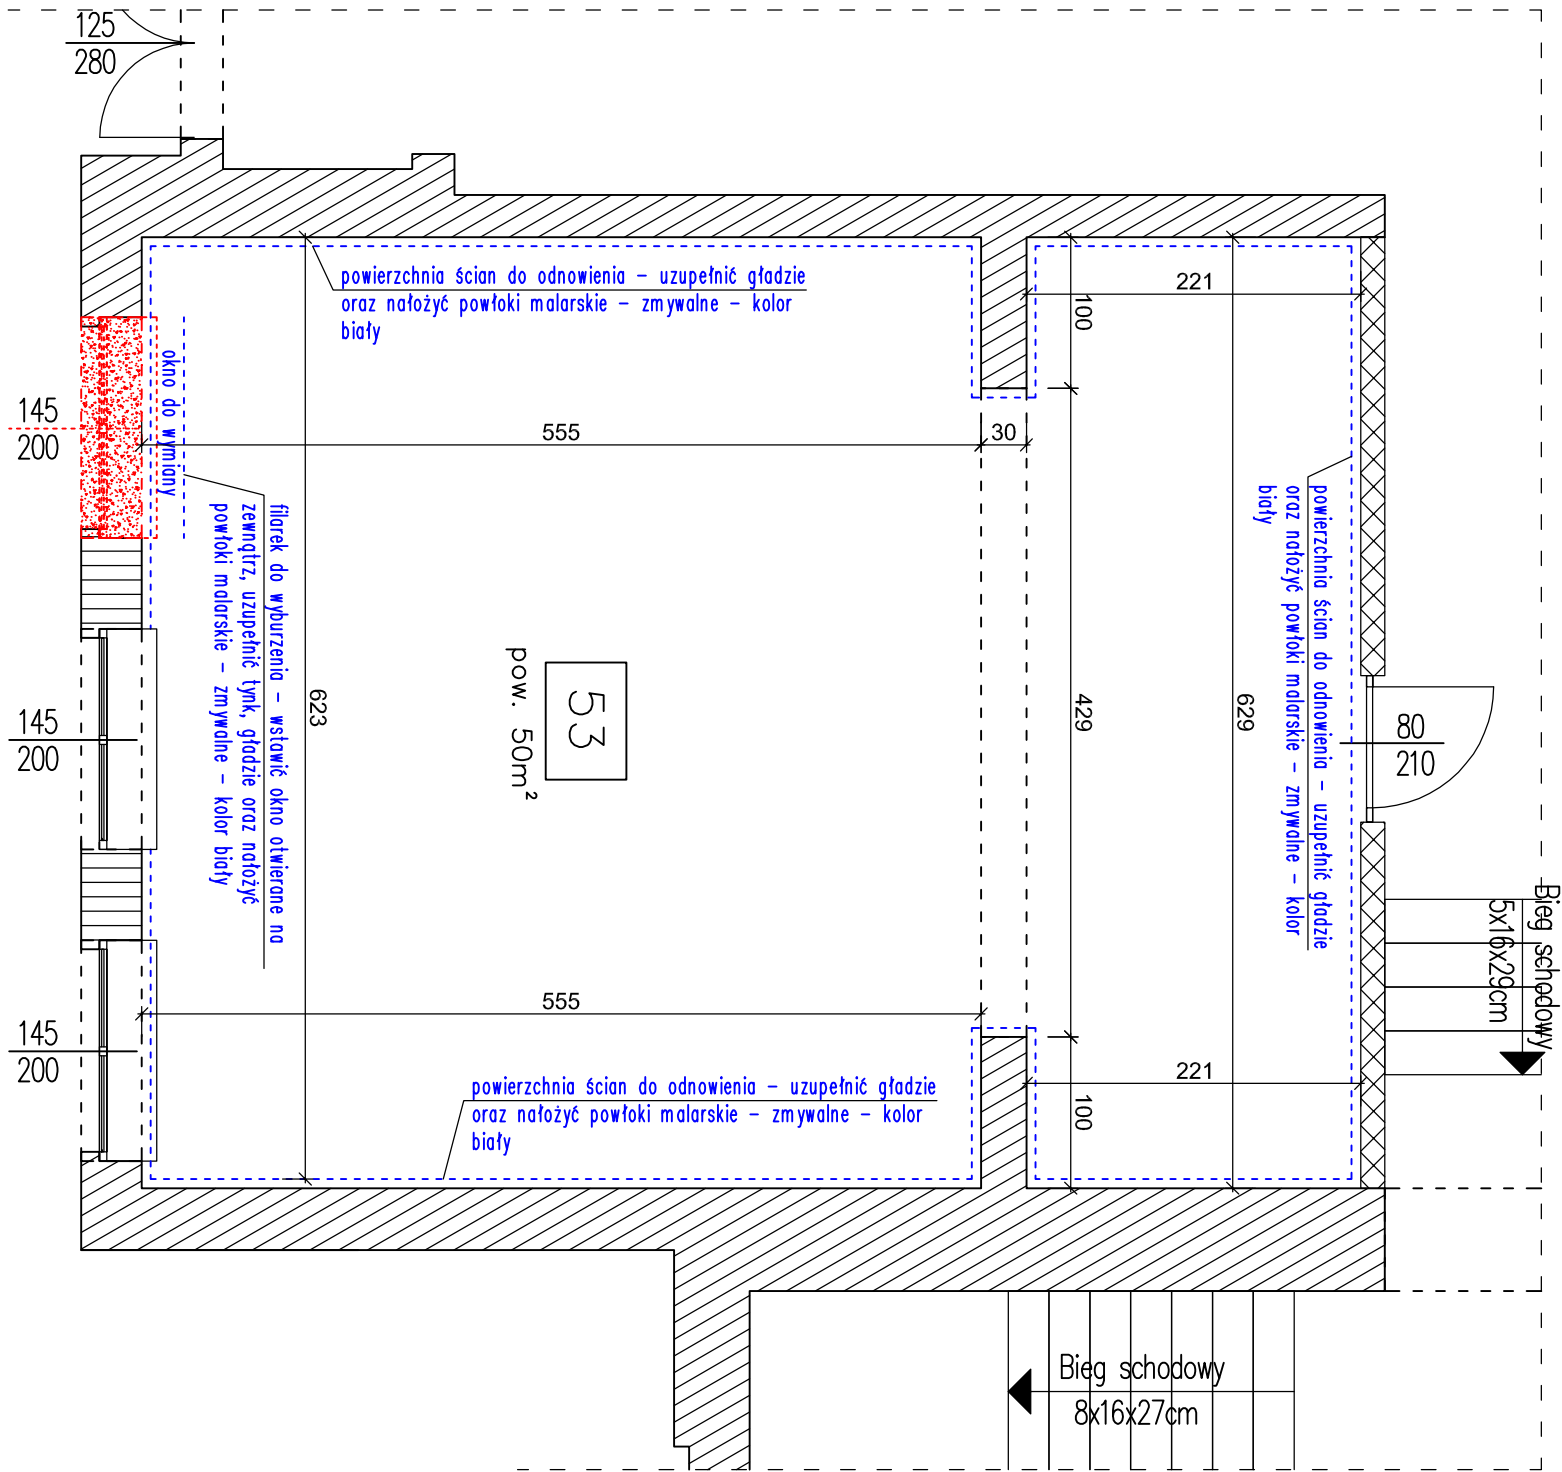

LEGENDA:

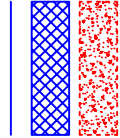

- ściany do wyburzenia
- ściany projektowane
- elementy wyposażenia

ADSAN				Faza: KON.	
Pracownia Projektowa				Branża: A	
Adam Wróbel				Data: 04.2015	
ul. Traugutta 31/37				Skala 1:50	
75-569 Koszalin				Wzrost: 175cm	
tel. 602-236-297 / mail: adsan@op.pl				Rysunek: PB-7	
www.adsan.com.pl					
Temat: Remont Szkoły Podstawowej przy ul. Traugutta w Karlinie					
Adres: 78-230 Karlin					
Inwestor: Gmina Karlin, Ul. Plac Jana Pawła II 6					
Rysunek: Pomieszczenie nr 53 – sala oddechowa – PRACE WYKOŃCZENIOWE					