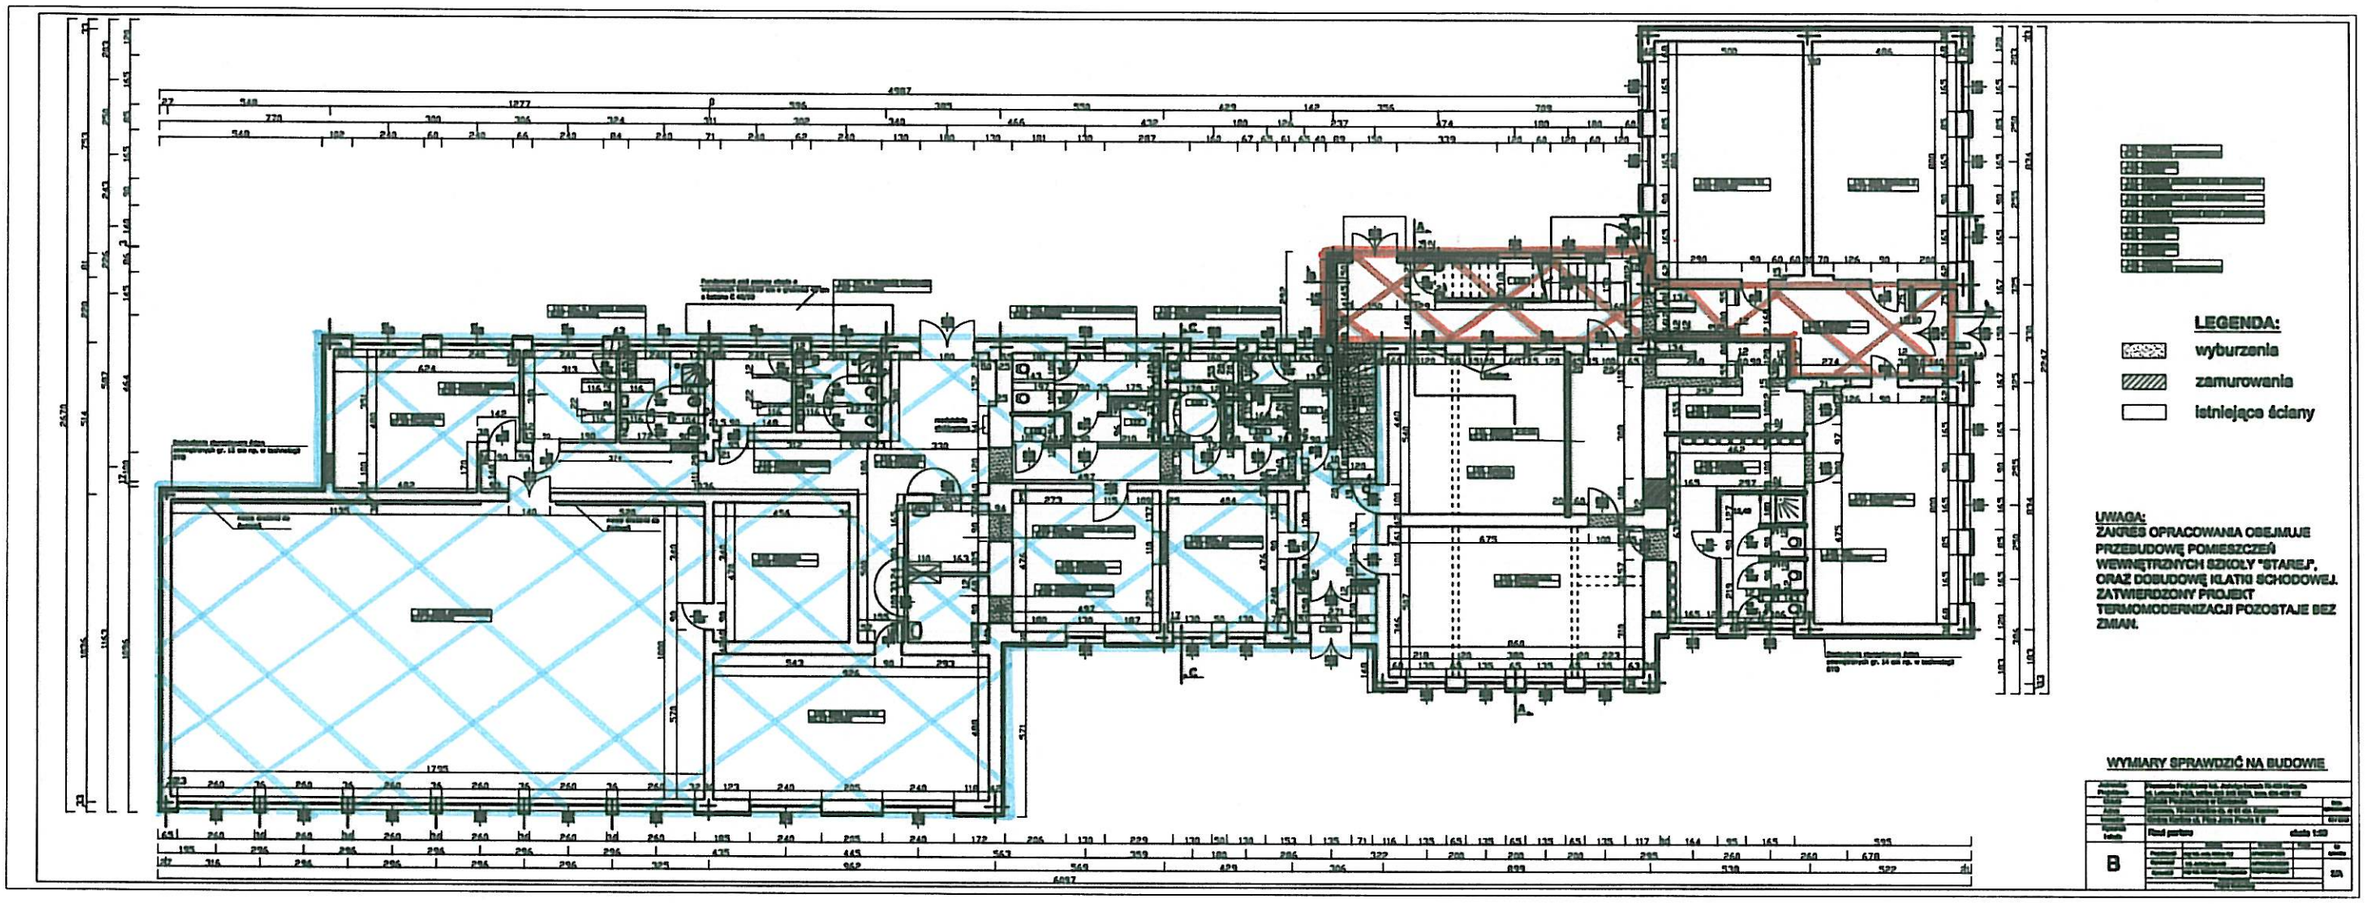

– ZAKRES REMONTU SZKOŁY

– ZAKRES REMONTU ZAZNACZONY KOLOREM CZERWONYM ODNOSI SIĘ DO WYKONANIA JEDYNIE TYNKU ŻYWICZNEGO

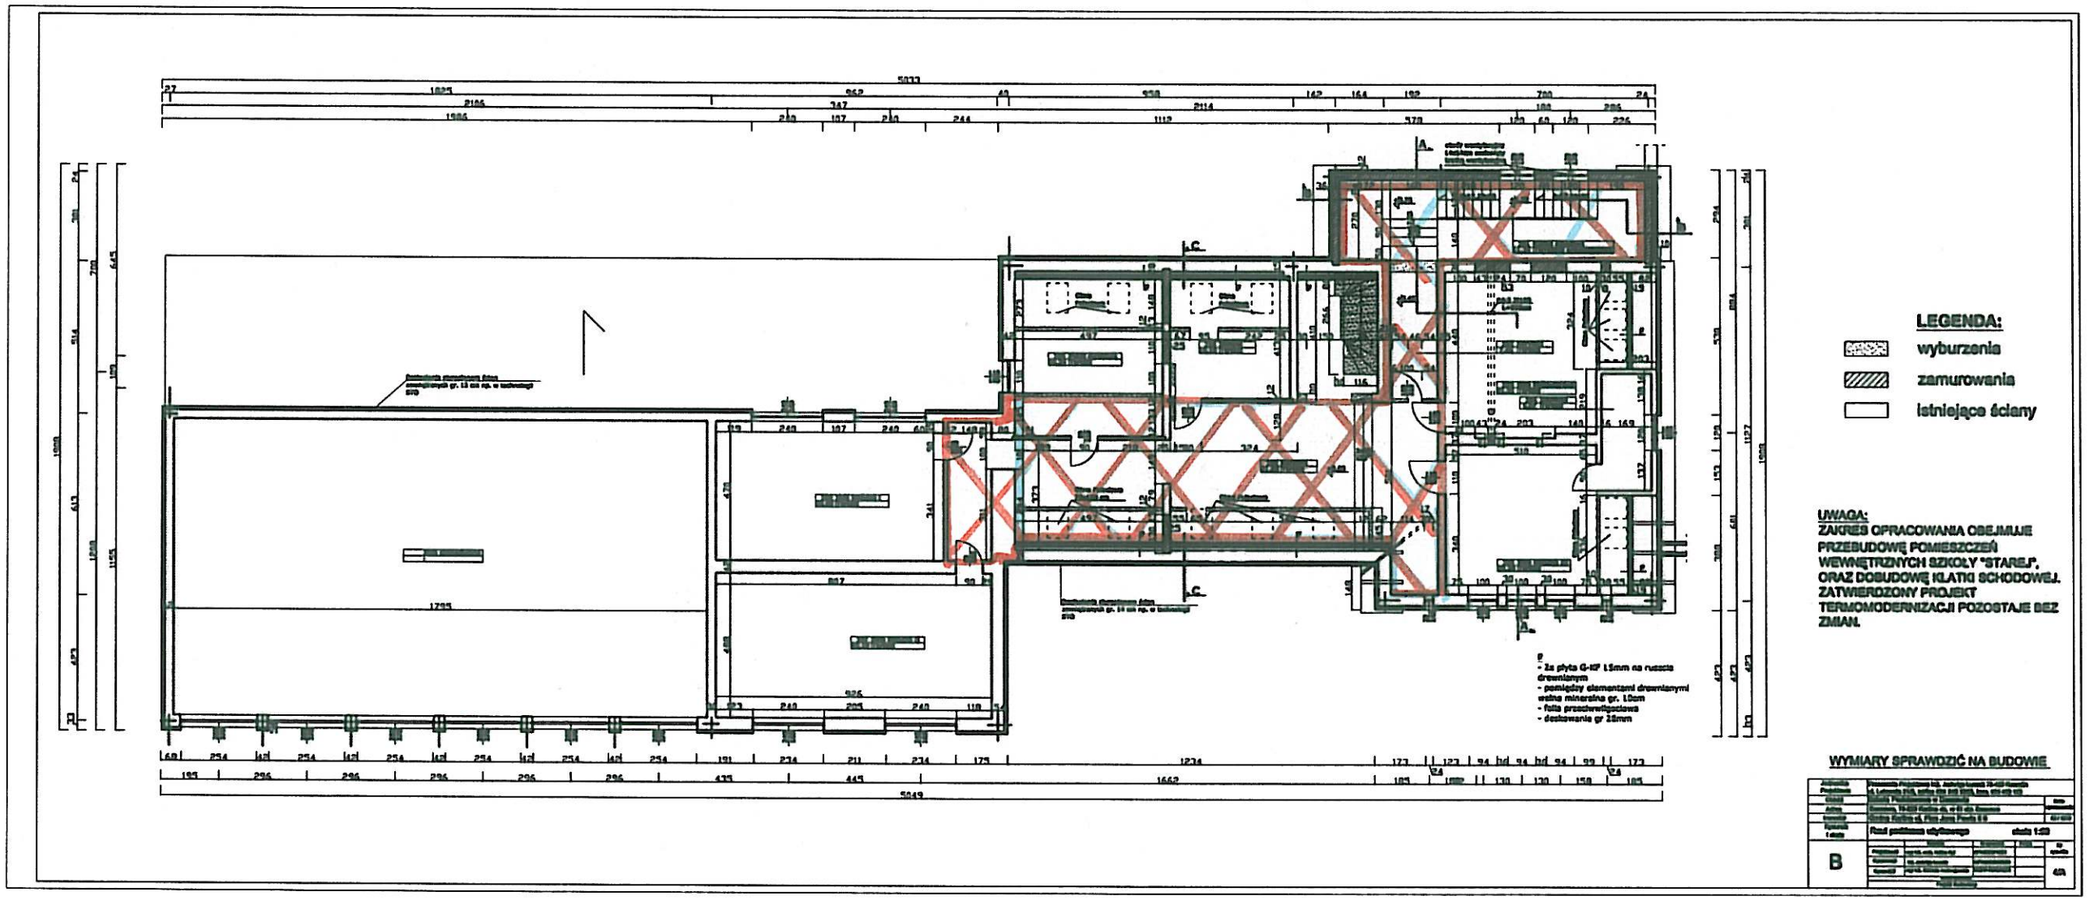
LEGENDA:
wyburzenia
zamurowania
istniejące ściany
UWAGA:
ZAKRES OPRACOWANIA OBEJMUJE PRZEBUDOWĘ POMIESZCZEŃ WEWNĘTRZNYCH SZKOŁY "STARSZ", ORAZ DOBUDOWĘ KLATKI SCHODOWEJ. ZATWIERDZONY PROJEKT TERMOMODERNIZACJI POZOSTAJE BEZ ZMIAN.
WYMIARY SPRAWDZIĆ NA BUDOWIE
B