
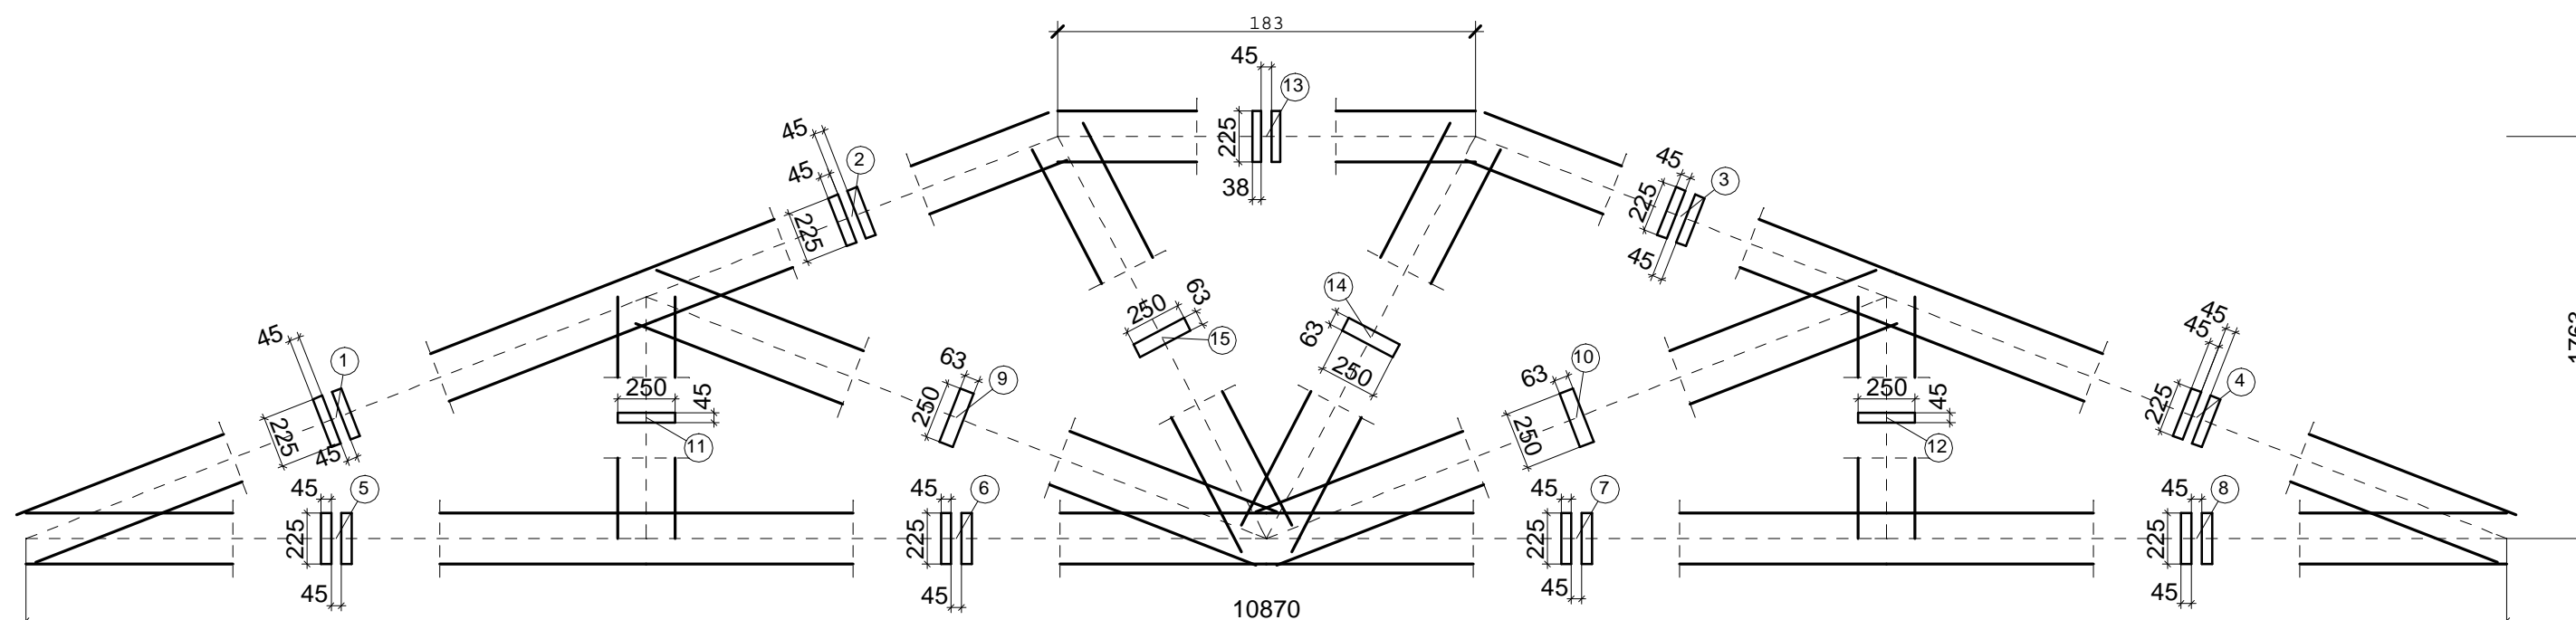


KRATA - ZAŁĘCZNIK NR 2

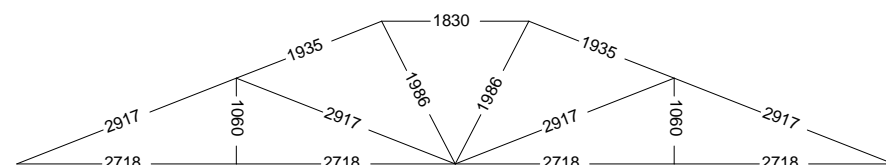

Klasa drewna: K27

BIURO PROJEKTÓW I OBSŁUGI INWESTYCJI PIOTR SYNOWIEC 78-204 SZCZECINEK UL. SZCZECIŃSKA 20A/4	
Projekt:	OŚWIECIELCA WIEJSKA SYRKOWICE GM.KARLINO DZ.NR 20/9
Inwestor:	URZĄD GMINY KARLINO UL.PL. J.P. II 6 , 78-230 KARLINO
Projektował: mgr inż. PIOTR SYNOWIEC inż. FRANCISZEK DYŁ mgr inż. arch KRZYSZTOFA MARKANICZ	
Skala:	1 : 20 KRATA ZAŁĄCZNIK NR 2