
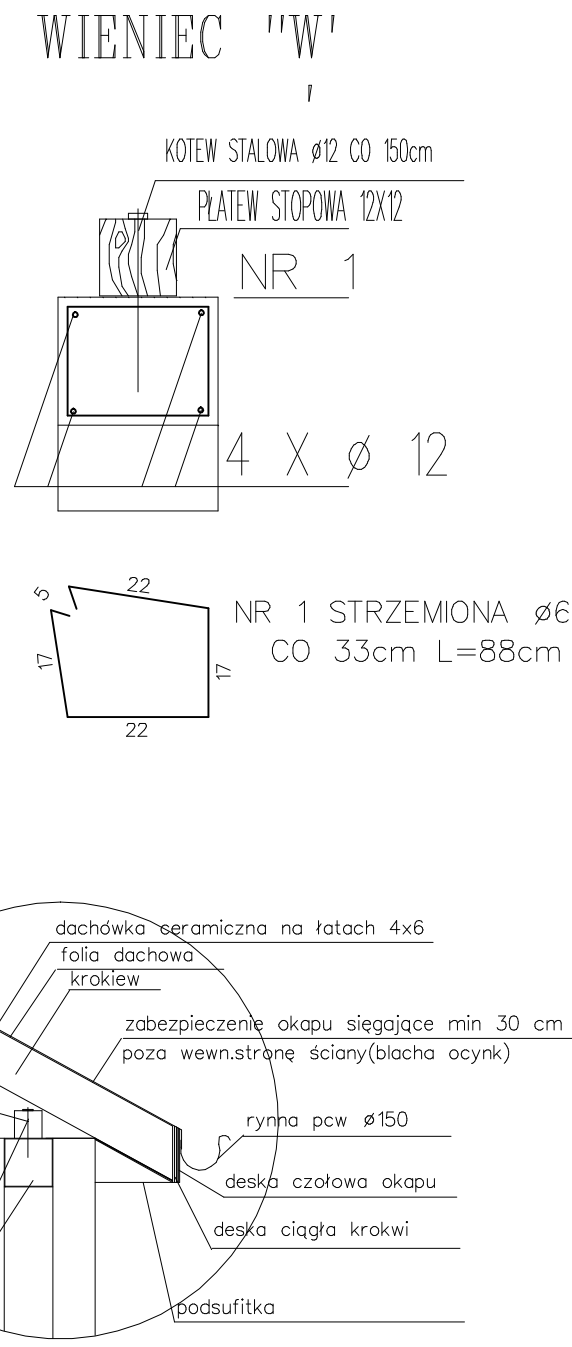


PRZEKRÓJ B-B

SKALA 1:100

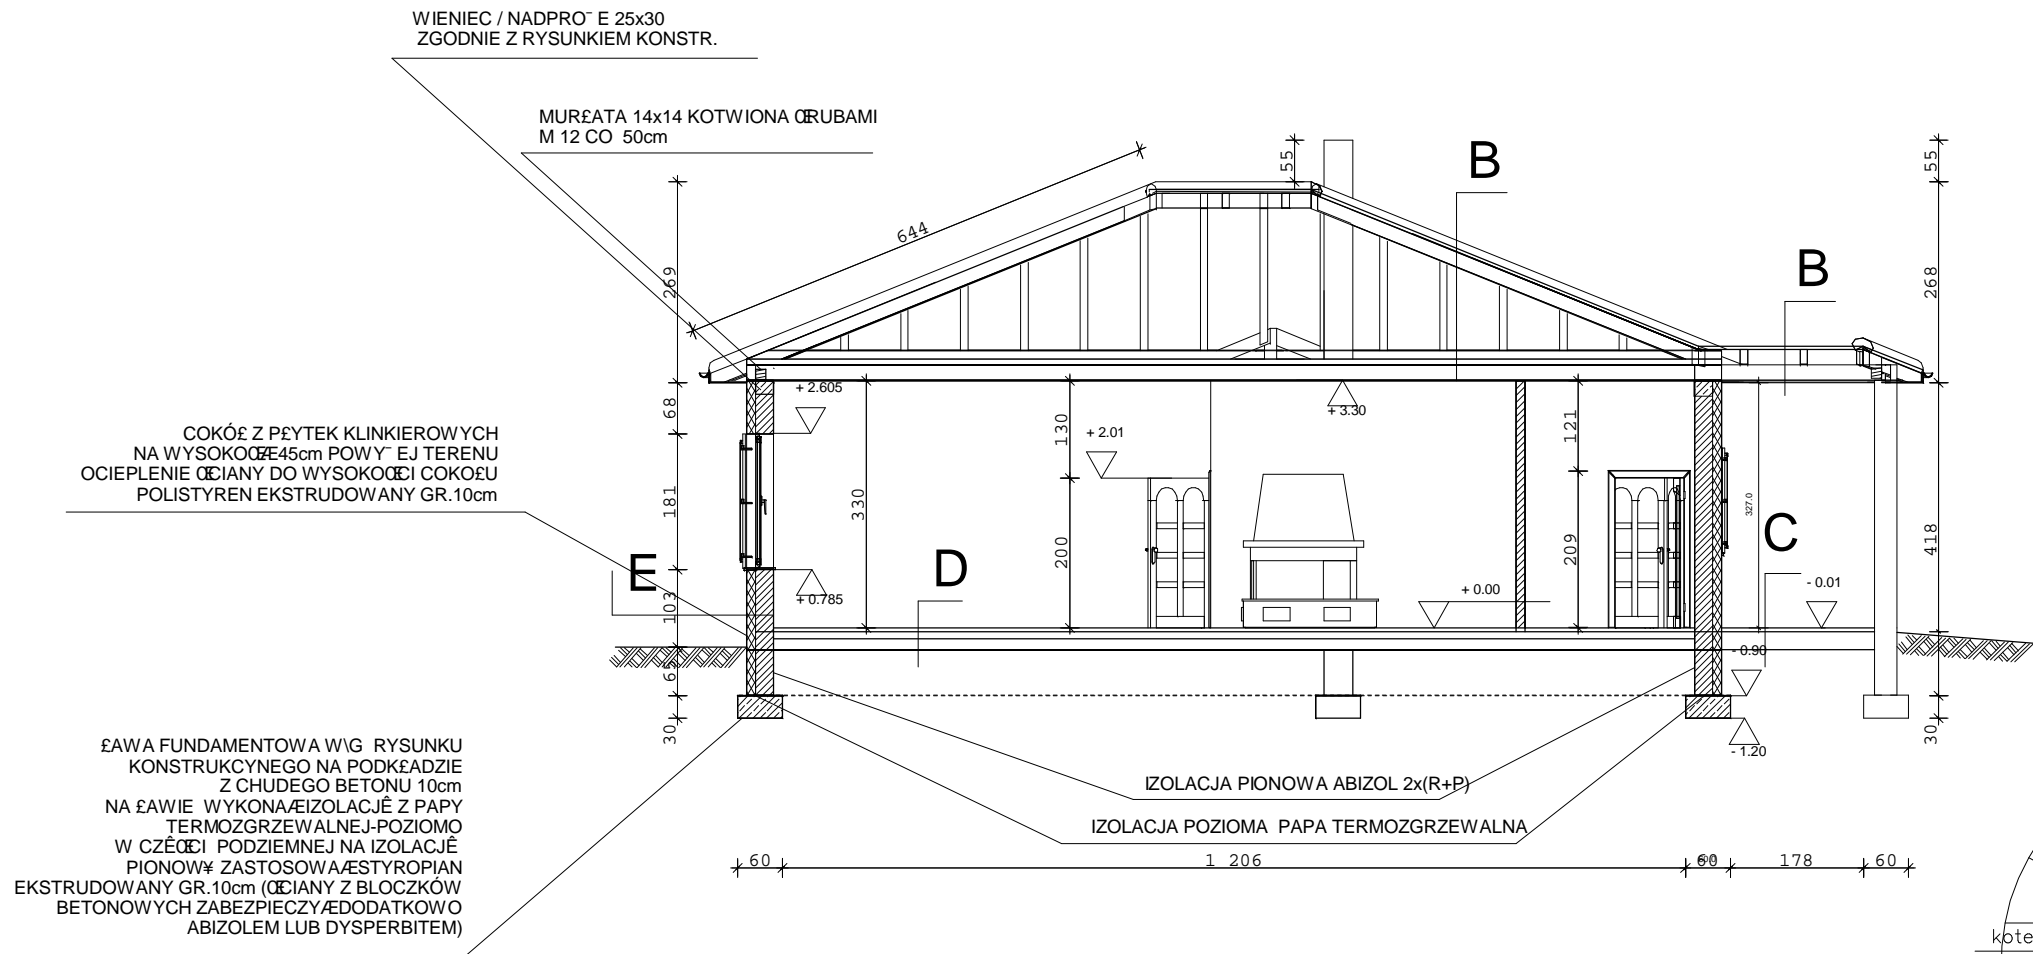

D U = 0.27

B U = 0.27

E U = 0.31

BIURO PROJEKTÓW I OBSŁUGI INWESTYCJI PIOTR SYNOWIEC 78-400 SZCZECINEK UL.SZCZECIŃSKA 20A/4		
Projekt: <b>ŚWIETLICA WIEJSKA</b> <b>SYRKOWICE GM.KARLINO DZ.NR 20/9</b>		
Inwestor: <b>URZĄD GMINY KARLINO</b> <b>UL.PL. J.P. II 6 , 78-230 KARLINO</b>		
Projektował: mgr inż. PIOTR SYNOWIEC inż. FRANCISZEK DYŁ mgr inż. arch KRZYSZTOFA MARKANICZ		
Skala: <b>1 : 100</b>	<b>PRZEKRÓJ B-B</b>	<b>6</b>