


KRATA - ZAŁĄCZNIK NR 3

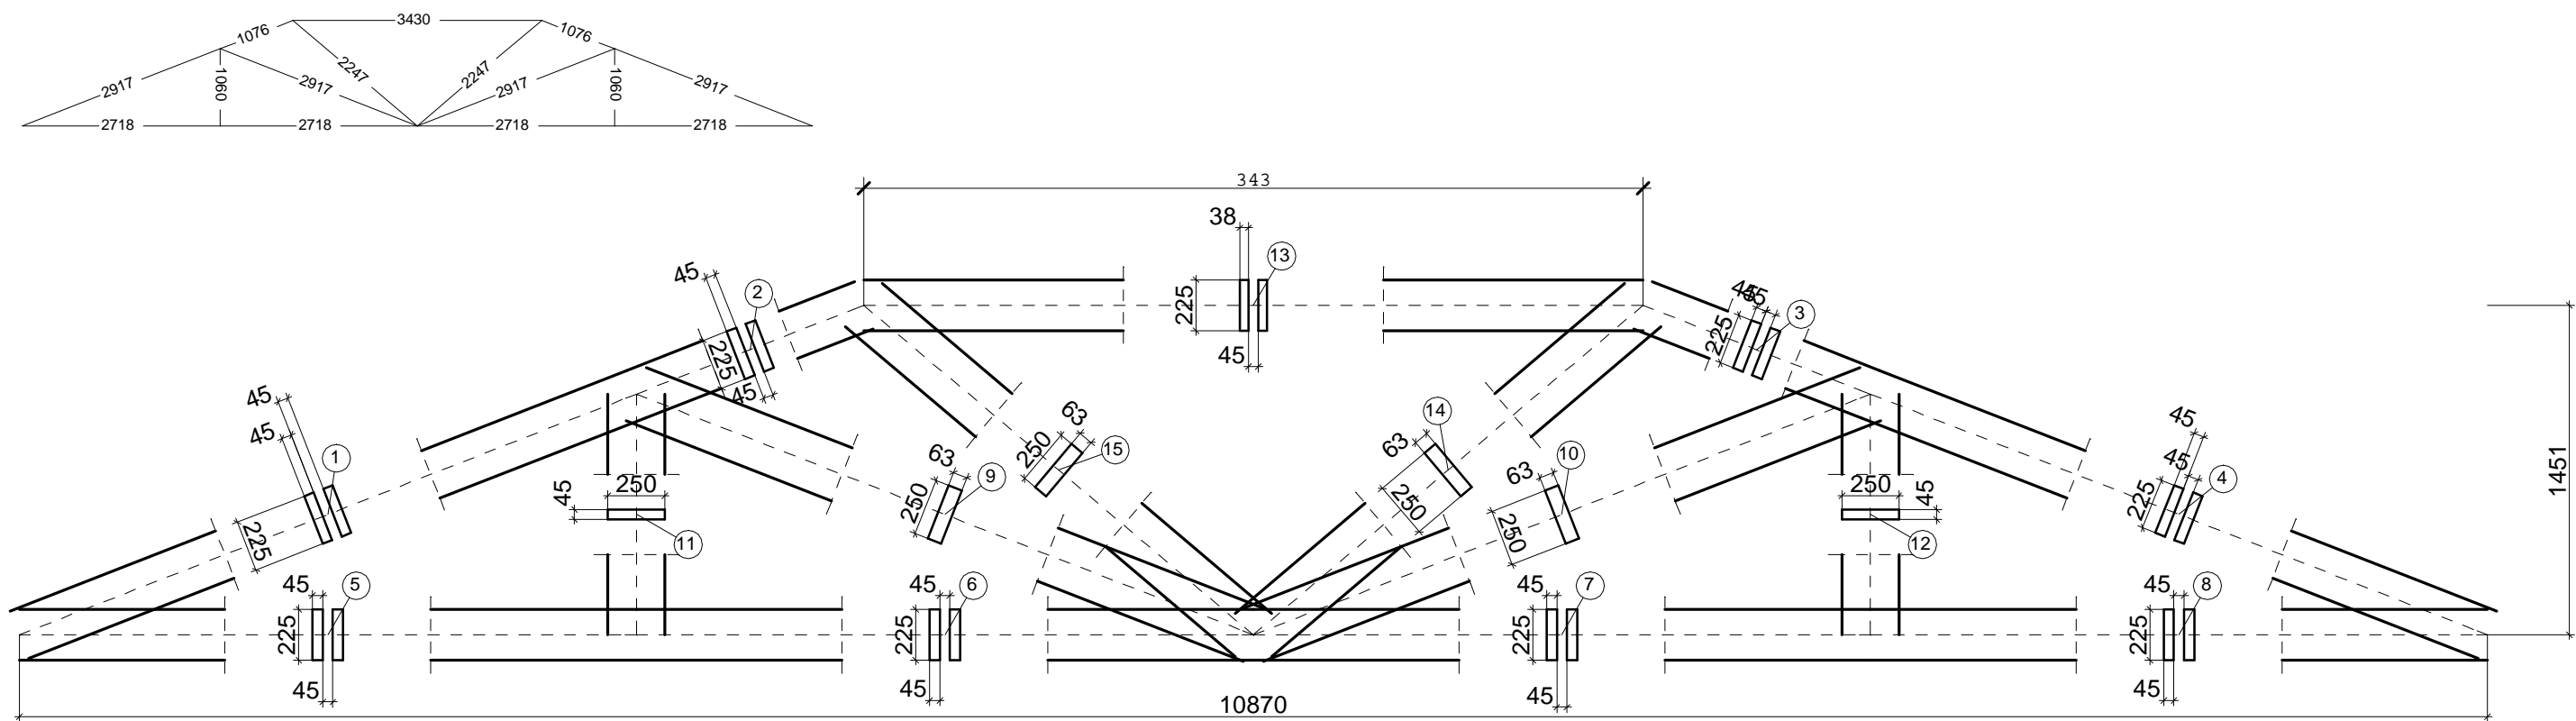

Klasa drewna: K27

| | | |
|--|--|-------------------------|
| BIURO PROJEKTÓW I OBSŁUGI INWESTYCJI PIOTR SYNOWIEC 78-400 SZCZECINEK UL.SZCZECIŃSKA 20A/4 | | |
| Projekt: | OŚWIETLICA WIEJSKA SYRKOWICE GM.KARLINO DZ.NR 20/9 | |
| Inwestor: | URZĄD GMINY KARLINO UL.PL. J.P. II 6 , 78-230 KARLINO | |
| Projektował: | mgr inż. PIOTR SYNOWIEC inż. FRANCISZEK DYŁ mgr inż. arch KRZYSZTOFA MARKANICZ | |
| Skala: | 1 : 20 | KRATA ZAŁĄCZNIK NR 3 |