


POŁAC DACHOWA

SKALA 1:100

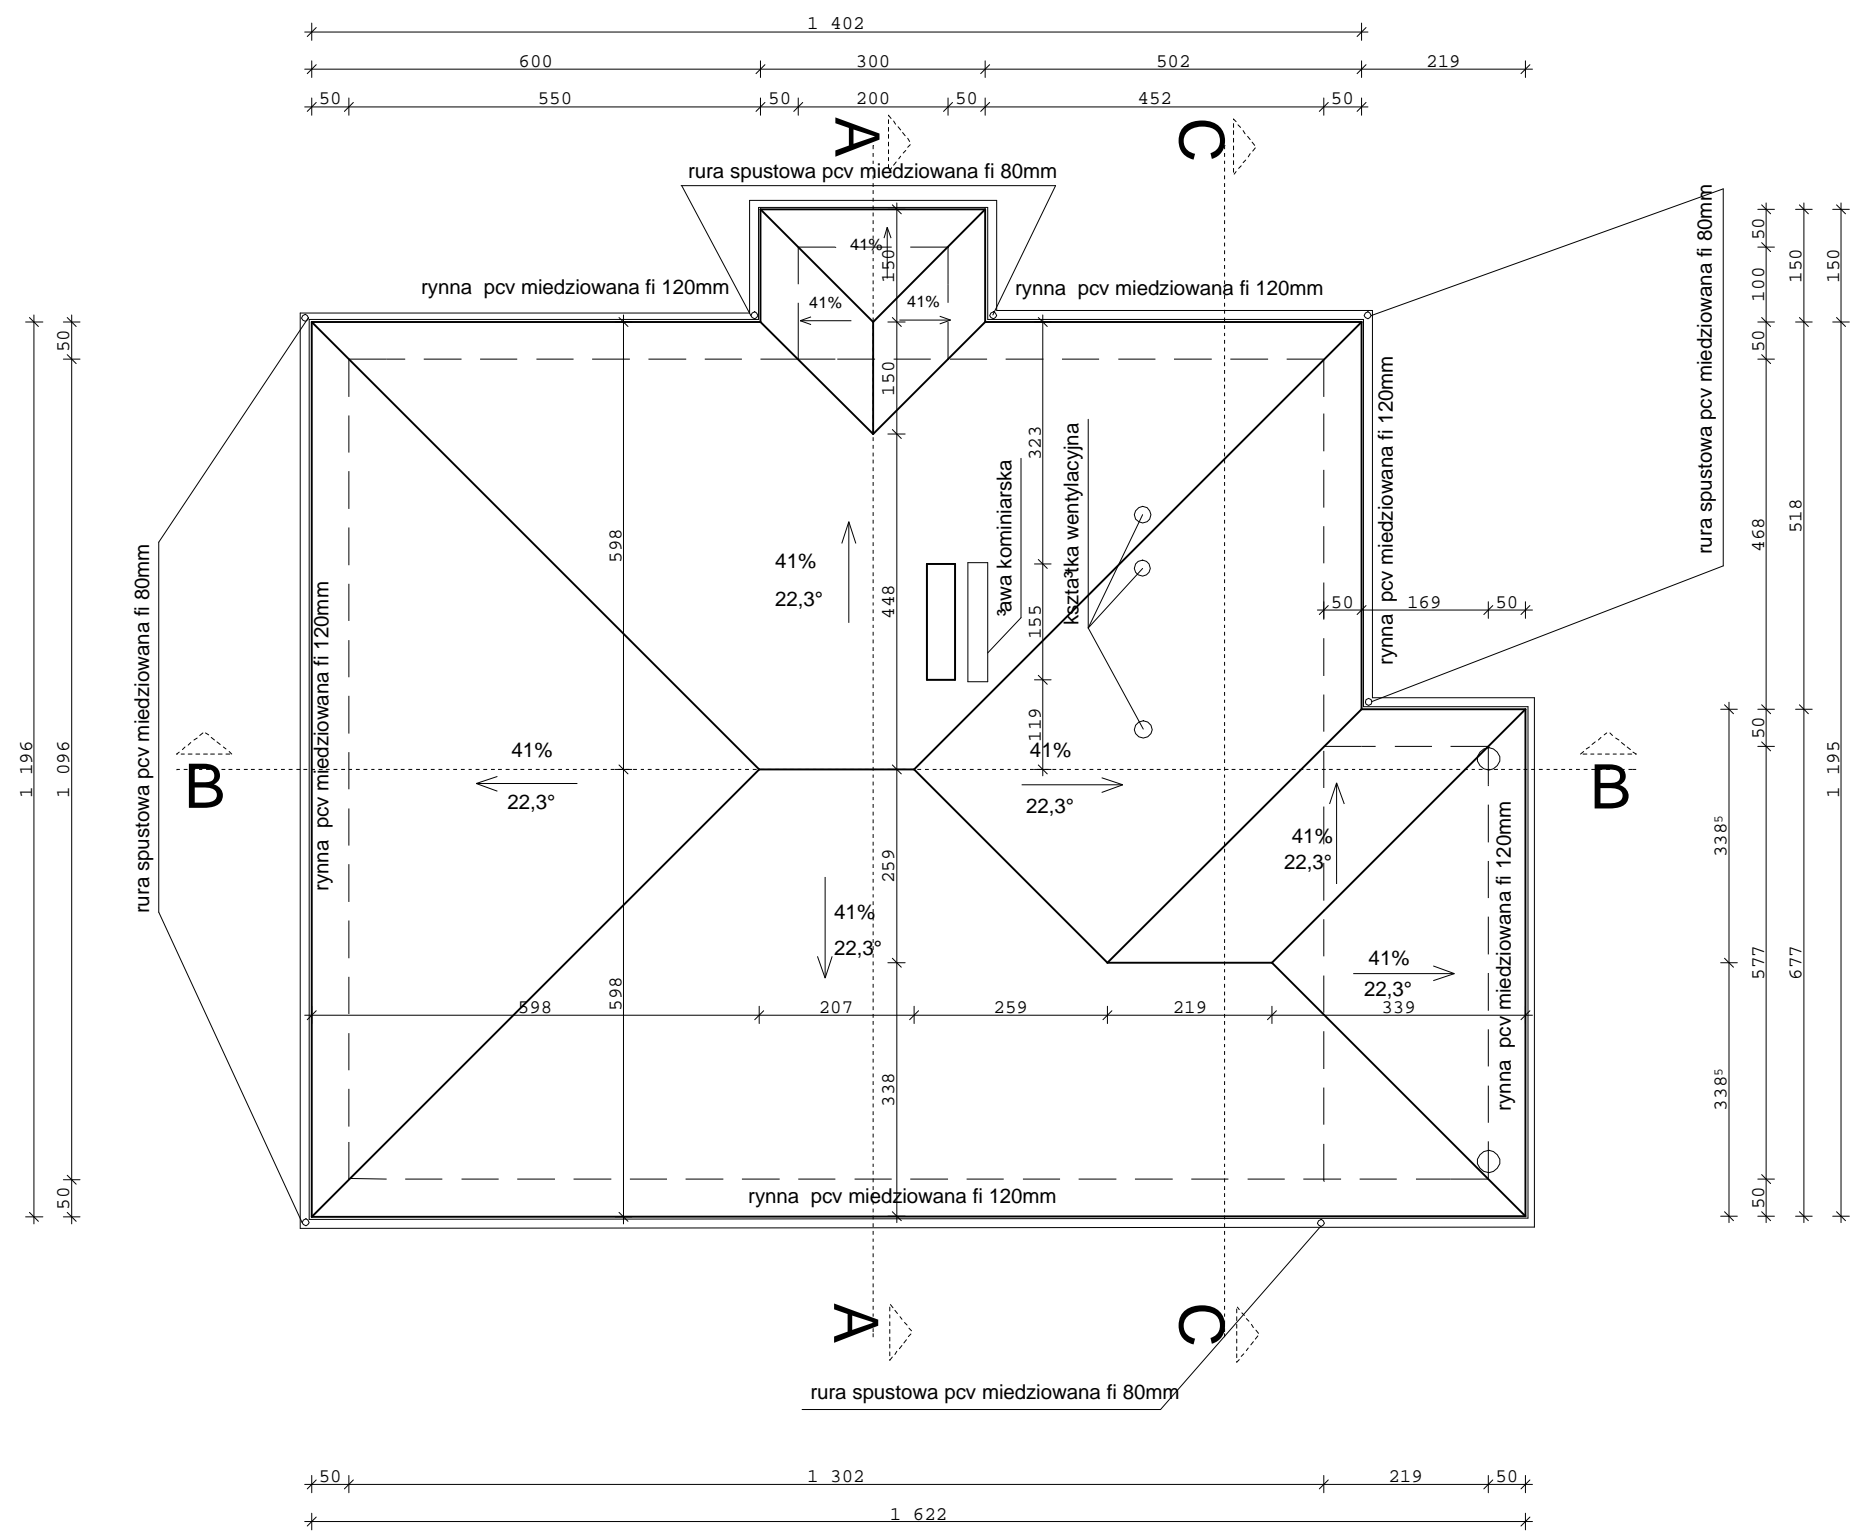

- POKRYCIE DACHU - DACHÓWKA CERAMICZNA  
RYNNY I RURY - PCV MIEDZIUWANE
- OKAPY - 59,34 mb  
KALENICE - 5,76 mb  
NAROŻA - 44,56 mb  
KOSZE - 9,39 mb  
POKRYCIE - 201,66 m2

BIURO PROJEKTÓW I OBSŁUGI INWESTYCJI PIOTR SYNOWIEC 78-400 SZCZECINEK UL.SZCZECIŃSKA 20A/4		
Projekt: OŚWIETLICA WIEJSKA SYRKOWICE GM.KARLINO DZ.NR 20/9		
Inwestor: URZĄD GMINY KARLINO UL.PL. J.P. II 6 , 78-230 KARLINO		
Projektował: mgr inż. PIOTR SYNOWIEC inż. FRANCISZEK DYŁ mgr inż. arch KRZYSZTOFA MARKANICZ		
Skala: 1 : 100	POŁAC DACHOWA	4