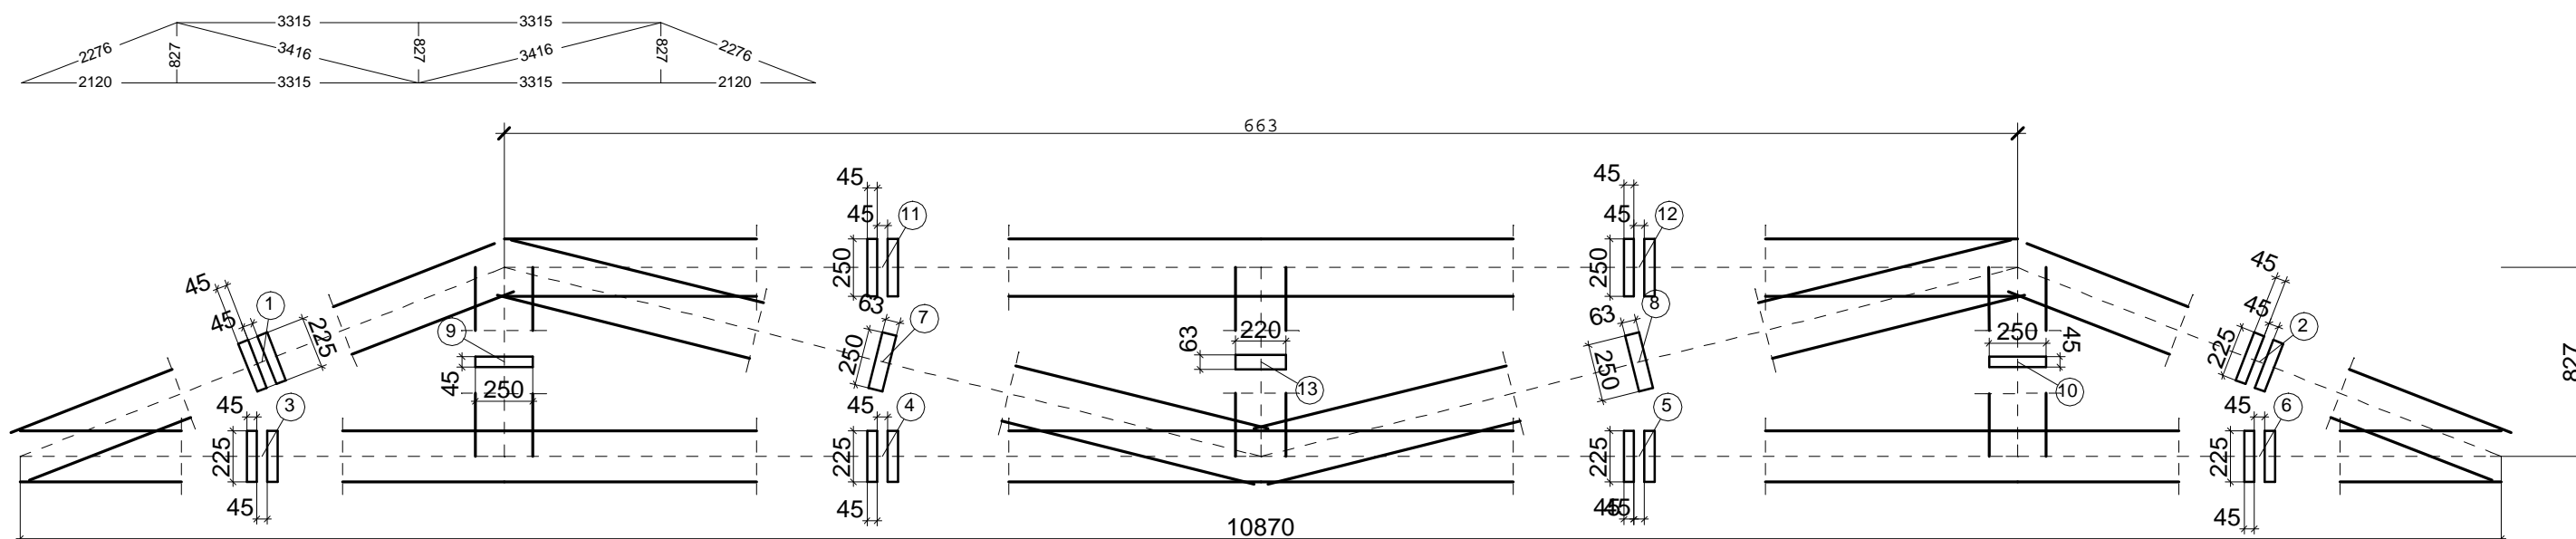


**KRATA - ZAŁĄCZNIK NR 5**

Klasa drewna: K27

BIURO PROJEKTÓW I OBSŁUGI INWESTYCJI  
PIOTR SYNOWIEC  
78-400 SZCZECINEK UL.SZCZECIŃSKA 20A/4

Projekt:	ŚWIETLICA WIEJSKA SYRKOWICE GM.KARLINO DZ.NR 20/9
----------	--

Inwestor: URZĄD GMINY KARLINO  
UL.PL. J.P. II 6 , 78-230 KARLINO

Projektowa?:  
mgr in. PIOTR SYNOWIEC  
in. FRANCISZEK DYŁ  
mgr in. arch KRZYSZTOFA MARKANICZ

Skala: 1 : 20	KRATA ZAFECZNIK NR 5
---------------	-------------------------