


KRATA - ZAŁĘCZNIK NR 1

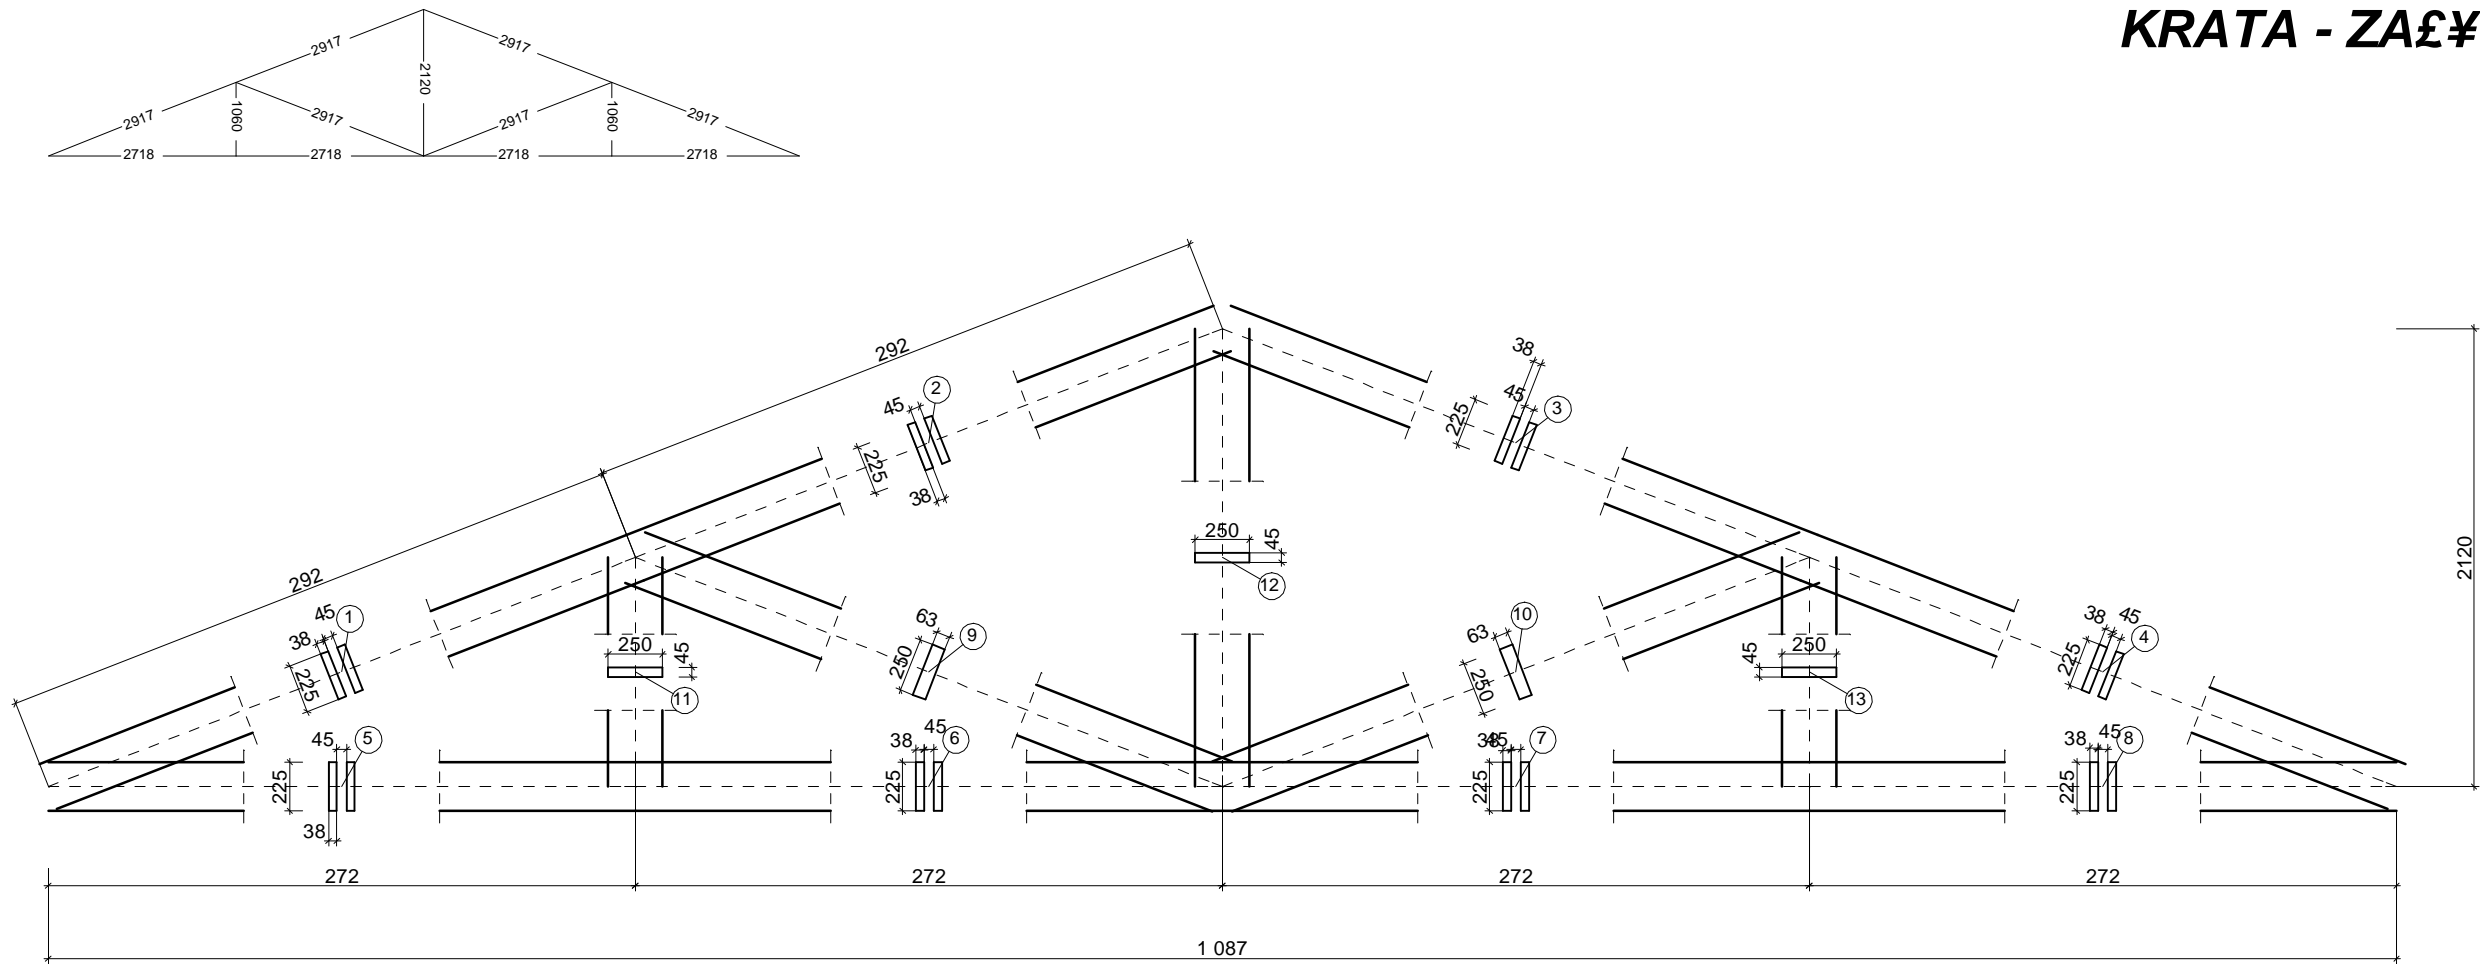

Klasa drewna: K27

BIURO PROJEKTÓW I OBSŁUGI INWESTYCJI PIOTR SYNOWIEC 78-400 SZCZECINEK UL.SZCZECIŃSKA 20A/4		
Projekt: OŚWIETLICA WIEJSKA SYRKOWICE GM.KARLINO DZ.NR 20/9		
Inwestor: URZĄD GMINY KARLINO UL.PL. J.P. II 6 , 78-230 KARLINO		
Projektował: mgr inż. PIOTR SYNOWIEC inż. FRANCISZEK DYŁ mgr inż. arch. KRZYSZTOFA MARKANICZ		
Skala: 1 : 20	KRATA ZAŁĘCZNIK NR 1	