


WIÊ-BA DACHOWA

SKALA 1:100

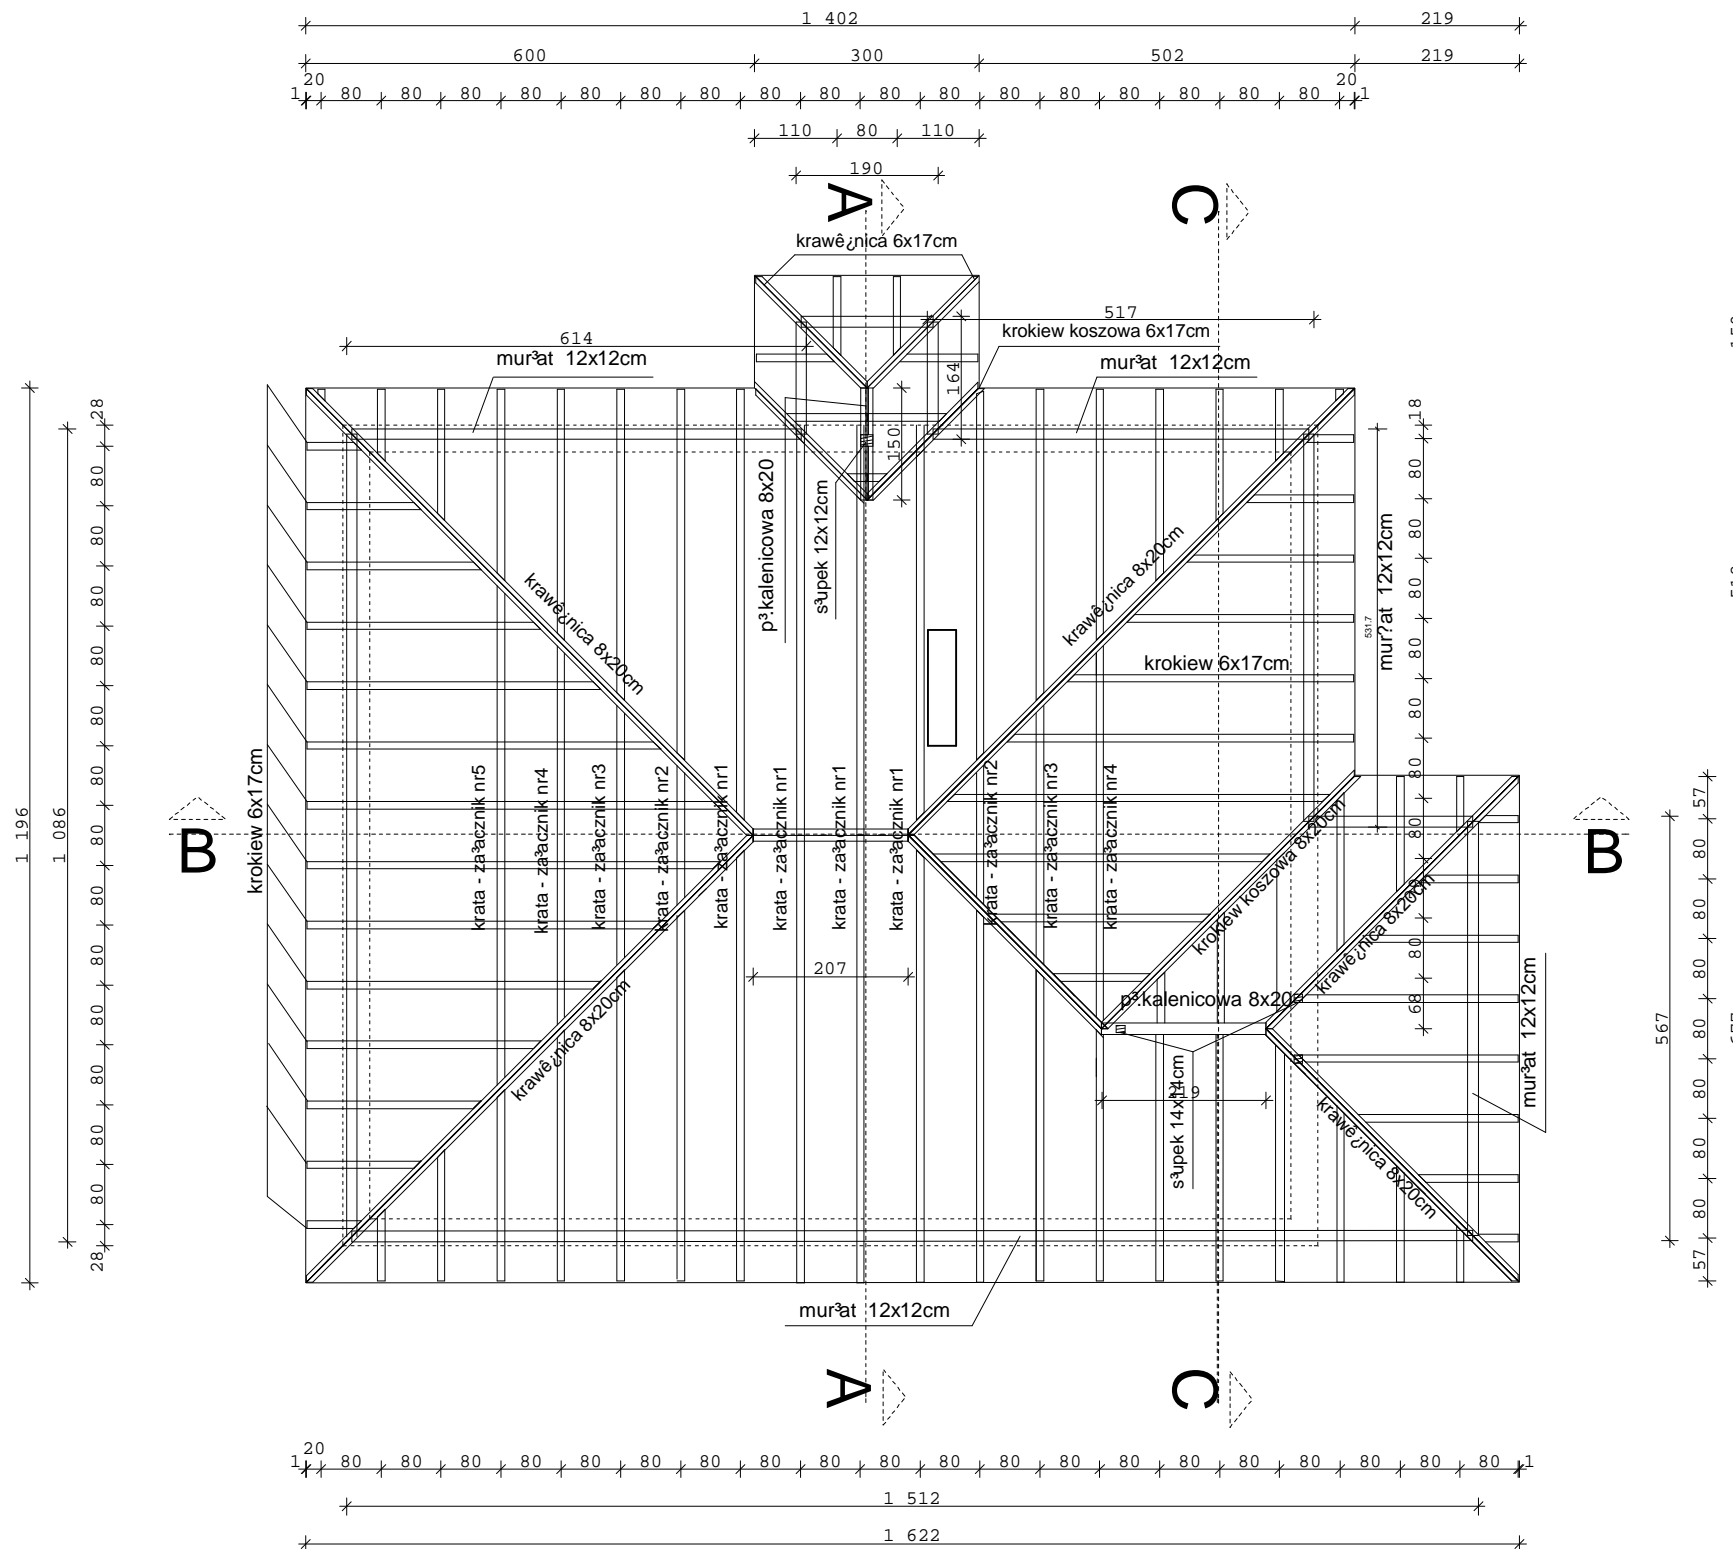

BIURO PROJEKTÓW I OBSŁUGI INWESTYCJI
PIOTR SYNOWIEC
78-400 SZCZECINEK UL.SZCZECIŃSKA 20A/4

Projekt:	WIEŚNICA WIEJSKA SYRKOWICE GM.KARLINO DZ.NR 20/9
----------	---

Inwestor: URZĄD GMINY KARLINO
UL.PL. J.P. II 6 , 78-230 KARLINO

<p>Projektowa³:</p> <p>mgr inż. PIOTR SYNOWIEC</p> <p>inż. FRANCISZEK DYŁ</p> <p>mgr inż. arch KRZYSZTOFA MARKANICZ</p>
--

Skala: 1 : 100	WIE-BA DACHOWA
----------------	----------------

3