


ELEWACJA POŁUDNIOWO-ZACHODNIA

SKALA 1:100

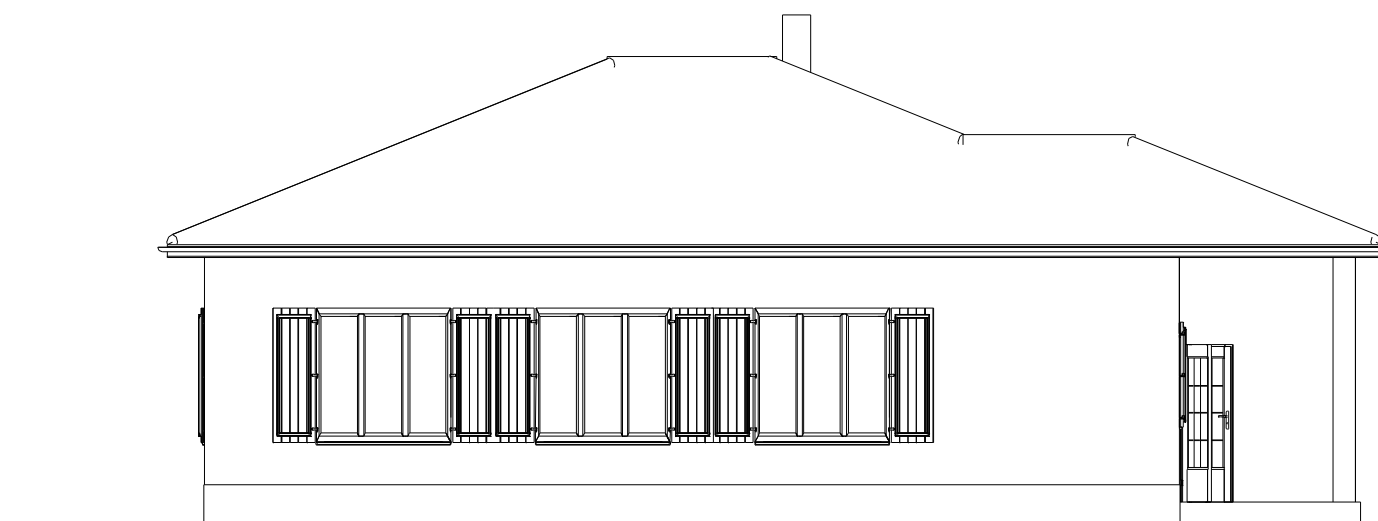

BIURO PROJEKTÓW I OBSŁUGI INWESTYCJI
PIOTR SYNOWIEC
78-400 SZCZECINEK UL.SZCZECIŃSKA 20A/4

Projekt:	ŚWIETLICA WIEJSKA SYRKOWICE GM.KARLINO DZ.NR 20/9
----------	--

Inwestor: URZĄD GMINY KARLINO
UL.PL. J.P. II 6 , 78-230 KARLINO

Projektowa³:
mgr inż. PIOTR SYNOWIEC
inż. FRANCISZEK DYL
mgr inż. arch KRZYSZTOFA MARKANICZ

Skala: 1 : 100	ELEWACJA PD-ZACH
----------------	------------------

10