


województwo zachodniopomorskie Powiat: białogardzki
Jednostka ewidencyjna: Karlino - obszar wiejski
Obręb ewidencyjny: Syrkowice
Działka ewidencyjna: 20/9
Sekcje mapy: 32241171

MAPE ZAKTUALIZOWANO W ZAKRESIE TREŚCI:
1. ewidencji gruntów i budynków,
2. ukształtowania terenu,
3. uzbrojenia – sieci magistralne,
4. uzgodnionych przez ZUD projektów sieci magistralnych.
KERG 0350005-22/2008
Mapa aktualna na dzień 01032008r.

05 MAR. 2008

05 MAR. 2008

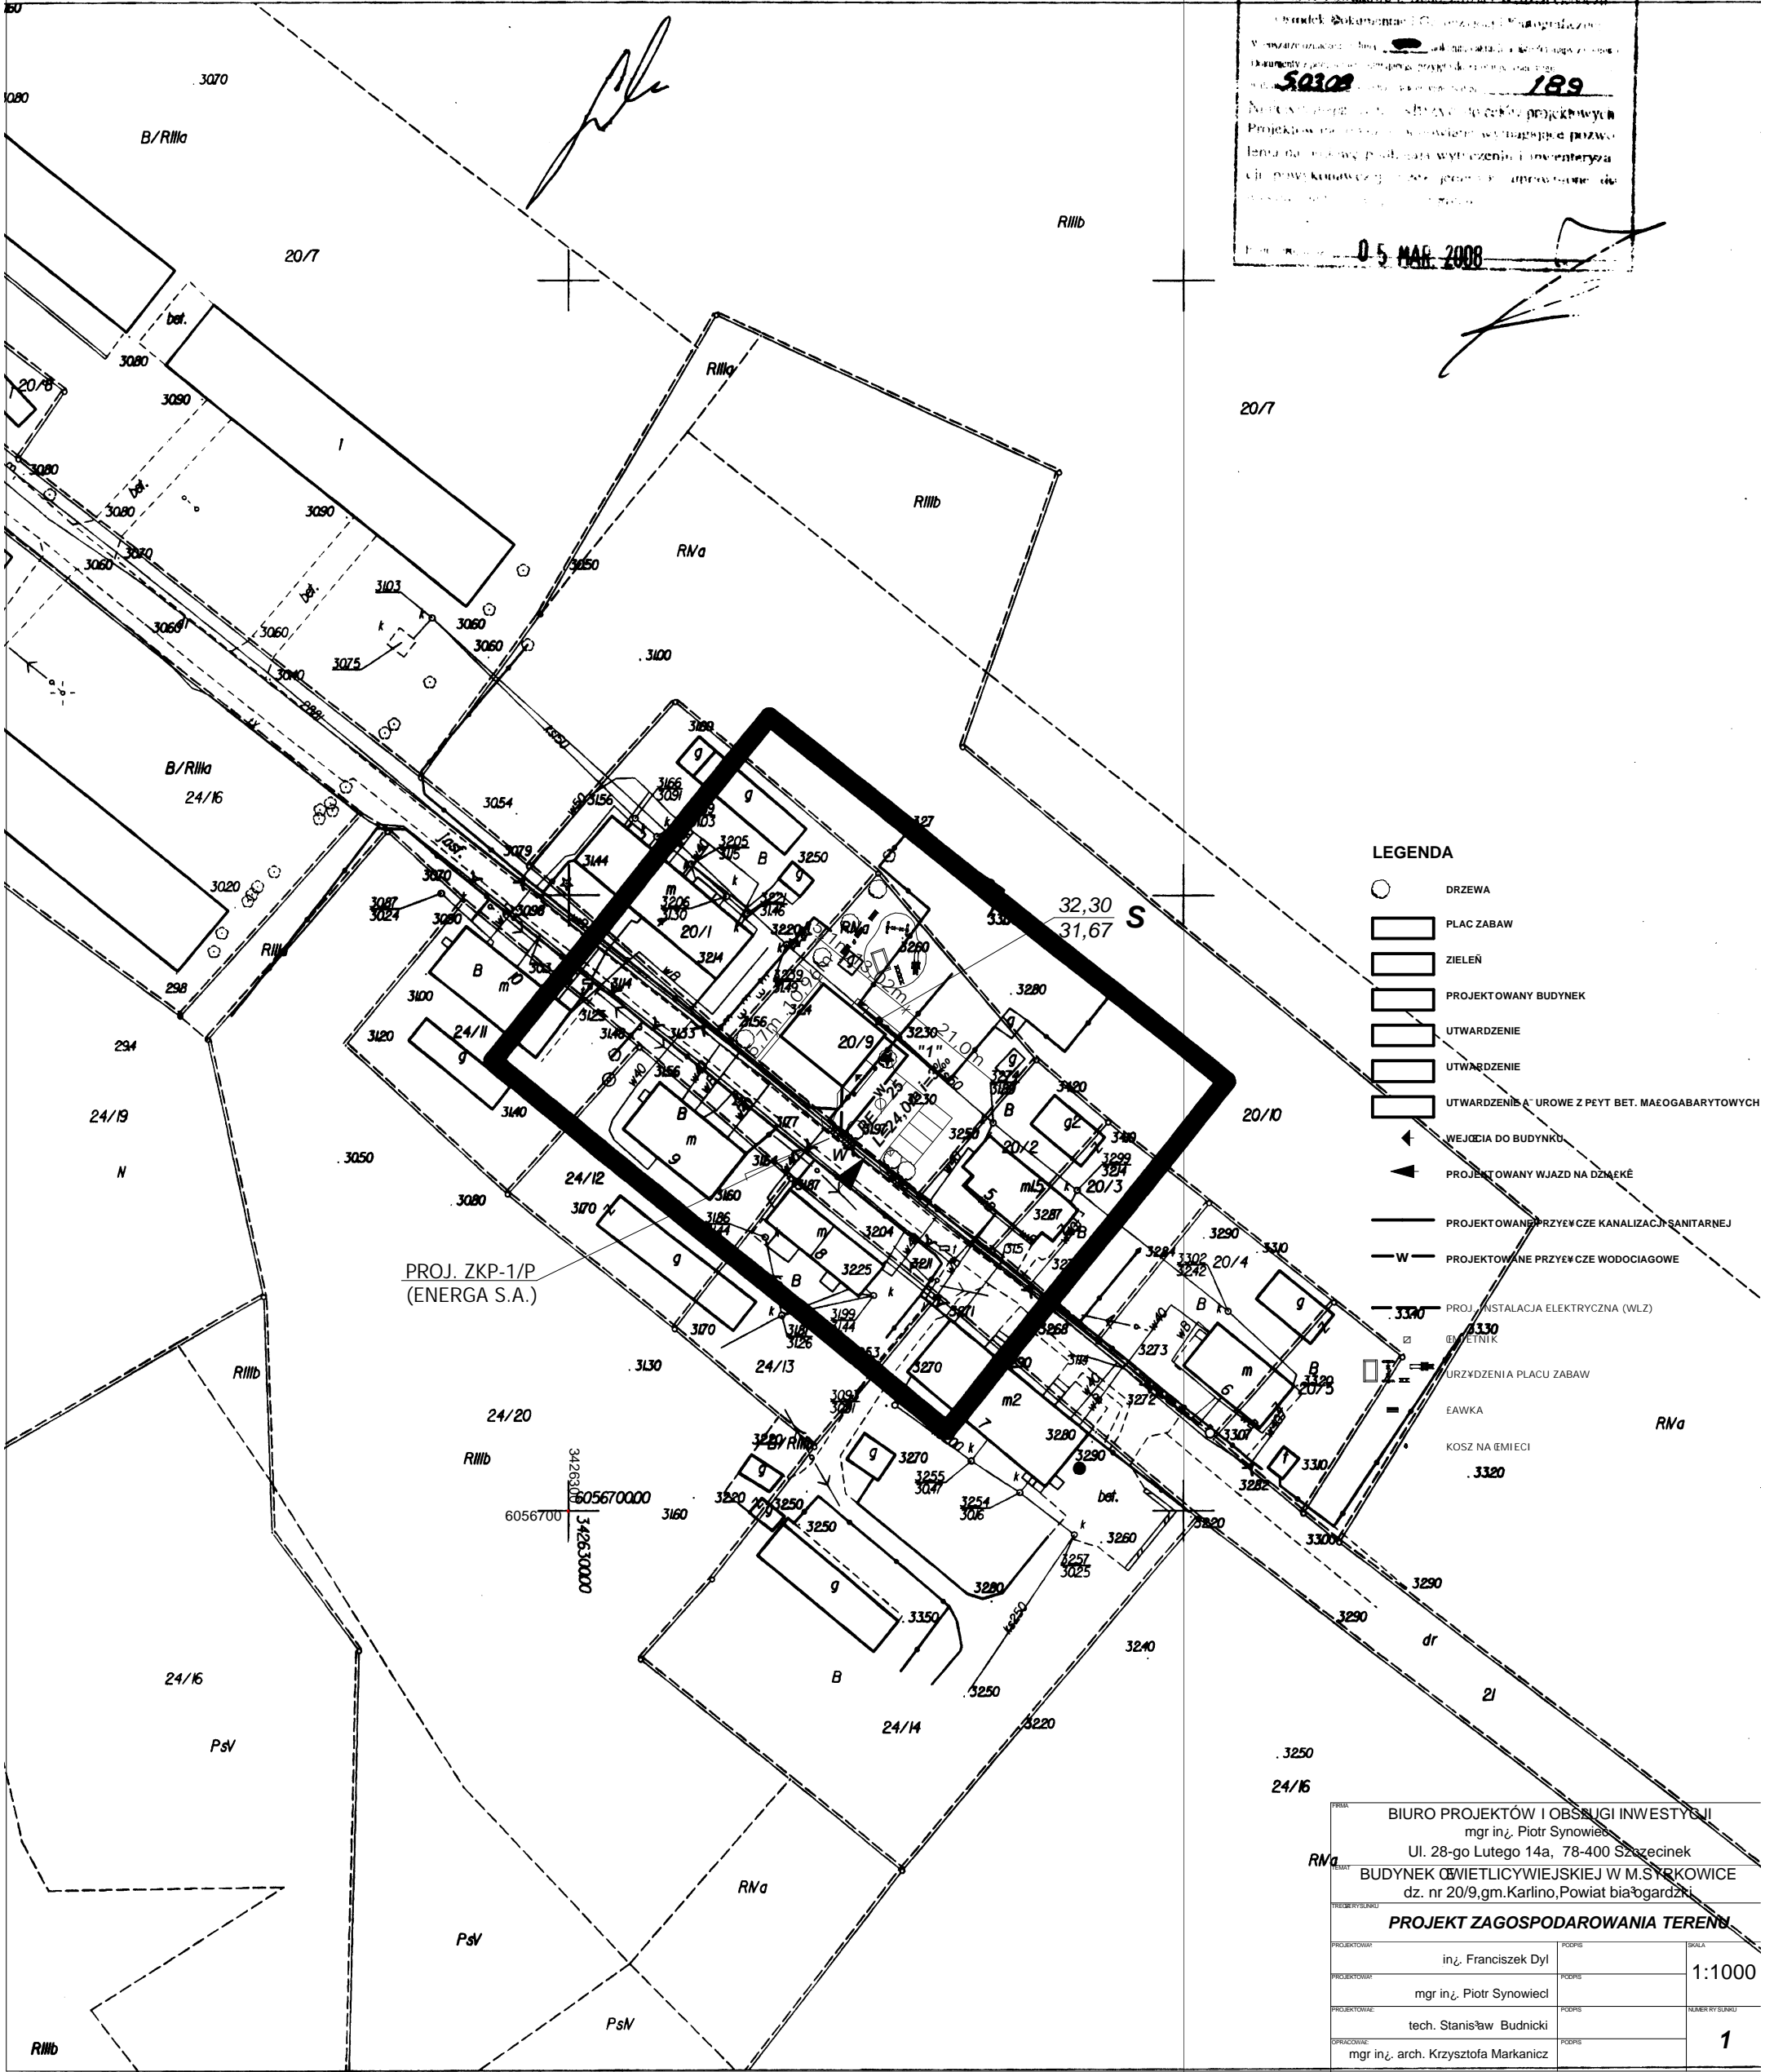

LEGENDA

- DRZEWIA
- PLAC ZABAW
- ZIELIŃ
- PROJEKTOWANY BUDYNEK
- UTWARDZENIE
- UTWARDZENIE
- UTWARDZENIE A' UROWIE Z PEYT BET. MAEOGABARYTOWYCH
- WEJŚCIE DO BUDYNKU
- PROJEKTOWANY WJAZD NA DZIAŁKĘ
- PROJEKTOWANE PRZEWODZIE KANALIZACJI SANITARNEJ
- PROJEKTOWANE PRZEWODZIE WODOCIĄGOWE
- PROJ. INSTALACJA ELEKTRYCZNA (WLZ)
- URZĄDZENIA PLACU ZABAW
- EAWKA
- KOSZ NA ŚMIECI

BIURO PROJEKTÓW I OBSŁUGI INWESTYCJI mgr inż. Piotr Synowiec Ul. 28-go Lutego 14a, 78-400 Szczecinek BUDYNEK OŚWIETLICYWIEJSKIEJ W M. SYRKOWICE dz. nr 20/9, gm. Karlino, Powiat białogardzki			
PROJEKT ZAGOSPODAROWANIA TERENU			
PROJEKTOWANY	inż. Franciszek Dyl	PODS.	1:1000
PROJEKTOWANY	mgr inż. Piotr Synowiec	PODS.	
PROJEKTOWANY	tech. Stanisław Budnicki	PODS.	
OPRACOWANY	mgr inż. arch. Krzysztofa Markanica	PODS.	
			1