



RZUT FUNDAMENTÓW

SKALA 1:100

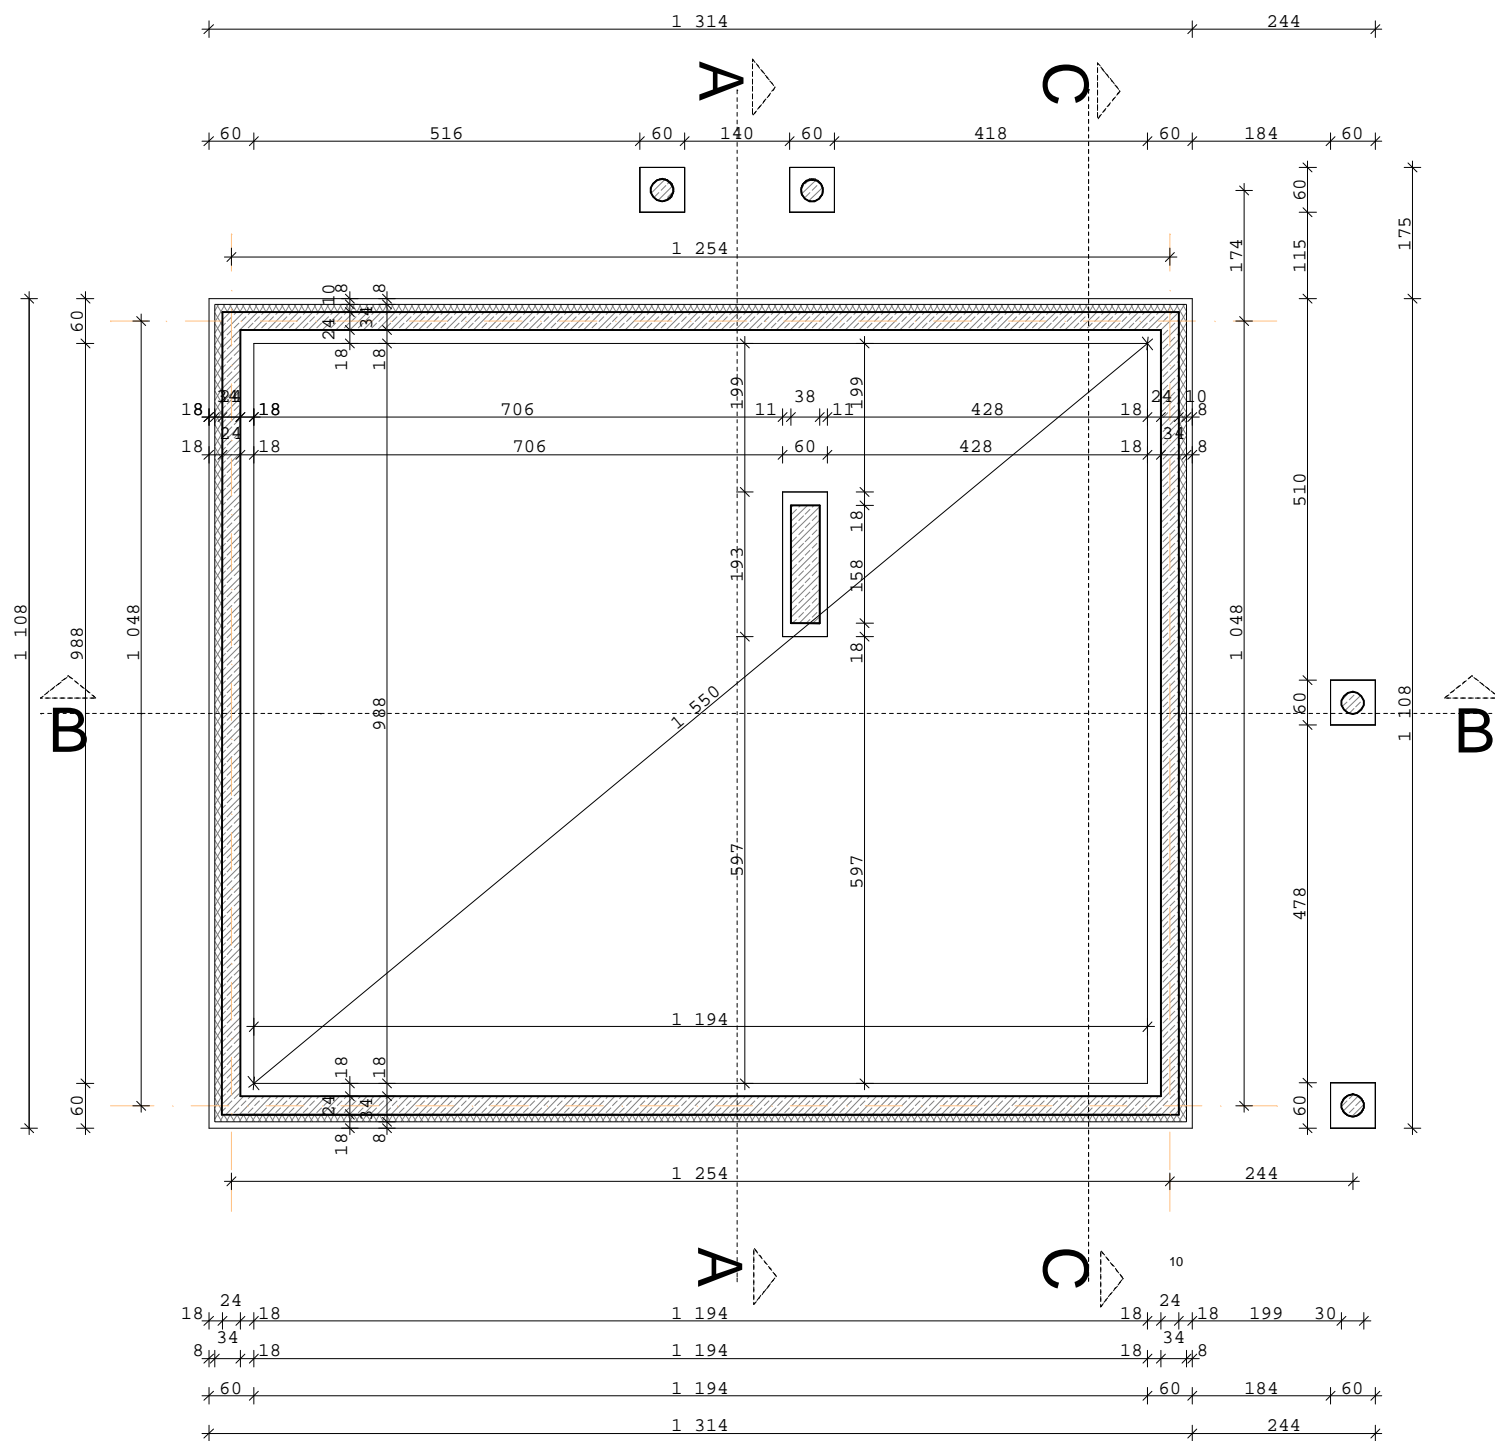

PRZEKRÓJ A-A

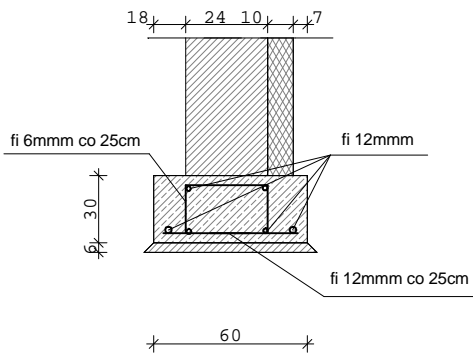

ŁAWA FUNDAMENTOWA ZELBETOWA  
MARKA BETONU B - 15  
KLASA STALI A - 0 , St0S  
ØREDNICA WKŁADEK 10 mm

STOPA FUNDAMENTOWA ZELBETOWA  
MARKA BETONU B - 15  
KLASA STALI A - 0 , St0S  
ØREDNICA WKŁADEK 10mm

SZCZEGÓŁY KONSTRUKCYJNE - ZAŁĄCZNIKI  
" ŁAWA " i " STOPA "

POZIOM POSADOWIENIA ŁAWY = ..... mnpm  
POZIOM POSADOWIENIA STOPY = .....mnpm

BIURO PROJEKTÓW I OBSŁUGI INWESTYCJI PIOTR SYNOWIEC 78-400 SZCZECINEK UL.SZCZECIŃSKA 20A/4		
Projekt: OBIETLICA WIEJSKA SYRKOWICE GM.KARLINO DZ.NR 20/9		
Inwestor: URZĄD GMINY KARLINO UL.PL. J.P. II 6 , 78-230 KARLINO		
Projektował: mgr inż. PIOTR SYNOWIEC inż. FRANCISZEK DYŁ mgr inż. arch KRZYSZTOFA MARKANICZ		
Skala: 1 : 100	RZUT FUNDAMENTÓW	2