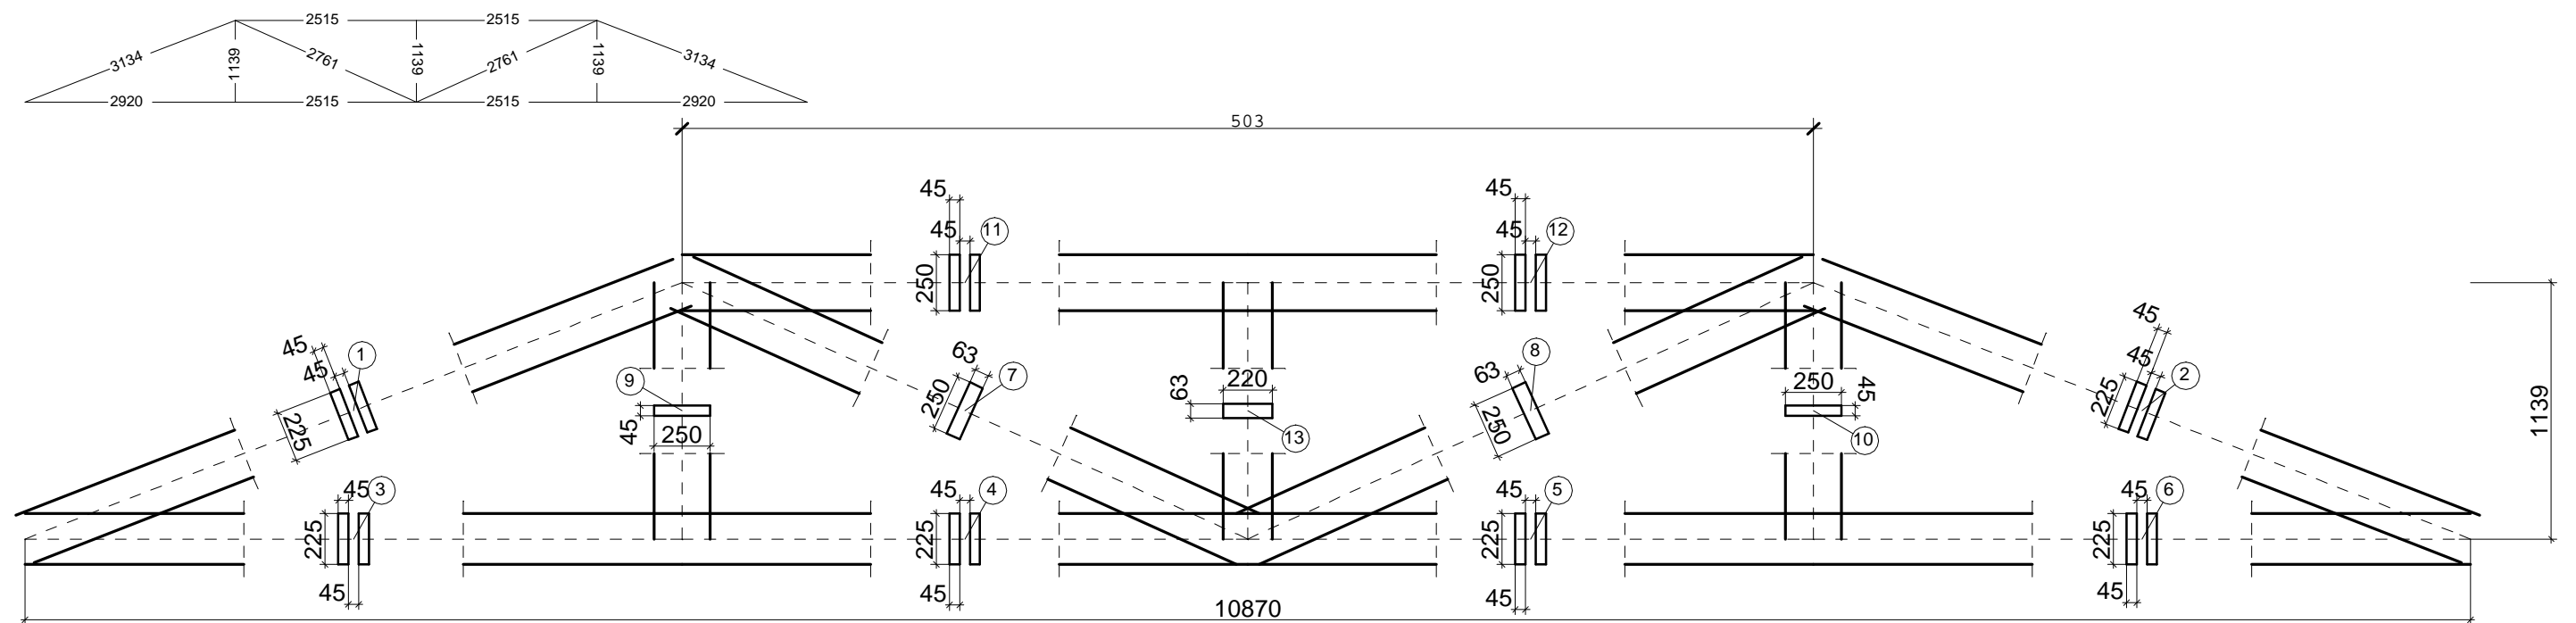


**KRATA - ZAŁĄCZNIK NR 4**

Klasa drewna: K27

BIURO PROJEKTÓW I OBSŁUGI INWESTYCJI PIOTR SYNOWIEC 78-400 SZCZECINEK UL. SZCZECIŃSKA 20A/4	
Projekt:	OŚWIETLICA WIEJSKA SYRKOWICE MG.KARLINO DZ.NR 20/9
Inwestor:	URZĄD GMINY KARLINO UL.PL. J.P. II 6 , 78-230 KARLINO
Projektował mgr inż. PIOTR SYNOWIEC inż. FRANCISZEK DYŁ mgr inż. arch KRZYSZTOFA MARKANICZ	
Skala:	1 : 20 KRATA ZAŁĄCZNIK NR 4