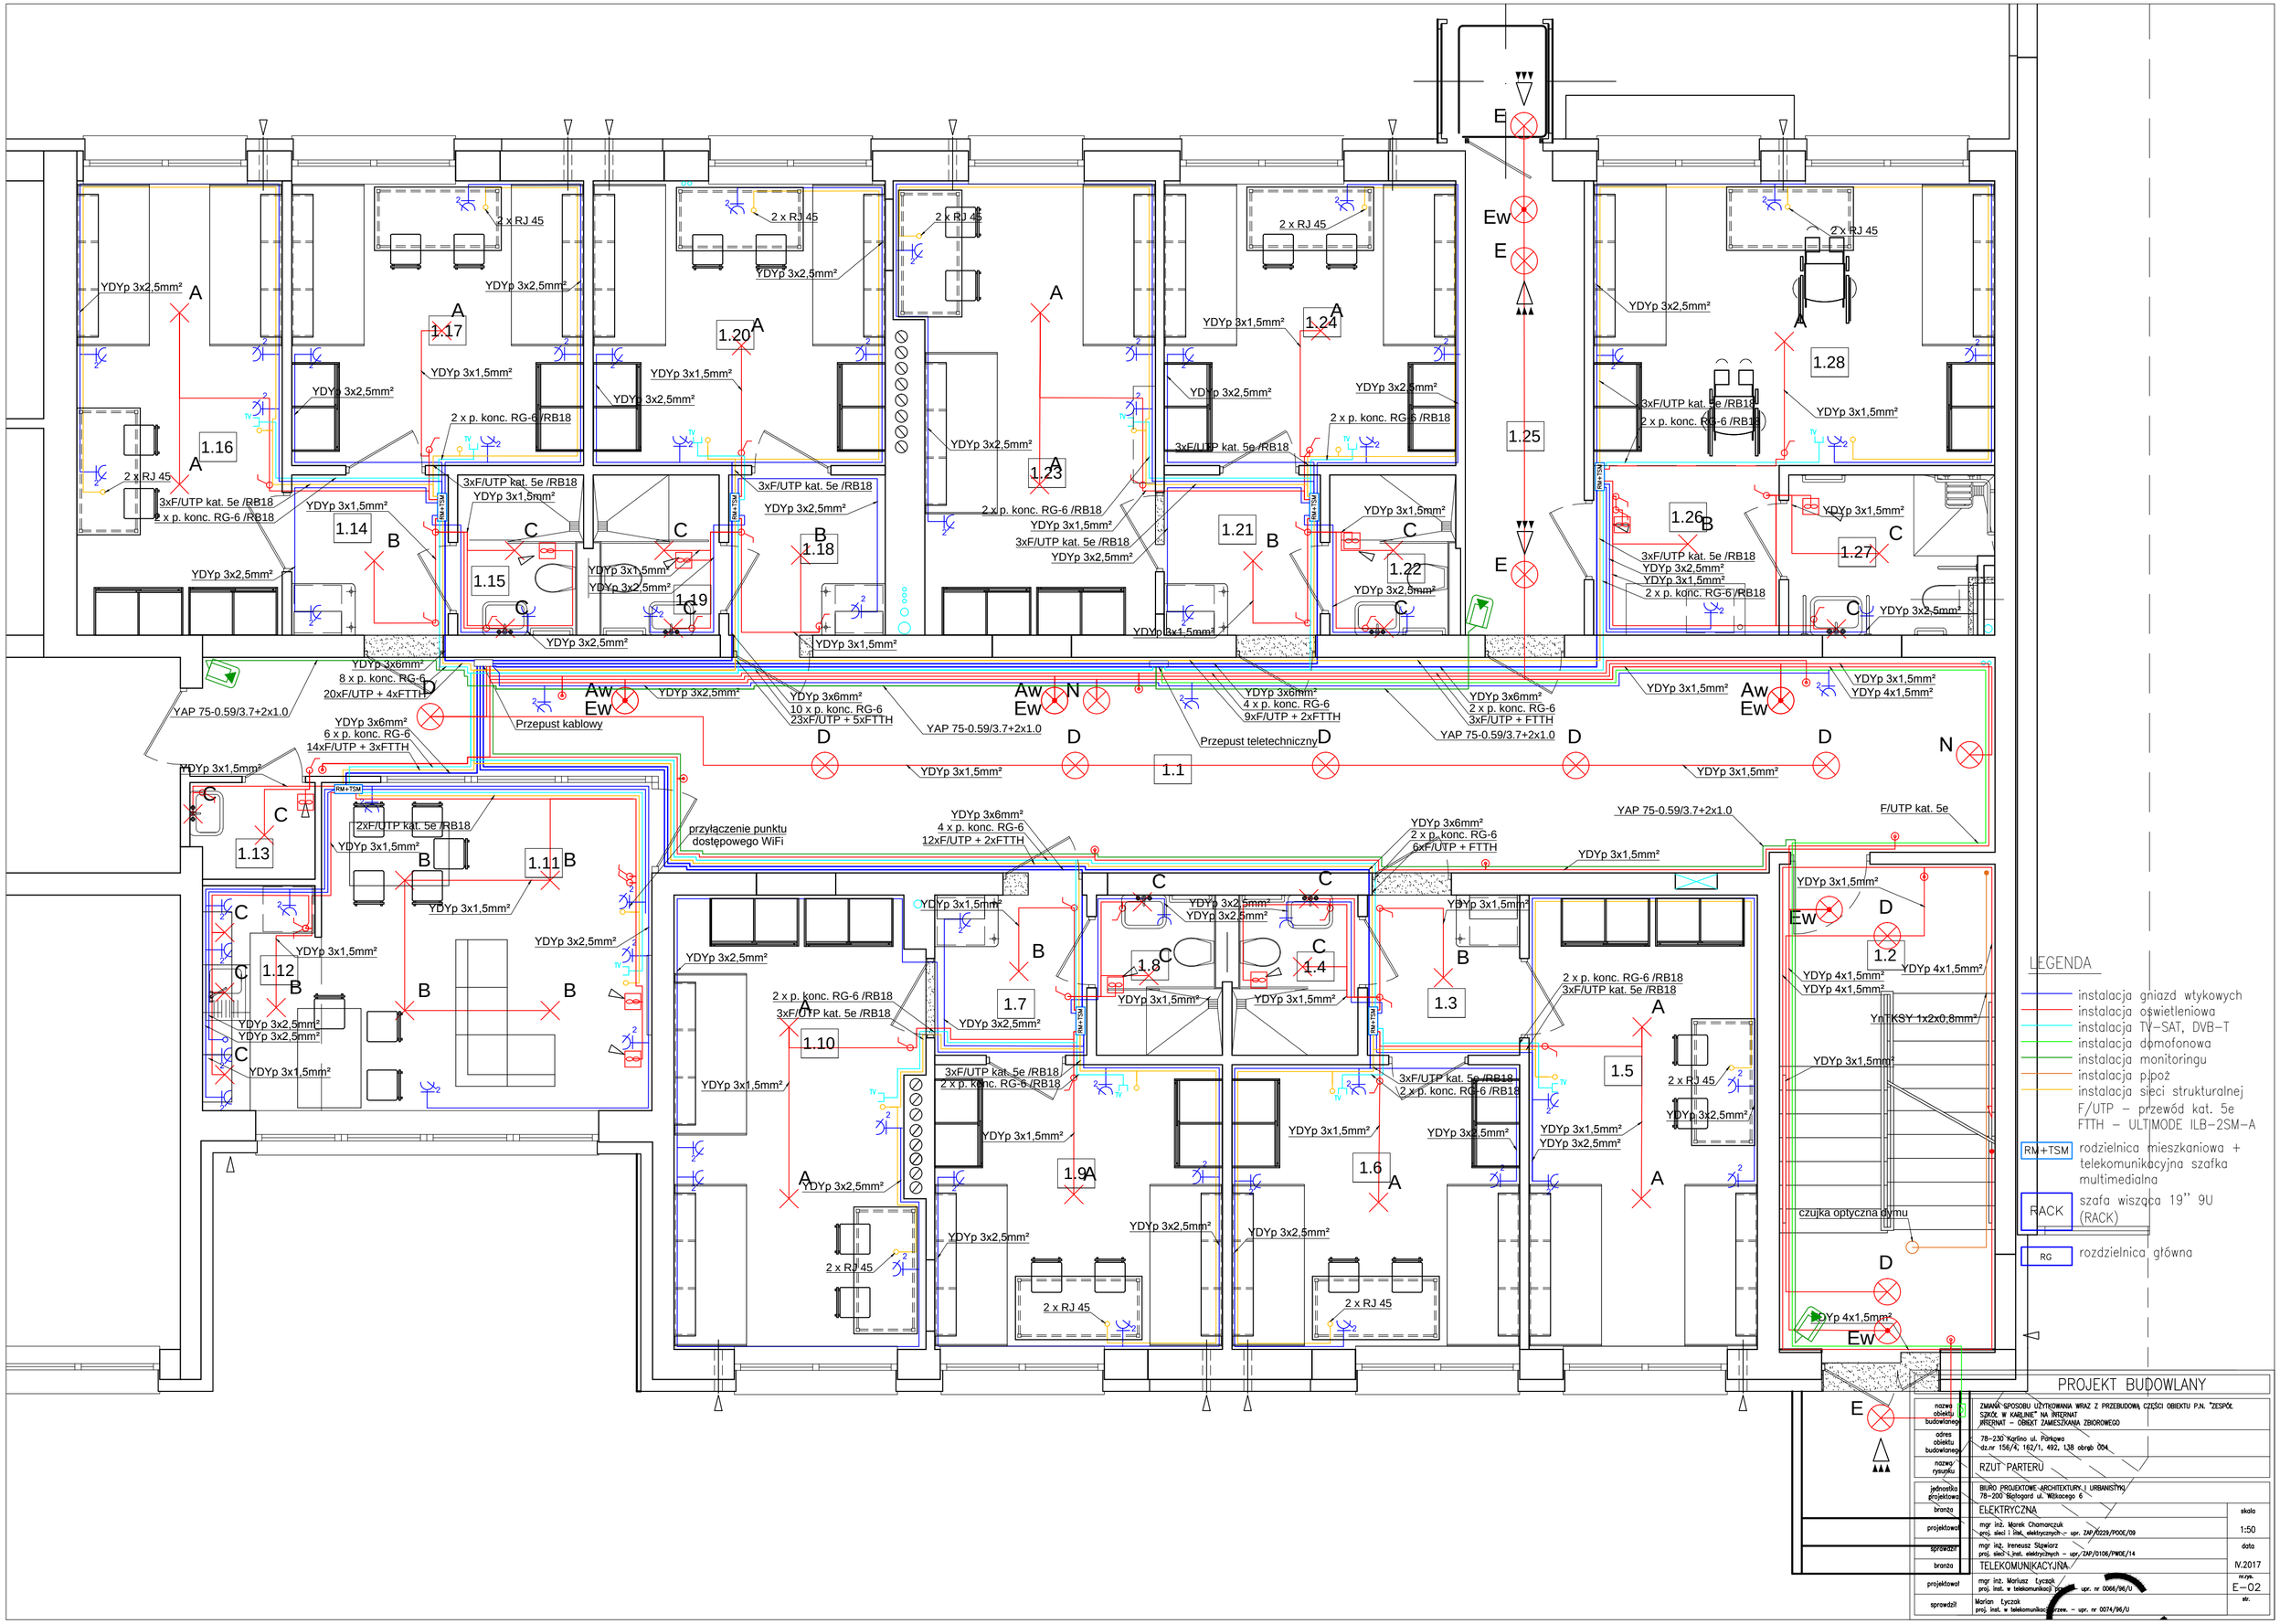
1.1
1.2
1.3
1.4
1.5
1.6
1.7
1.8
1.9
1.10
1.11
1.12
1.13
1.14
1.15
1.16
1.17
1.18
1.19
1.20
1.21
1.22
1.23
1.24
1.25
1.26
1.27
1.28
2 x RJ 45
YDYp 3x2,5mm²
YDYp 3x1,5mm²
2 x p. konc. RG-6 /RB18
3xF/UTP kat. 5e /RB18
YDYp 3x6mm²
8 x p. konc. RG-6
20xF/UTP + 4xFTTH
YAP 75-0.59/3.7+2x1.0
Przepust kablowy
6 x p. konc. RG-6
14xF/UTP + 3xFTTH
2xF/UTP kat. 5e /RB18
przyłączenie punktu
dostępowego WiFi
4 x p. konc. RG-6
12xF/UTP + 2xFTTH
10 x p. konc. RG-6
23xF/UTP + 5xFTTH
4 x p. konc. RG-6
9xF/UTP + 2xFTTH
Przepust teletechniczny
2 x p. konc. RG-6
3xF/UTP + FTTH
6xF/UTP + FTTH
F/UTP kat. 5e
YnTKSY 1x2x0,8mm²
czujka optyczna dymu
YDYp 4x1,5mm²
YDYp 4x1,5mm²
RM+TSM
RACK
RG
LEGENDA
instalacja gniazd wtykowych
instalacja oświetleniowa
instalacja TV–SAT, DVB–T
instalacja domofonowa
instalacja monitoringu
instalacja p.poż
instalacja sieci strukturalnej
F/UTP – przewód kat. 5e
FTTH – ULTIMODE ILB–2SM–A
rodzielnica mieszkaniowa + telekomunikacyjna szafka multimedialna
szafa wiszaca 19" 9U (RACK)
rozdzielnica główna
PROJEKT BUDOWLANY
nazwa obiektu budowlanego
ZMIANA SPOSOBU UŻYTKOWANIA WRAZ Z PRZEBUDOWĄ CZĘŚCI OBIEKTU P.N. "ZESPÓŁ SZKÓŁ W KARLINIE" NA INTERNAT
INTERNAT – OBIEKT ZAMIESZKANIA ZBIOROWEGO
adres obiektu budowlanego
78–230 Karlino ul. Parkowa
dz.nr 156/4, 162/1, 492, 138 obręb 004
nazwa rysunku
RZUT PARTERU
jednostka projektowa
BIURO PROJEKTOWE ARCHITEKTURY I URBANISTYKI
78–200 Białogard ul. Wiślacego 6
branża
ELEKTRYCZNA
projektował
mgr inż. Marek Chamarczuk
proj. sieci i inst. elektrycznych – upr. ZAP/0229/POOE/09
sprawdził
mgr inż. Ireneusz Ślęwiorz
proj. sieci i inst. elektrycznych – upr. ZAP/0106/PWOE/14
branża
TELEKOMUNIKACYJNA
projektował
mgr inż. Mariusz Łyczak
proj. inst. w telekomunikacji – upr. nr 0066/96/U
sprawdził
Marian Łyczak
proj. inst. w telekomunikacji przew. – upr. nr 0074/96/U
skala
1:50
data
IV.2017
nr rys.
E–02
str.