


SCHEMAT IDEOWY INSTALACJI LAN + WIFI

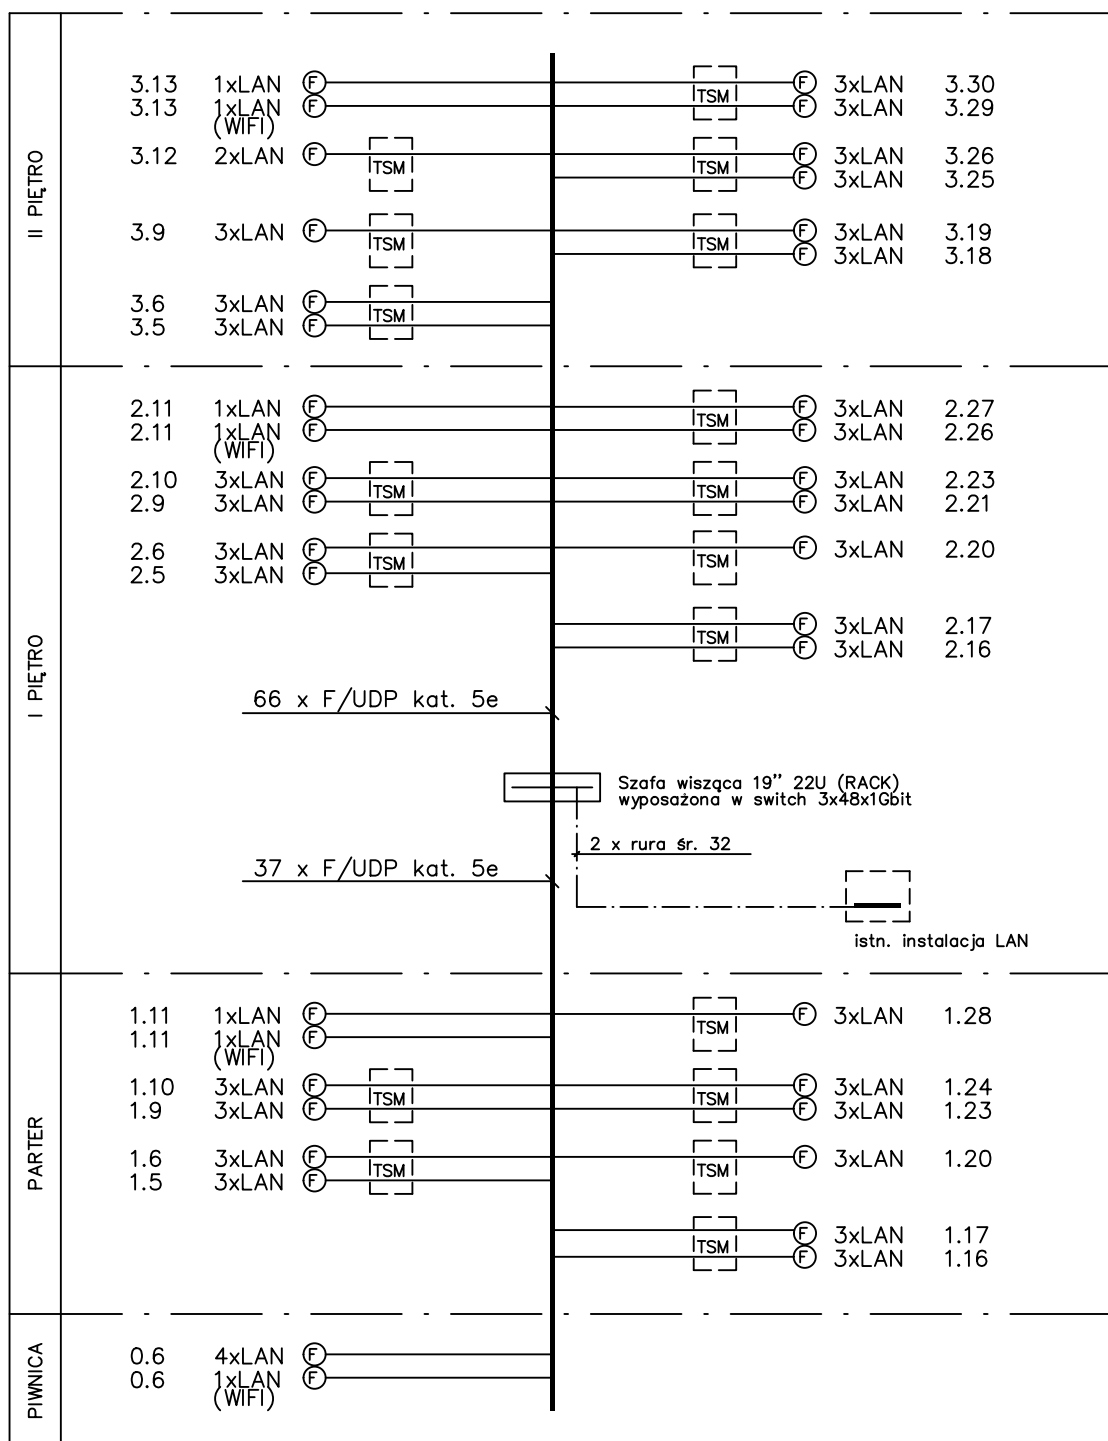

nazwa i adres inwestycji	ZMIANIE SPOSOBU UŻYTKOWANIA WRAZ Z PRZEBUDOWĄ CZĘŚCI OBIEKTU P.N. „ZESPÓŁ SZKÓŁ W KARLINIE” NA INTERNAT 78-230 Karlino ul. Parkowa dz.nr 156/4, 162/1, 492, 138 obręb 004	
inwestor	Gmina Karlino 78-230 Karlino Plac Jana Pawła II 6	
branża	ELEKTRYCZNA	
nazwa rysunku	SCHEMAT INSTALACJI ELEKTRYCZNYCH	
projektował	mgr inż. Marek Chamarczuk upr. ZAP/0229/P00E/09	E-11
sprawdził	mgr inż. Ireneusz Stawiarz upr. ZAP/0106/PW0E/14	