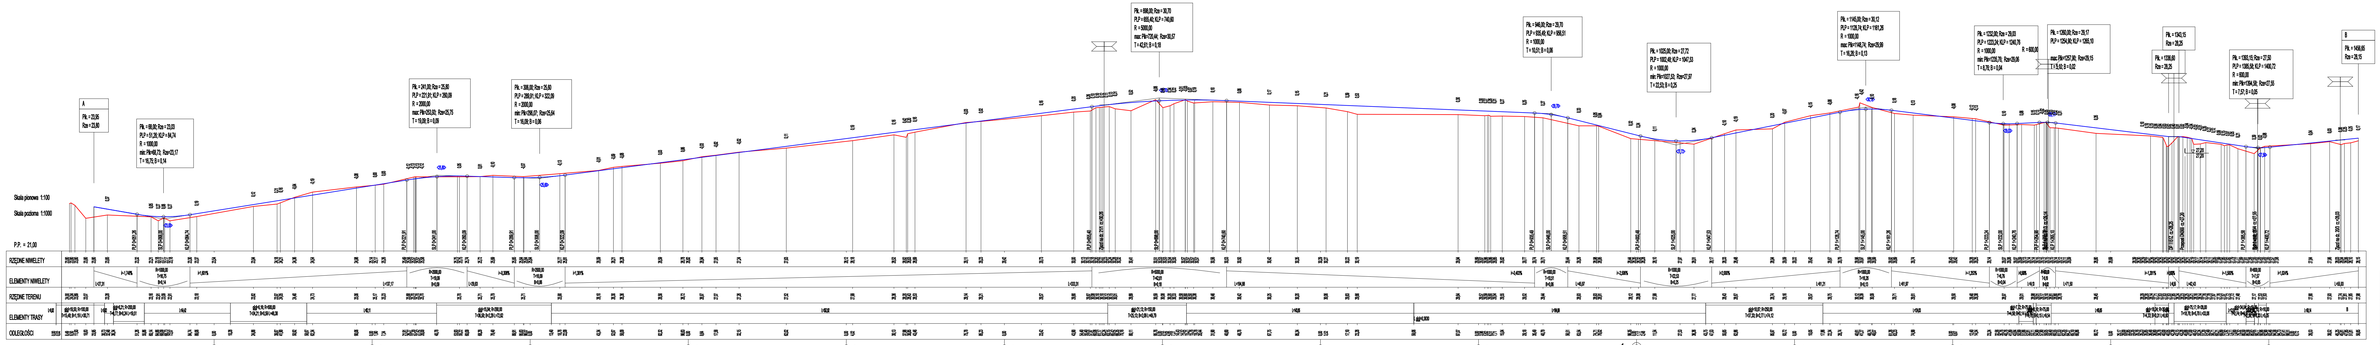

Pracownia Projektów Drogowych Wojciech Lis ul. Matfellów 8; 75-430 Koszalin tel. 601 519 776	
Rejonizacja robót obiektu III	Podbudowa drogi powiatowej 1116Z i 1035Z przebud. budowę drogi dla rowerów w gminie Kęsfilm
Inwestor: Starostwo Powiatu Kartuskiego ul. Jana Pawła II 9 83-300 Kartuzy	Data: 03.2021
Branża: DROGOWA	Skala:
Tytuł: Profil A-B	Tytuł oryg.:
Projektant (tu. drogowy): mgr inż. Wojciech LIS upr. ZWR/1498/POOD/14	Rys. nr: D3.1