

B'
PK = 0,00 Rze = 28,20

PK = 30,00; Rze = 27,26
PLP = 13,91; KLP = 46,10
R = 600,00
min: PK=32,70; Rze=27,47
T = 16,10; B = 0,22


PK = 60,00; Rze = 27,33
PLP = 49,23; KLP = 70,77
R = 600,00
max: PK=62,63; Rze=27,84
T = 10,77; B = 0,10

PK = 116,00; Rze = 27,17
PLP = 102,16; KLP = 129,84
R = 1000,00
min: PK=115,73; Rze=27,27
T = 13,84; B = 0,10

PK = 150,00; Rze = 27,65
PLP = 141,71; KLP = 158,29
R = 600,00
max: PK=150,18; Rze=27,89
T = 8,29; B = 0,06

B'
PK = 174,70 Rze = 27,62
PK = 176,20 Rze = 27,65

PK = 167,00; Rze = 27,42
PLP = 163,05; KLP = 170,95
R = 200,00
min: PK=165,76; Rze=27,46
T = 3,95; B = 0,04

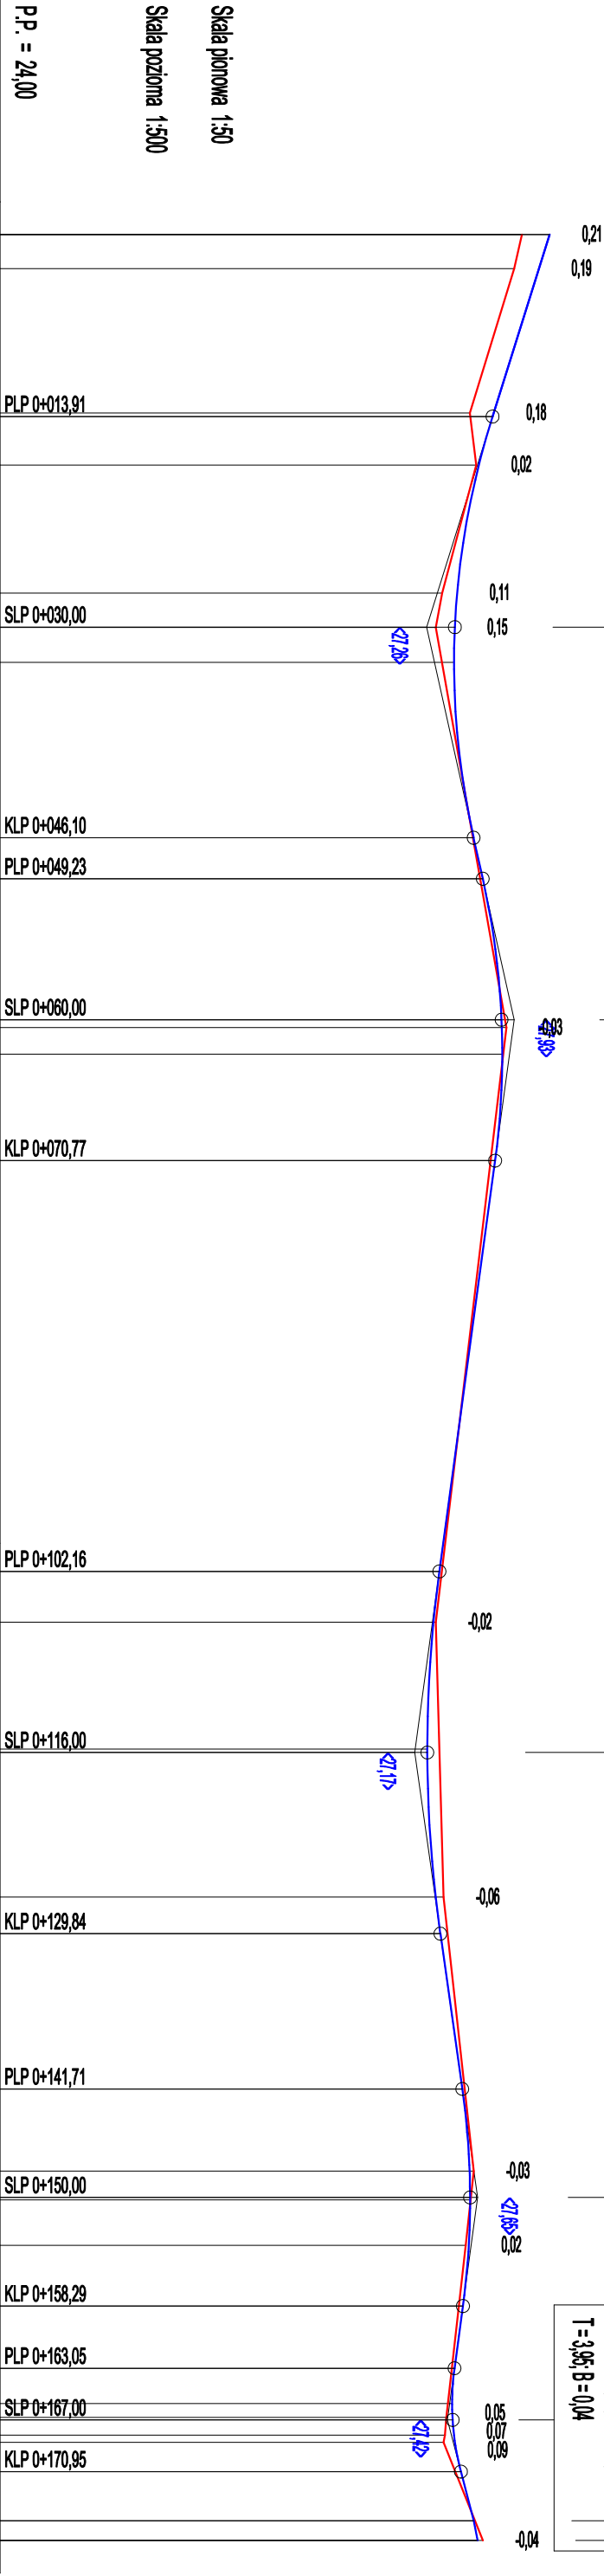

RZĘDNE NIWELETY	28,20	28,12	27,77	27,76	27,66	27,49	27,48	27,47	27,62	27,69	27,84	27,84	27,78	27,39	27,36	27,31	27,27	27,33	27,37	27,53	27,59	27,59	27,58	27,54	27,47	27,46	27,46	27,47	27,48	27,52	27,62	27,65					
RZĘDNE TERENU	27,99	27,93	27,59	27,64	27,38	27,33	27,87	27,33	27,39	27,62	27,56	27,41	27,40	27,39	27,69																						
	L=10,94				qdP=17,03; R=100,00 T=13,46; B=0,90; L=26,75				L=15,20		qdP=49,80; R=4,00 T=6,81; B=2,51; L=11,28				L=16,29																						
ELEMENTY TRASY																																					
ODLEGŁOŚCI	0,00	2,61	13,63	13,91	17,61	18,64	27,39	30,03	32,70	45,40	46,10	49,23	60,60	60,61	62,63	70,77	71,88	0,00	2,16	6,04	15,73	27,05	29,84	41,71	47,99	50,18	53,65	58,29	63,05	65,76	66,80	68,17	68,72	70,95	74,70	76,20	77,14



Nazwa i adres obiektu II:		Rozbudowa drogi powiatowej 1152Z1 3329Z2 poprzez budowę drogi dla rowow w gminie Karfino	
Pracownia Projektów Drogowych Wojciech Łoś ul. Maltańska 6; 75-430 Koszalin tel. 501 519 776		Data: 05.2021	
Inwestor: Burmistrz Gminy Karfino pl. Jana Pawła II 6 78-230 Karfino		Branża: DROGOWA	
Tytuł: Profil B-B'		Skala: 1:50,500	
Projektant (b. drogowa): mgr inż. Wojciech ŁOŚ upr. ZAP/0146/POOD/14		Rys. nr: D3.2	